
Эскиз размещения оборудования в шкафу ШПС1

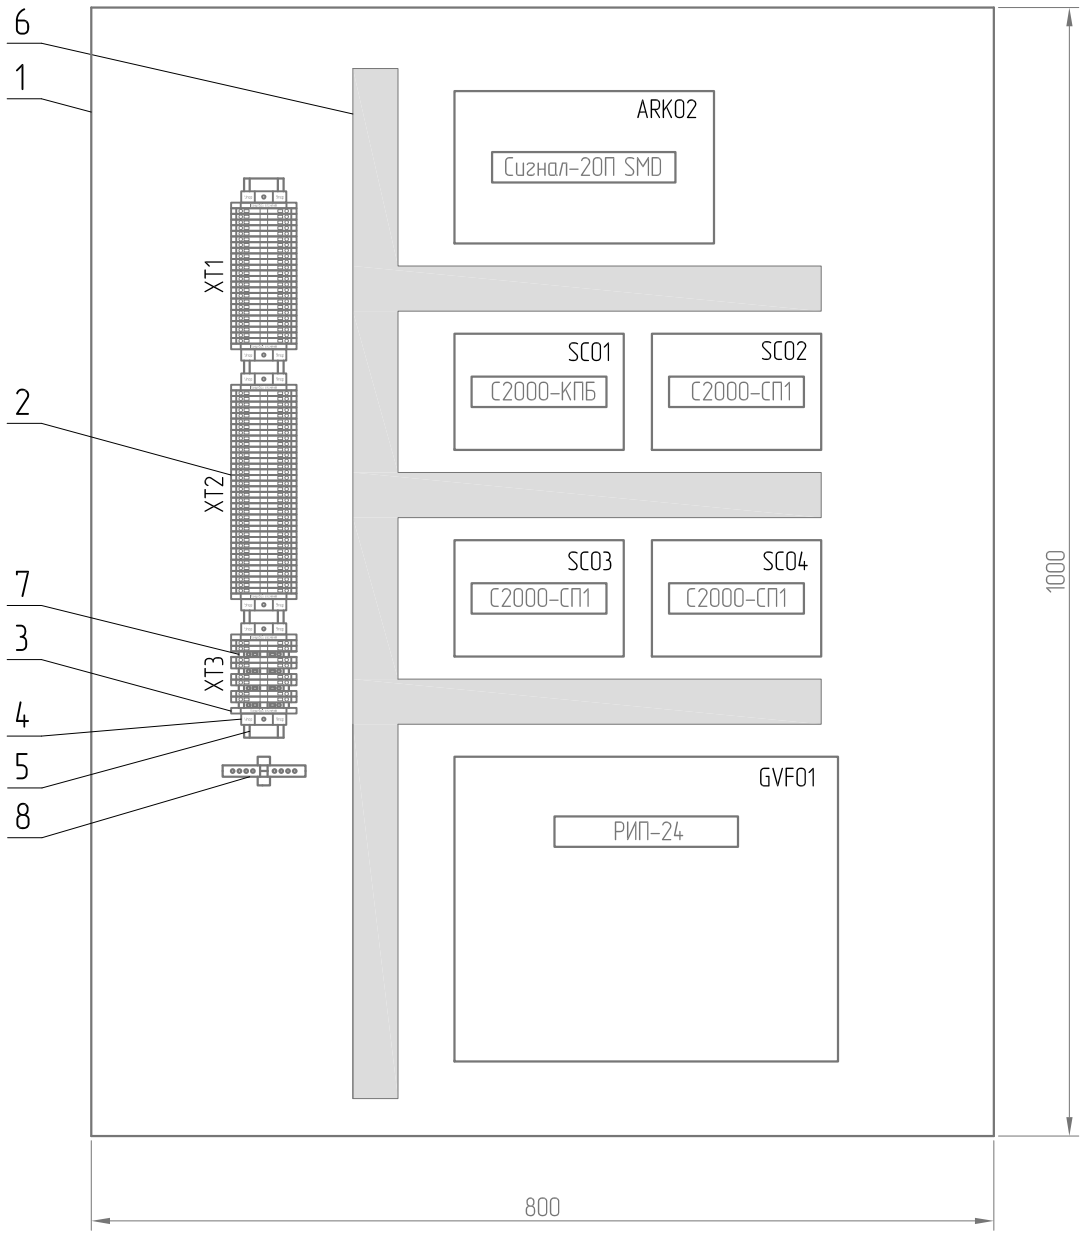

Спецификация оборудования и материалов

Поз.	Обозначение	Наименование	Кол.	Масса ед., кг	Приме-чание
1		Шкаф ETA ST8-1030 800x1000x300 мм	1шт.		
2		Проходная клемма на 2 проводника, серая	96шт.		арт. 280-901
3		Торцевая пластина для 2-проводных клемм	6шт.		арт. 280-308
4		Концевая пластина для 2-проводных клемм	6шт.		арт. 249-117
5		DIN-рейка стальная, длина 1 м	1 шт.		арт. 210-162
6		Кабель-канал с вертикально расположенными			
		боковыми отверстиями и отламывающимися	2 м		
		пластинками 60x60			
7		Клеммная колодка для заземляющего провода	4шт.		арт. 0290 013.27
8		Колодка заземления	1шт.		

Примечание:

1. Шкаф заземлить проводом ПВ3 1x1,5 З-Ж к существующему контуру заземления.

Изм.	Кол.уч.	Лист	№ док.	Подп.	Дата
ГИП		Баранов Ю.Б.			08.12
Нач. отдела		Корякин А.Ю.			08.12
Разраб.		Малькова И.Ю.			08.12
Проверил		Смирнов Р.И.			08.12
Н.контр.		Герлинг А.А.			08.12

П1204.РП-О-ПС,СОУЭ

«Техническое перевооружение открытого склада топлива зд.122В-К
ФГУП «НИТИ им. А. П. Александрова»

Пожарная сигнализация. Система оповещения и управления эвакуацией людей при пожаре

Стадия	Лист	Листов
Р	10	

Эскиз размещения оборудования в шкафу ШПС1

ООО "Охрана" Санкт-Петербург

Формат А3

Согласовано

Должность	Фамилия	Подпись	Дата

Взамен инв.N

Подпись и дата

Инв.N подл.