




Схема монтажная крепления ручного пожарного извещателя и звукового оповещателя на стойке

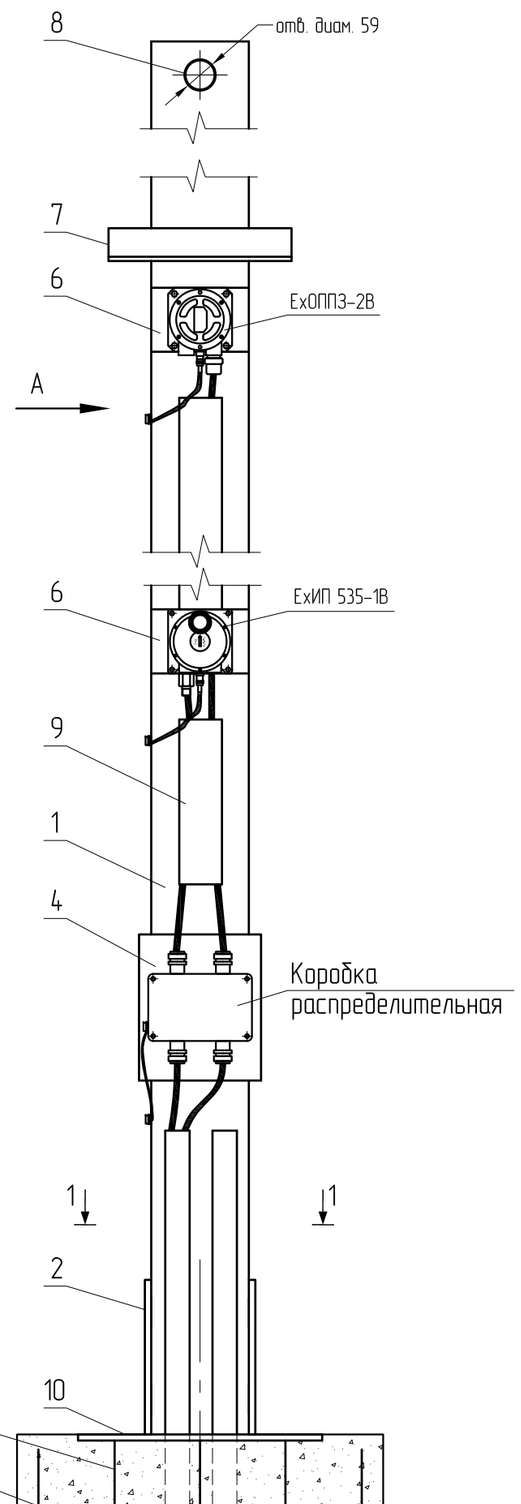


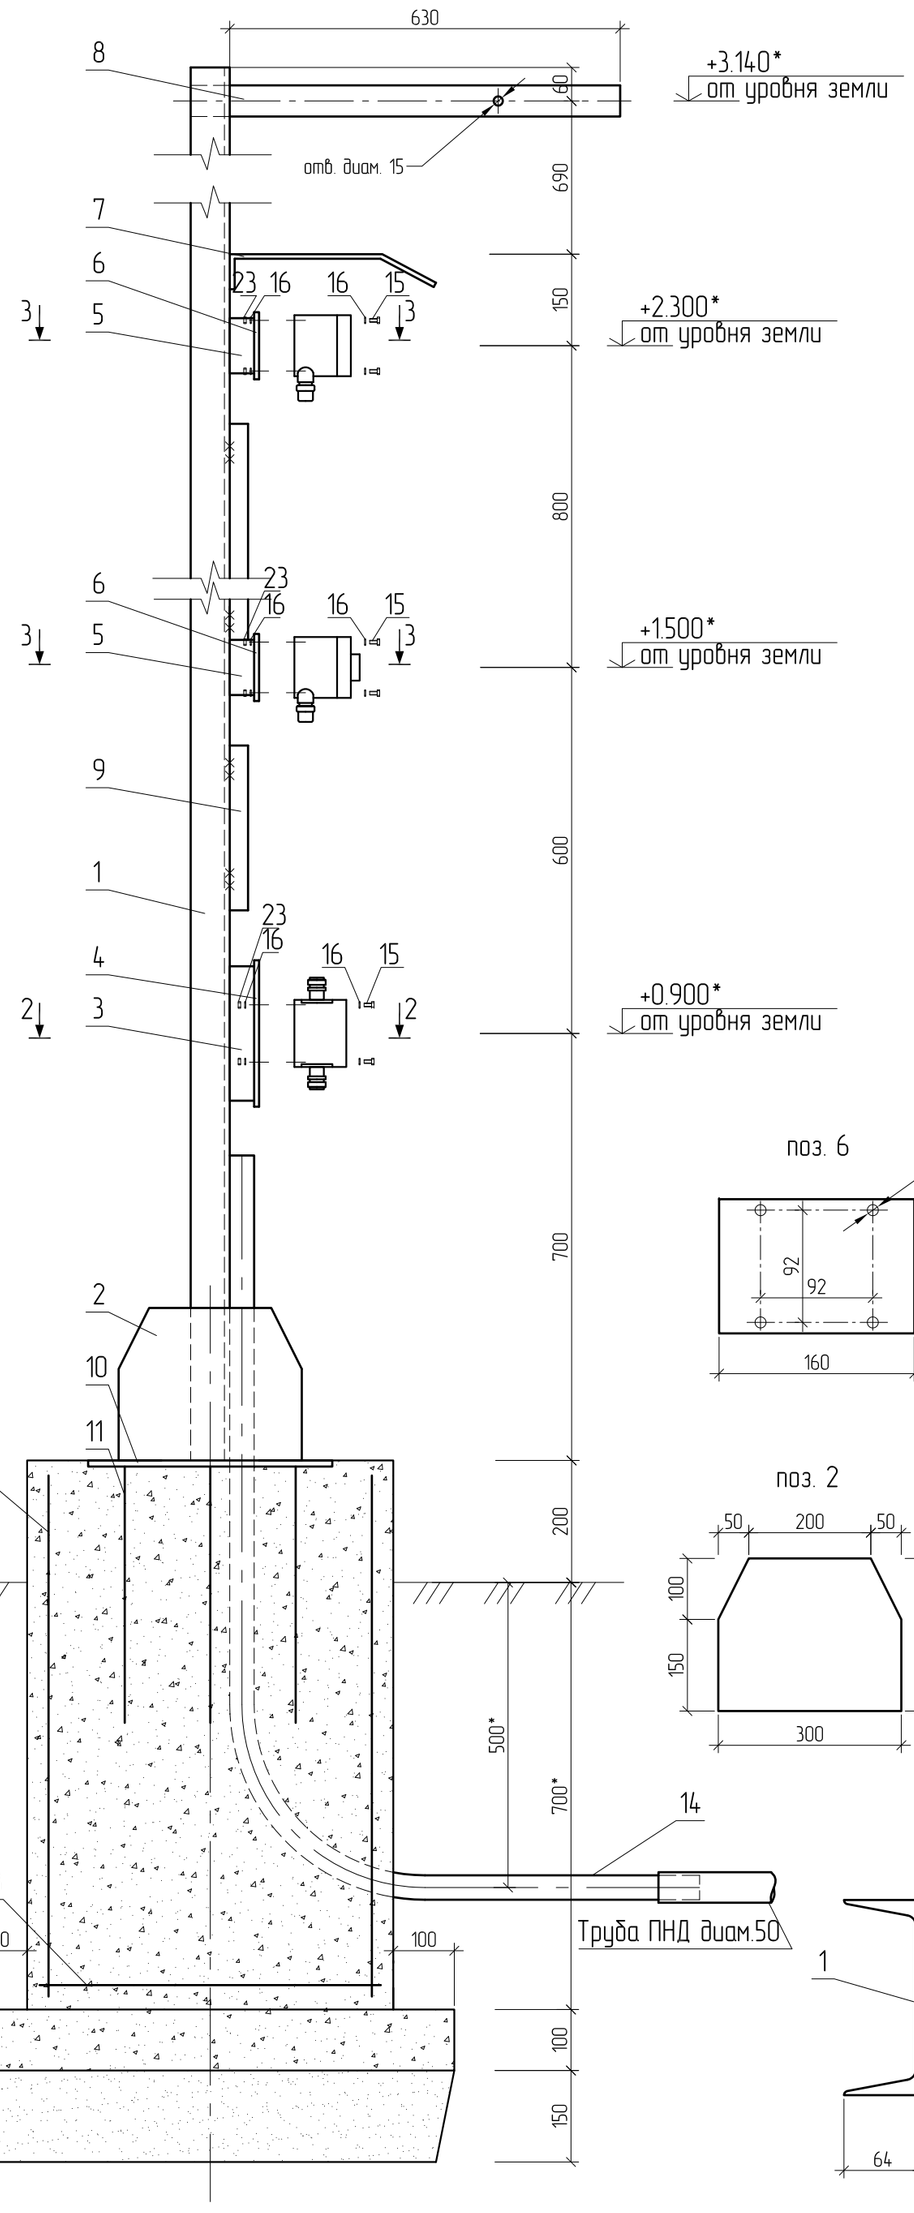


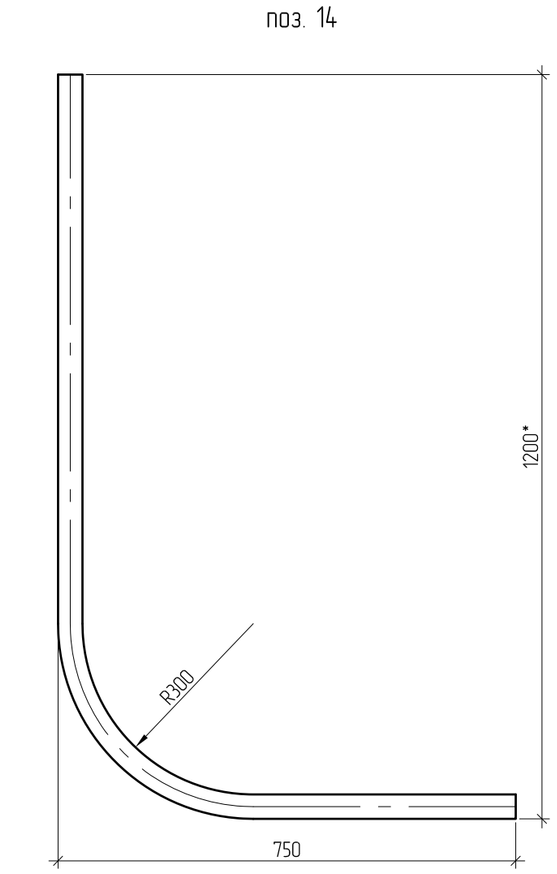


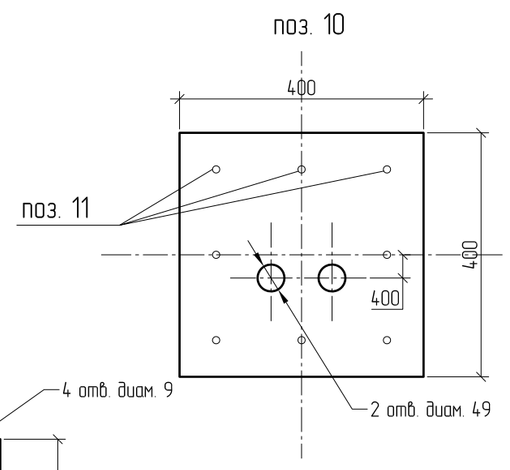


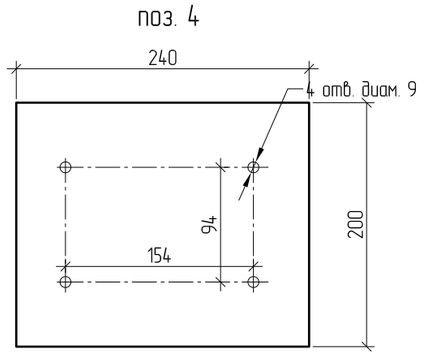

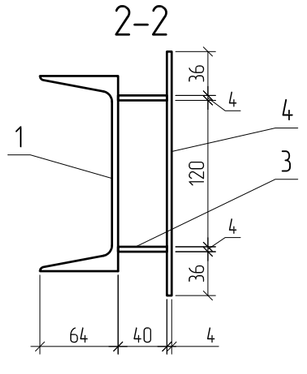

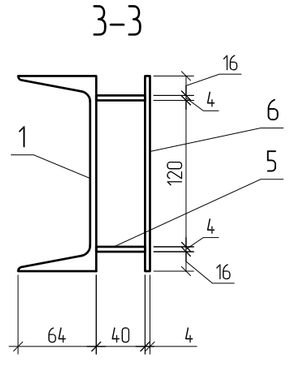

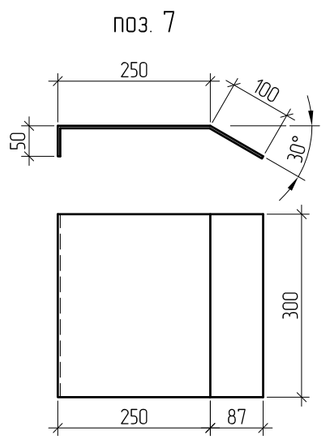

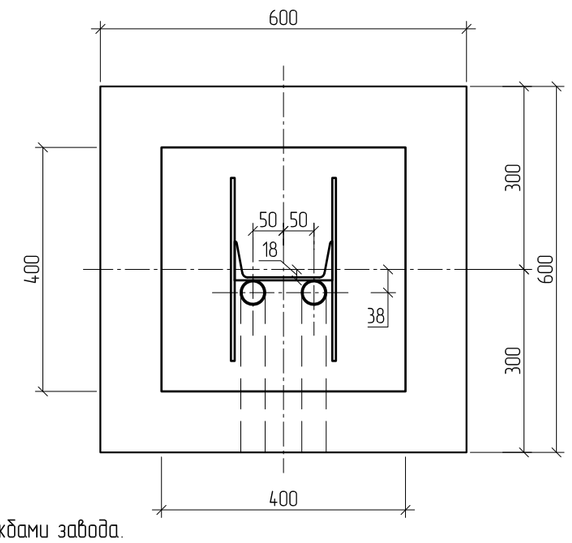

Примечание:

1. Размеры со знаком * уточнить при монтаже.
2. Глубину закладки фундамента согласовать со службами завода.
3. Увеличение веса используемых конструкций металлических за счет сварки не более 2%.
4. Электросварку производить в местах примыкания элементов сплошным швом. Катет шва равен меньшей толщине свариваемых элементов.
5. Конструкции металлические окрасить в два слоя по загрунтованной поверхности.
6. Короба и трубу на отм. +3.140 приварить к швеллеру стойки согласно ГОСТ 5264-80.
7. Труба сварная водогазопроводная 40х3 в месте вывода кабеля на стойку развальцовывается и герметизируется.
8. Перед бетонированием в фундамент заложить 2 трубы (поз. 14) для пропуска электрических проводов.

N	N чертежа или ГОСТ	Наименование	Матер.	Кол.	Вес (кг) Ед.	Вес (кг) Общ.	Прим.
23	ГОСТ 5915-70*	Гайка М6		12 шт.	0,002	0,048	
22		Песок		0,1м³			
21		Бетон В7.5 (подготовка)		0,06м³			
20		Бетон В20, W6, F75		0,32м³			
19	ГОСТ 1779-83*	Шнур асбестовый ШАОН 10мм		1,0 м	0,07	0,07	
18	ГОСТ 25129-82	Покрытие эмалью ПФ-115 в два слоя		7,2м²	0,4	2,88	
17	ГОСТ 6465-76	Покрытие грунтовкой ГФ-021 в один слой		3,6м²	0,15	0,54	
16	ГОСТ 11371-78	Шайба плоская D=6		24шт.	0,001	0,024	
15	ГОСТ7798-70	Болт М6х14		12шт.	0,006	0,072	
14	ГОСТ 10704-91	Труба 40х3,0, L=1820		2шт.	5,0	10,0	
13	ГОСТ 23279-85	Сетка 4С $\frac{10А300-200}{10А300-200}$ 55х55 $\frac{75}{75}$		1шт.	2,04	2,04	
12	ГОСТ 23279-85	Сетка 4С $\frac{10А300-200}{10А300-200}$ 55х85 $\frac{75}{25}$		4шт.	3,27	13,08	
11	ГОСТ 5781-82*	Арматура А300 диам. 12, L=420		8шт.	0,37	2,96	
10	ГОСТ 19903-74*	Лист 10х400х400		1шт.	12,5	12,5	
9	СП 50х25	Короб из оцинкованной стали		2,0м	1,5	3,0	
8	ГОСТ 10704-91	Труба 51х3, L=700		1шт.	2,5	2,5	
7	ГОСТ 19903-74*	Лист 4х400х300		1шт.	3,7	3,7	
6	ГОСТ 19903-74*	Лист 4х160х110		2шт.	0,55	1,1	
5	ГОСТ 19903-74*	Лист 4х90х40		4шт.	0,11	0,44	
4	ГОСТ 19903-74*	Лист 4х240х200		1шт.	1,5	1,5	
3	ГОСТ 19903-74*	Лист 4х220х40		2шт.	0,27	0,54	
2	ГОСТ 19903-74*	Лист 6х250х300		2шт.	3,51	7,02	
1	ГОСТ 8240-97	Швеллер 16У, L=3000		1шт.	42,6	42,6	

Изм.	Кол.уч.	Лист	№ док.	Подп.	Дата	П1204.РП-О-ПС,СОУЭ			
						«Техническое перевооружение открытого склада топлива зд.122В-К ФГУП «НИТИ им. А. П. Александрова»			
ГИП		Баранов Ю.Б.			08.12	Пожарная сигнализация. Система оповещения и управления эвакуацией людей при пожаре	Стадия	Лист	Листов
Нач. отдела		Корякин А.Ю.			08.12		Р	11	
Разраб.		Малькова И.Ю.			08.12	Схема монтажная крепления ручного пожарного извещателя и звукового оповещателя на стойке	ООО "Охрана" Санкт-Петербург		
Проверил		Смирнов Р.И.			08.12				
Н.контр.		Герлинг А.А.			08.12				

Согласовано

Должность | Фамилия | Подпись | Дата

Взамен инв.N

Подпись и дата

Инв.N подл.

Формат А2