

ИП "Юсупов А.С."

Утверждаю: _____

Проект интерьера зала заседаний
(кабинет 561).
по адресу: г. Москва, ул. Большая Ордынка, д.24.


Согласовано: _____

Согласовано: _____


г. Москва
2015 г.

СОГЛАСОВАНО:	

Име. N подл.	Подпись и дата	Взамен инв. N

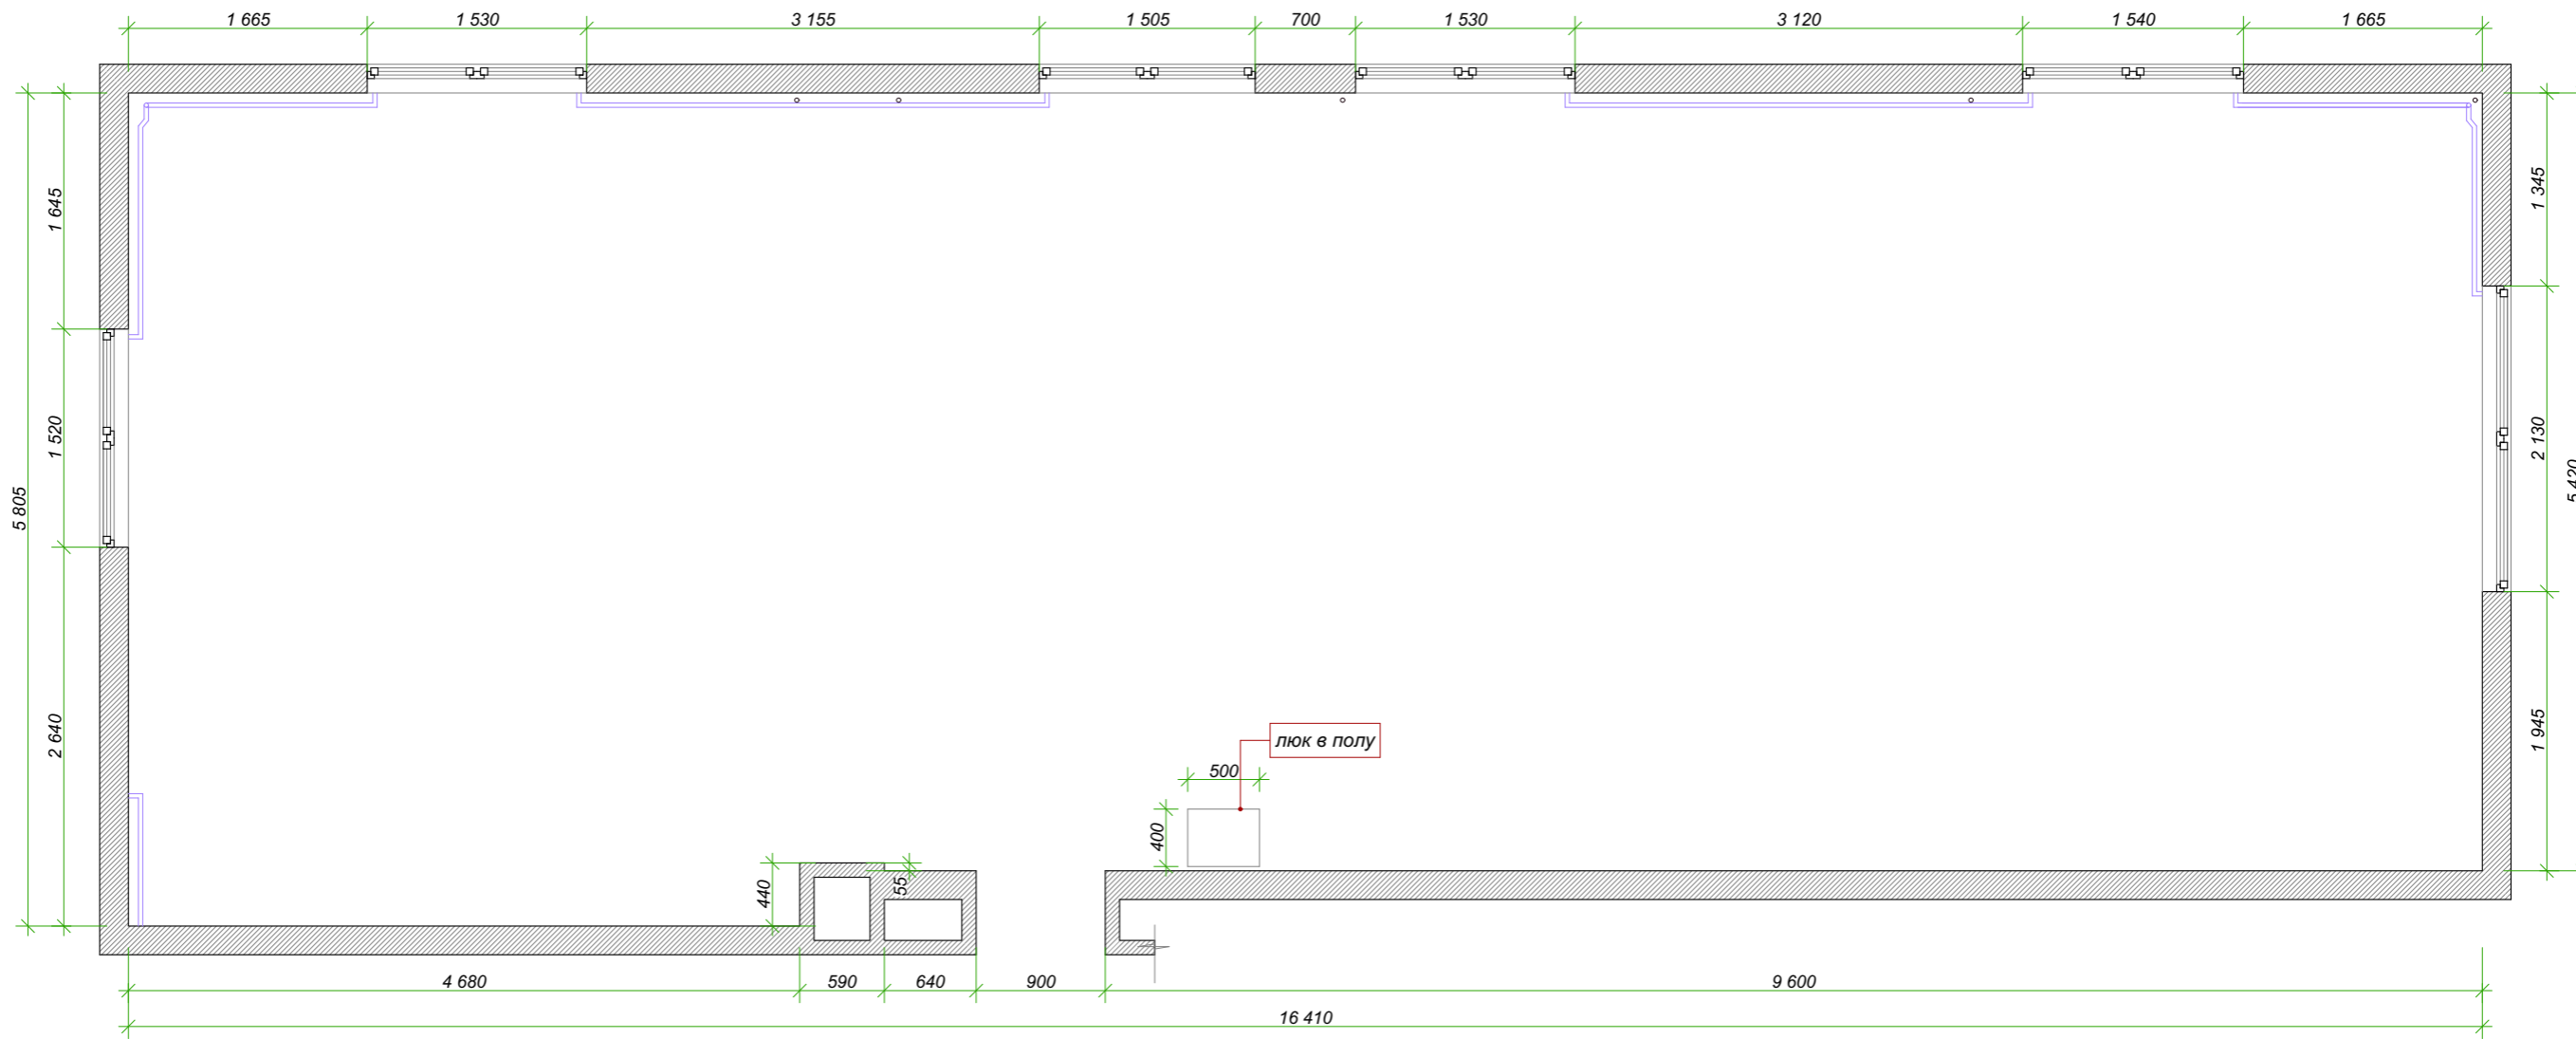

S - 90,71 м²

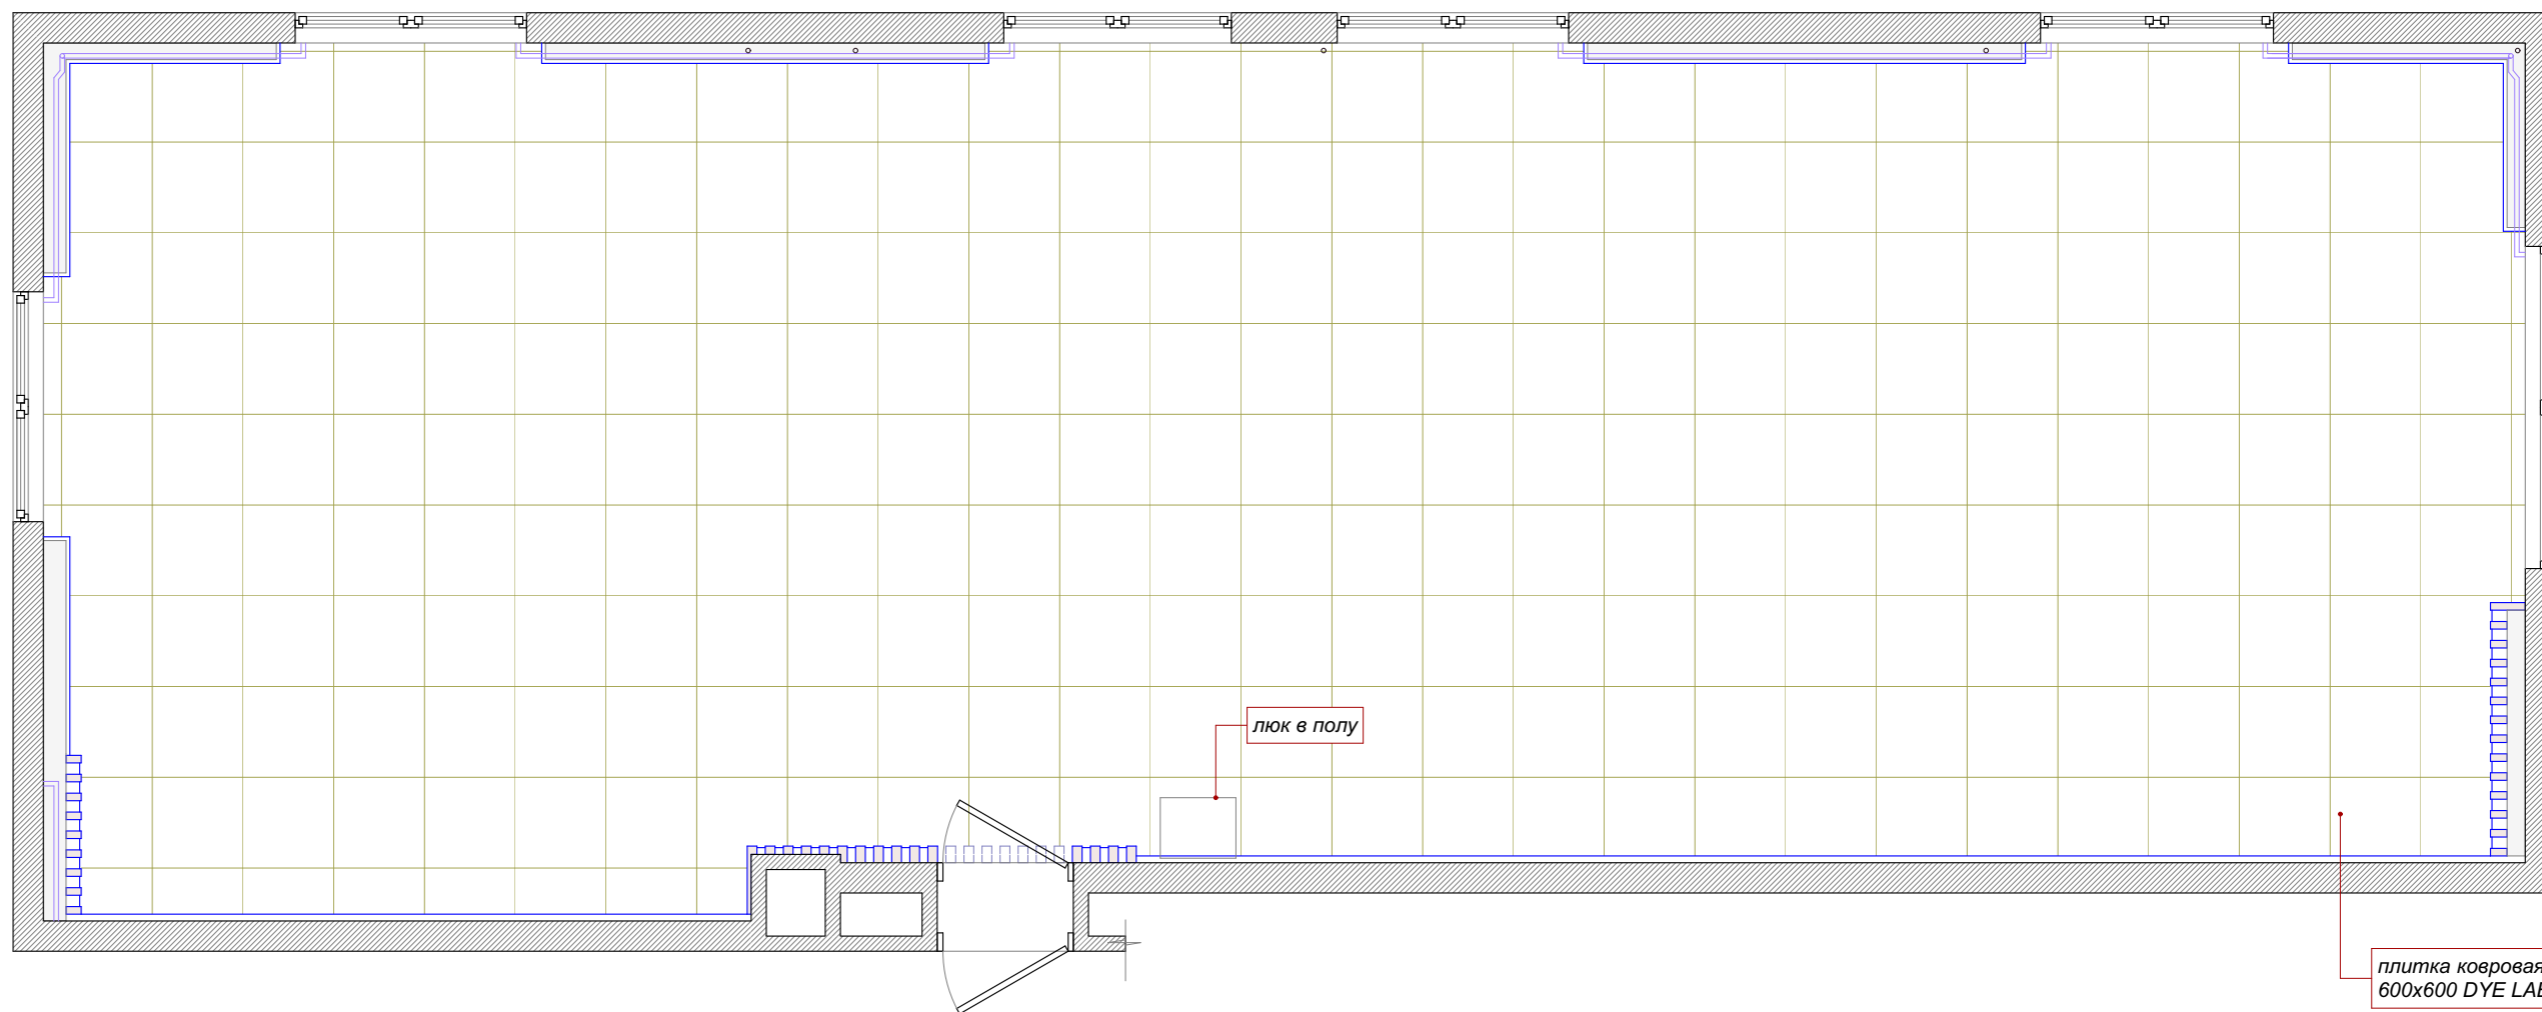


S - 90,71 м²

СОГЛАСОВАНО:

Име. N подл.	Подпись и дата	Взамен ише. N

СОГЛАСОВАНО:

Име. N подл. _____
 Подпись и дата _____
 Взамен инв. N _____

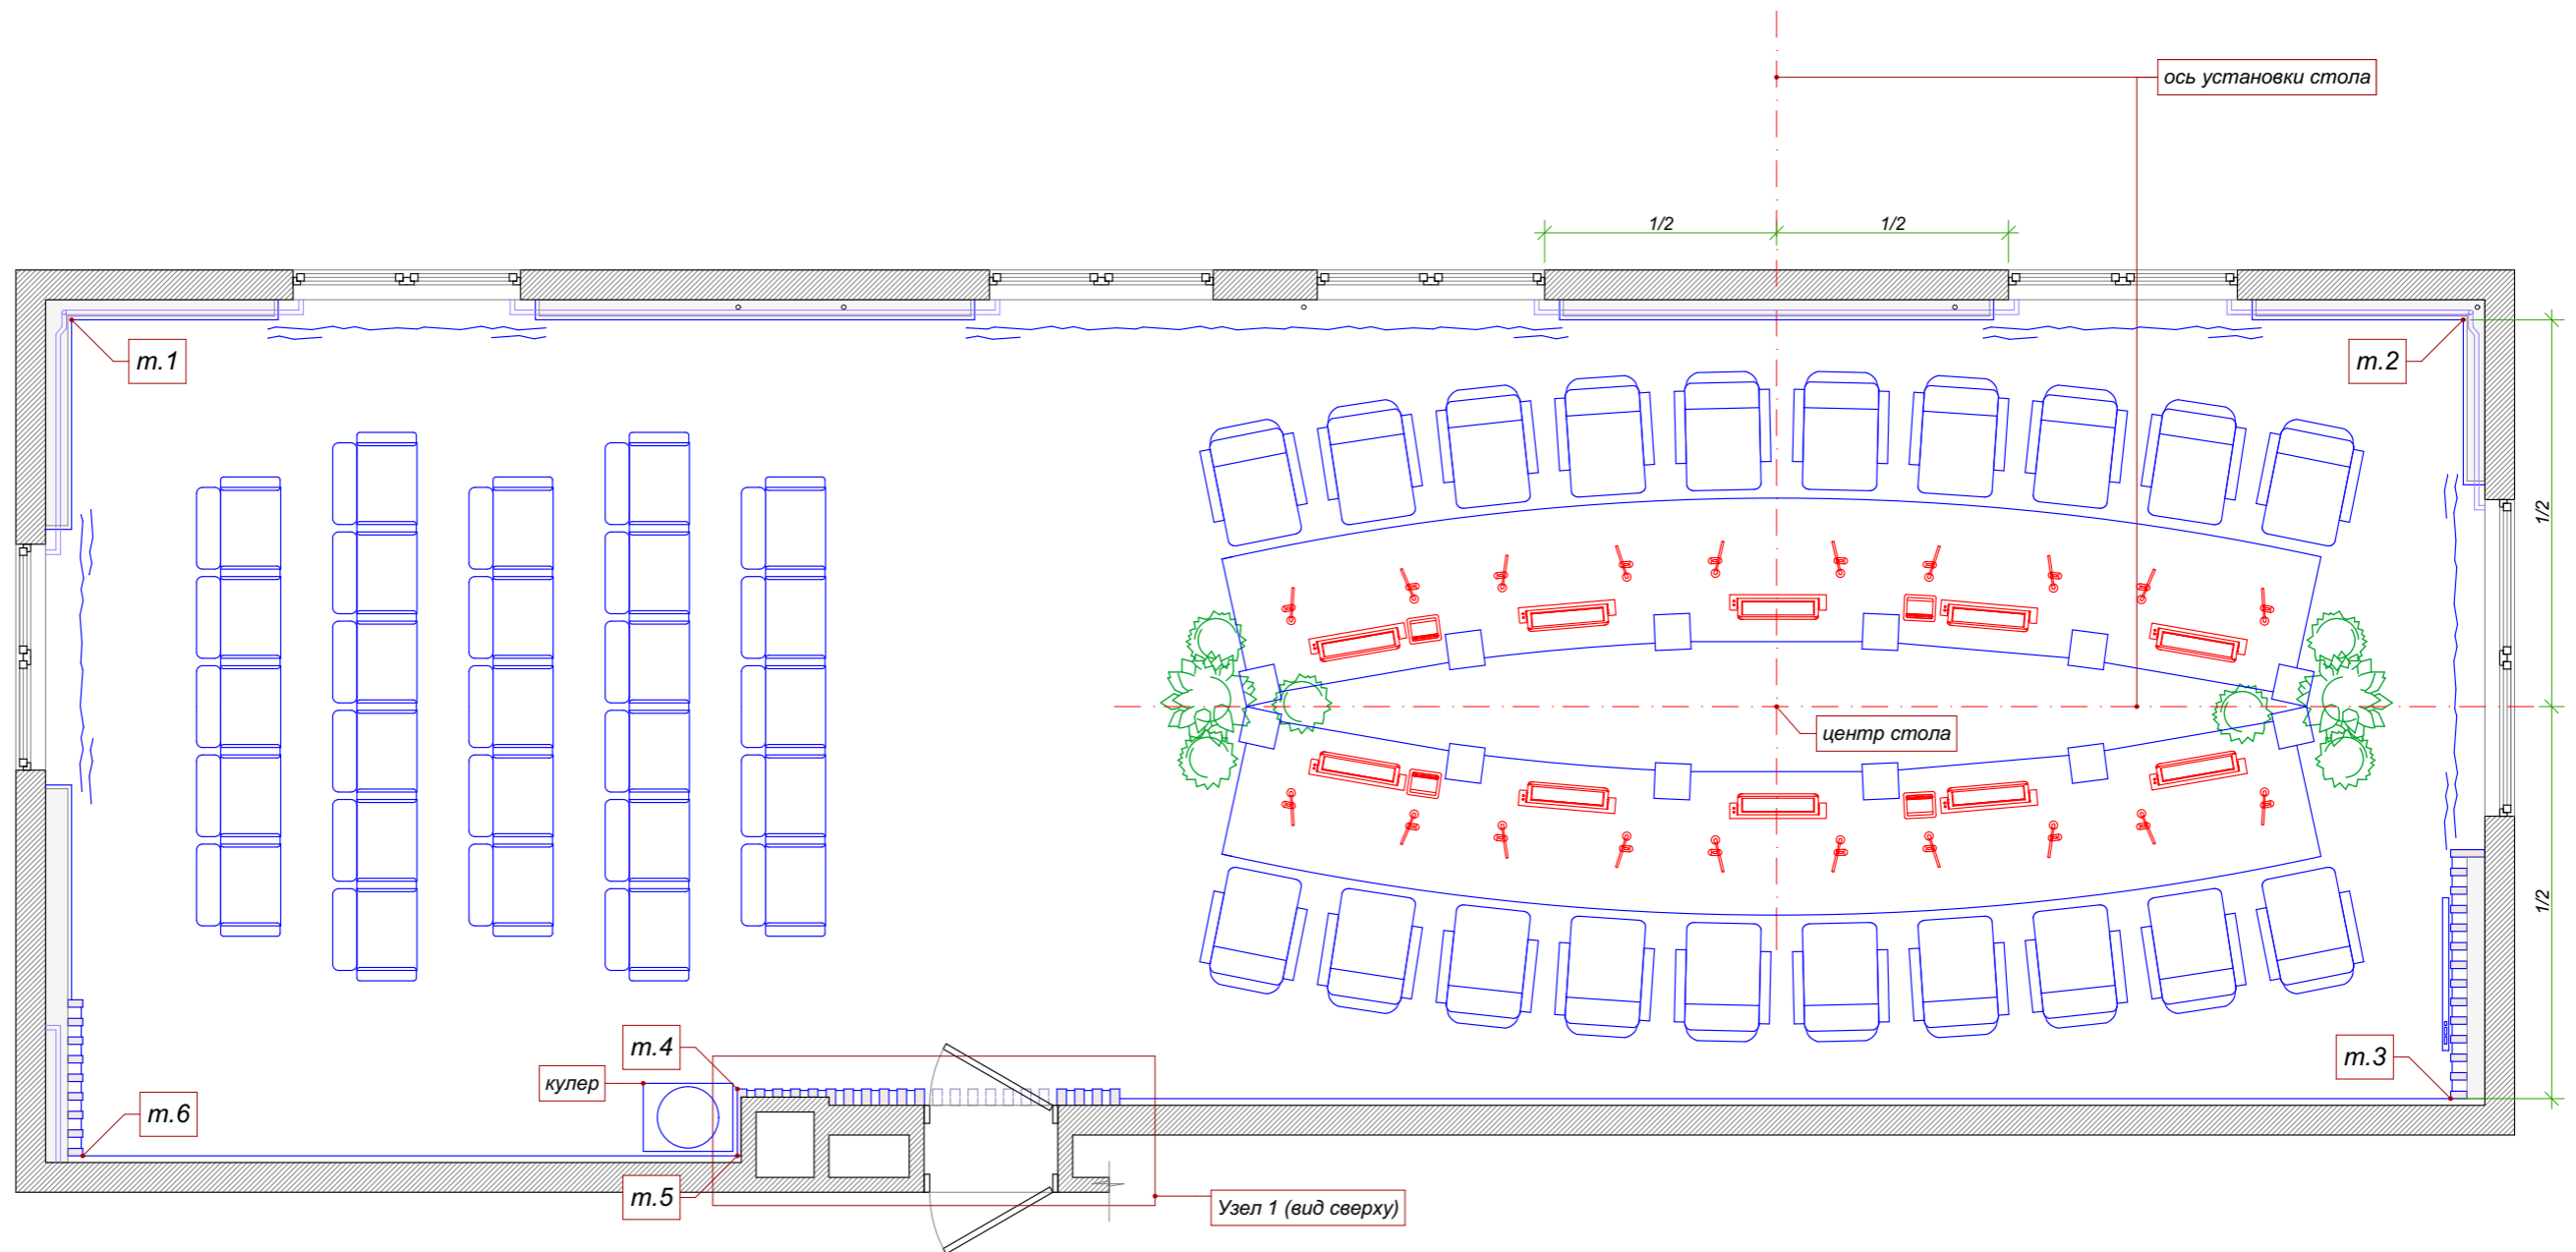


Посадочных мест за столом 20, в зале 27
 S - 90,71 м²

СОГЛАСОВАНО:

Взамен инв. N

Подпись и дата

Инв. N подл.

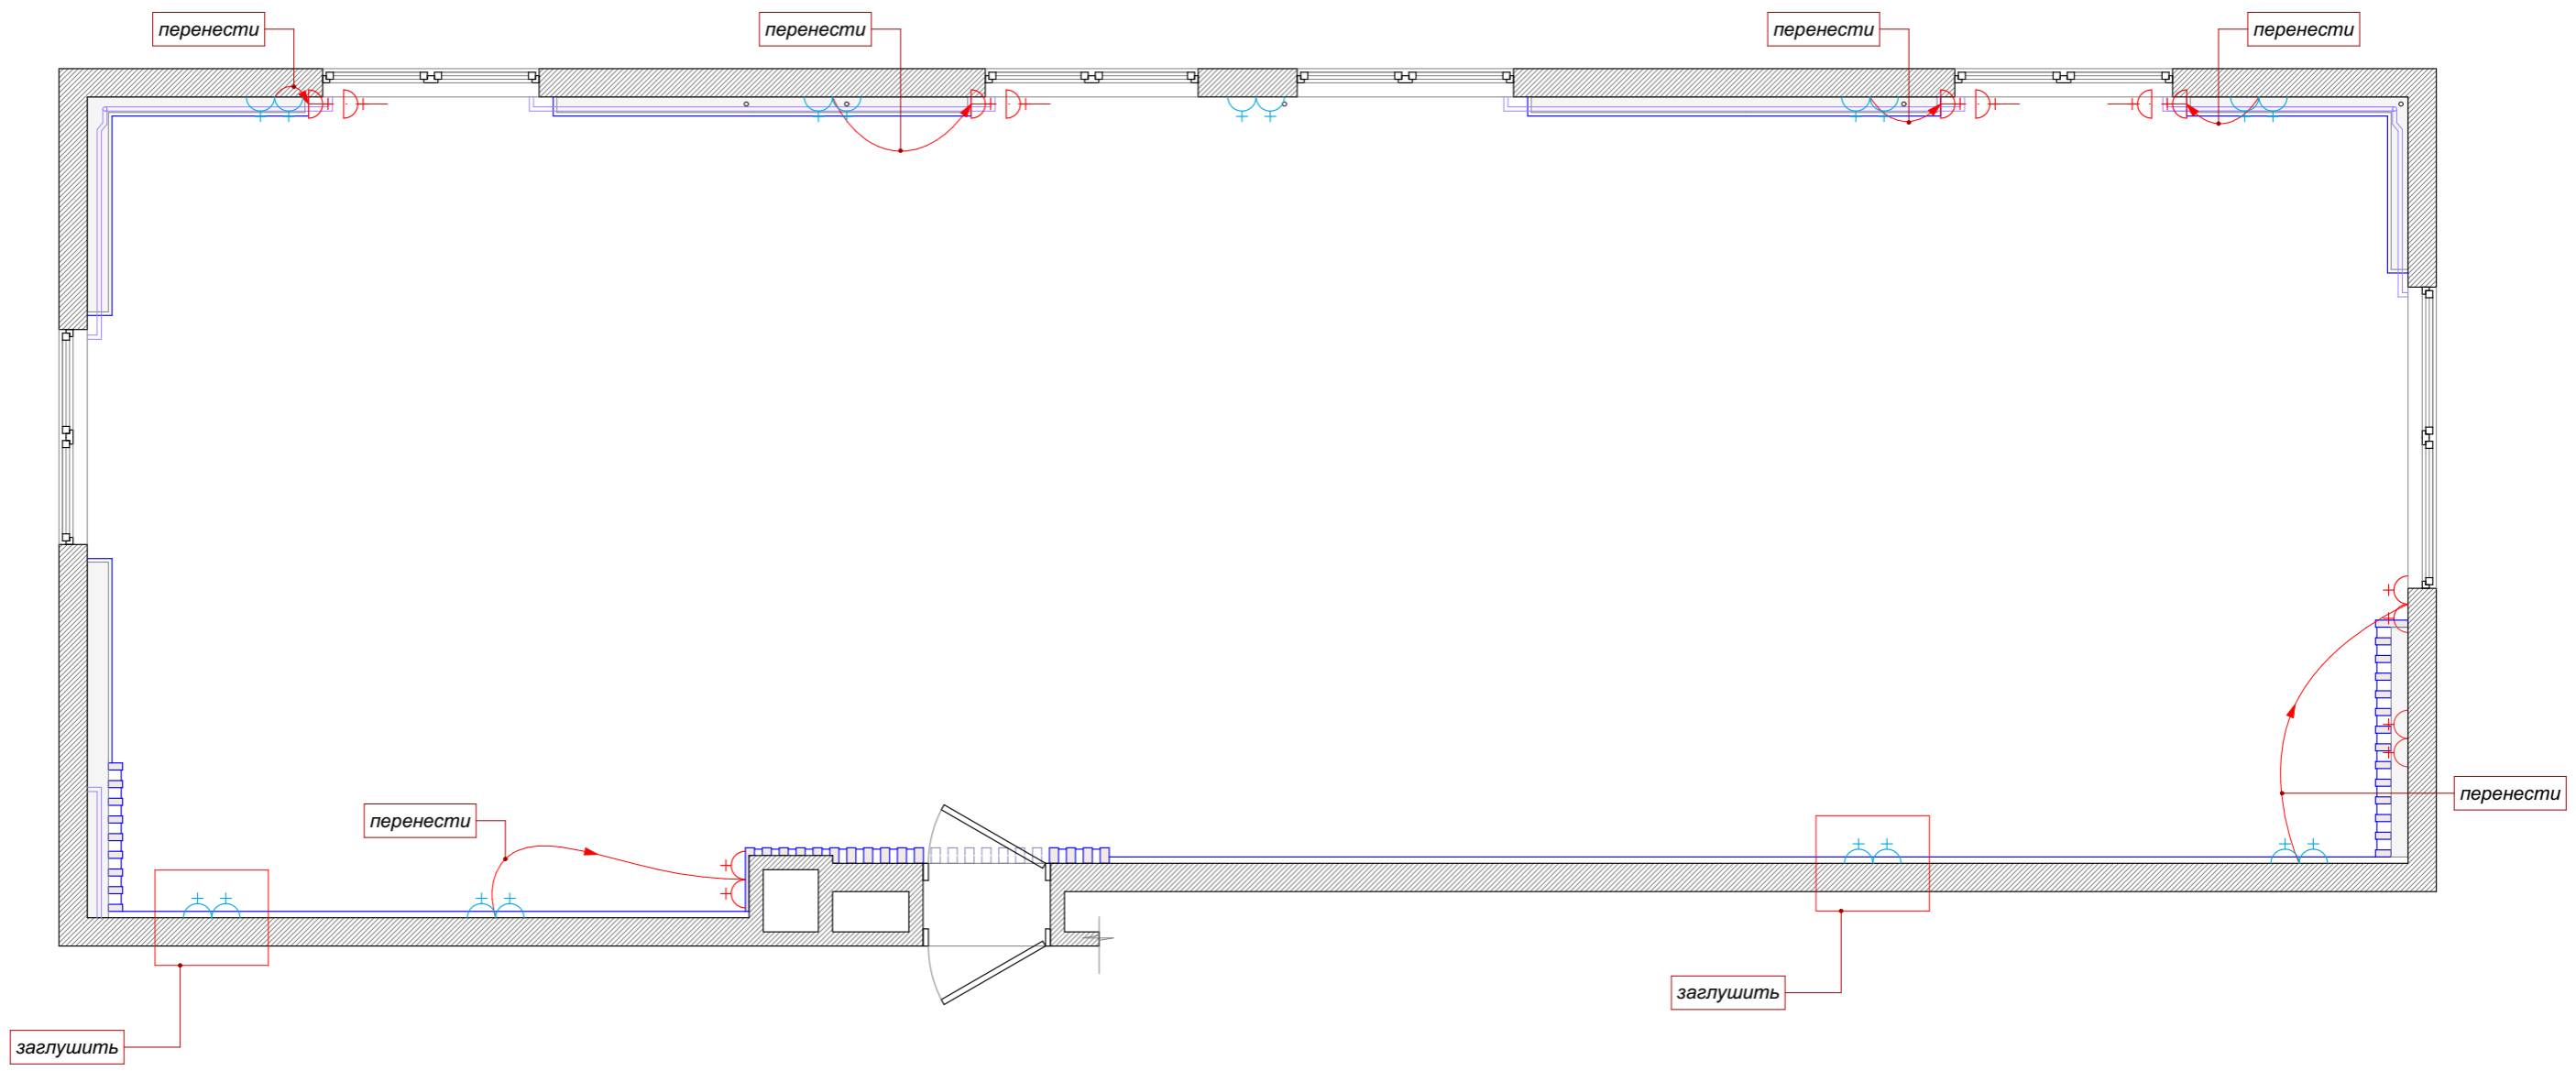

Условные обозначения

- | | | | |
|--|-----------------------------|--|---------------------------------------|
| | - люк для блоков питания | | - точечный светильник, двойной |
| | - выключатель двухклавишный | | - электрическая розетка, существующая |
| | - электрическая розетка | | - скрытое освещение |

S - 90,71 м²


- Примечания:**
1. Разметку потолка вести после уточнения толщины деревянных панелей.
 2. В данном проекте СКС сети не рассматривались.
 3. Потолок и простенки между деревянными панелями окрасить белой краской (тип 1).
 4. Стены под брусьями и вставки на потолке, окрасить краской TIKKURILA цвет № 464 Александрит (тип 2).

СОГЛАСОВАНО:



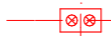



Взамен инв. N

Подпись и дата

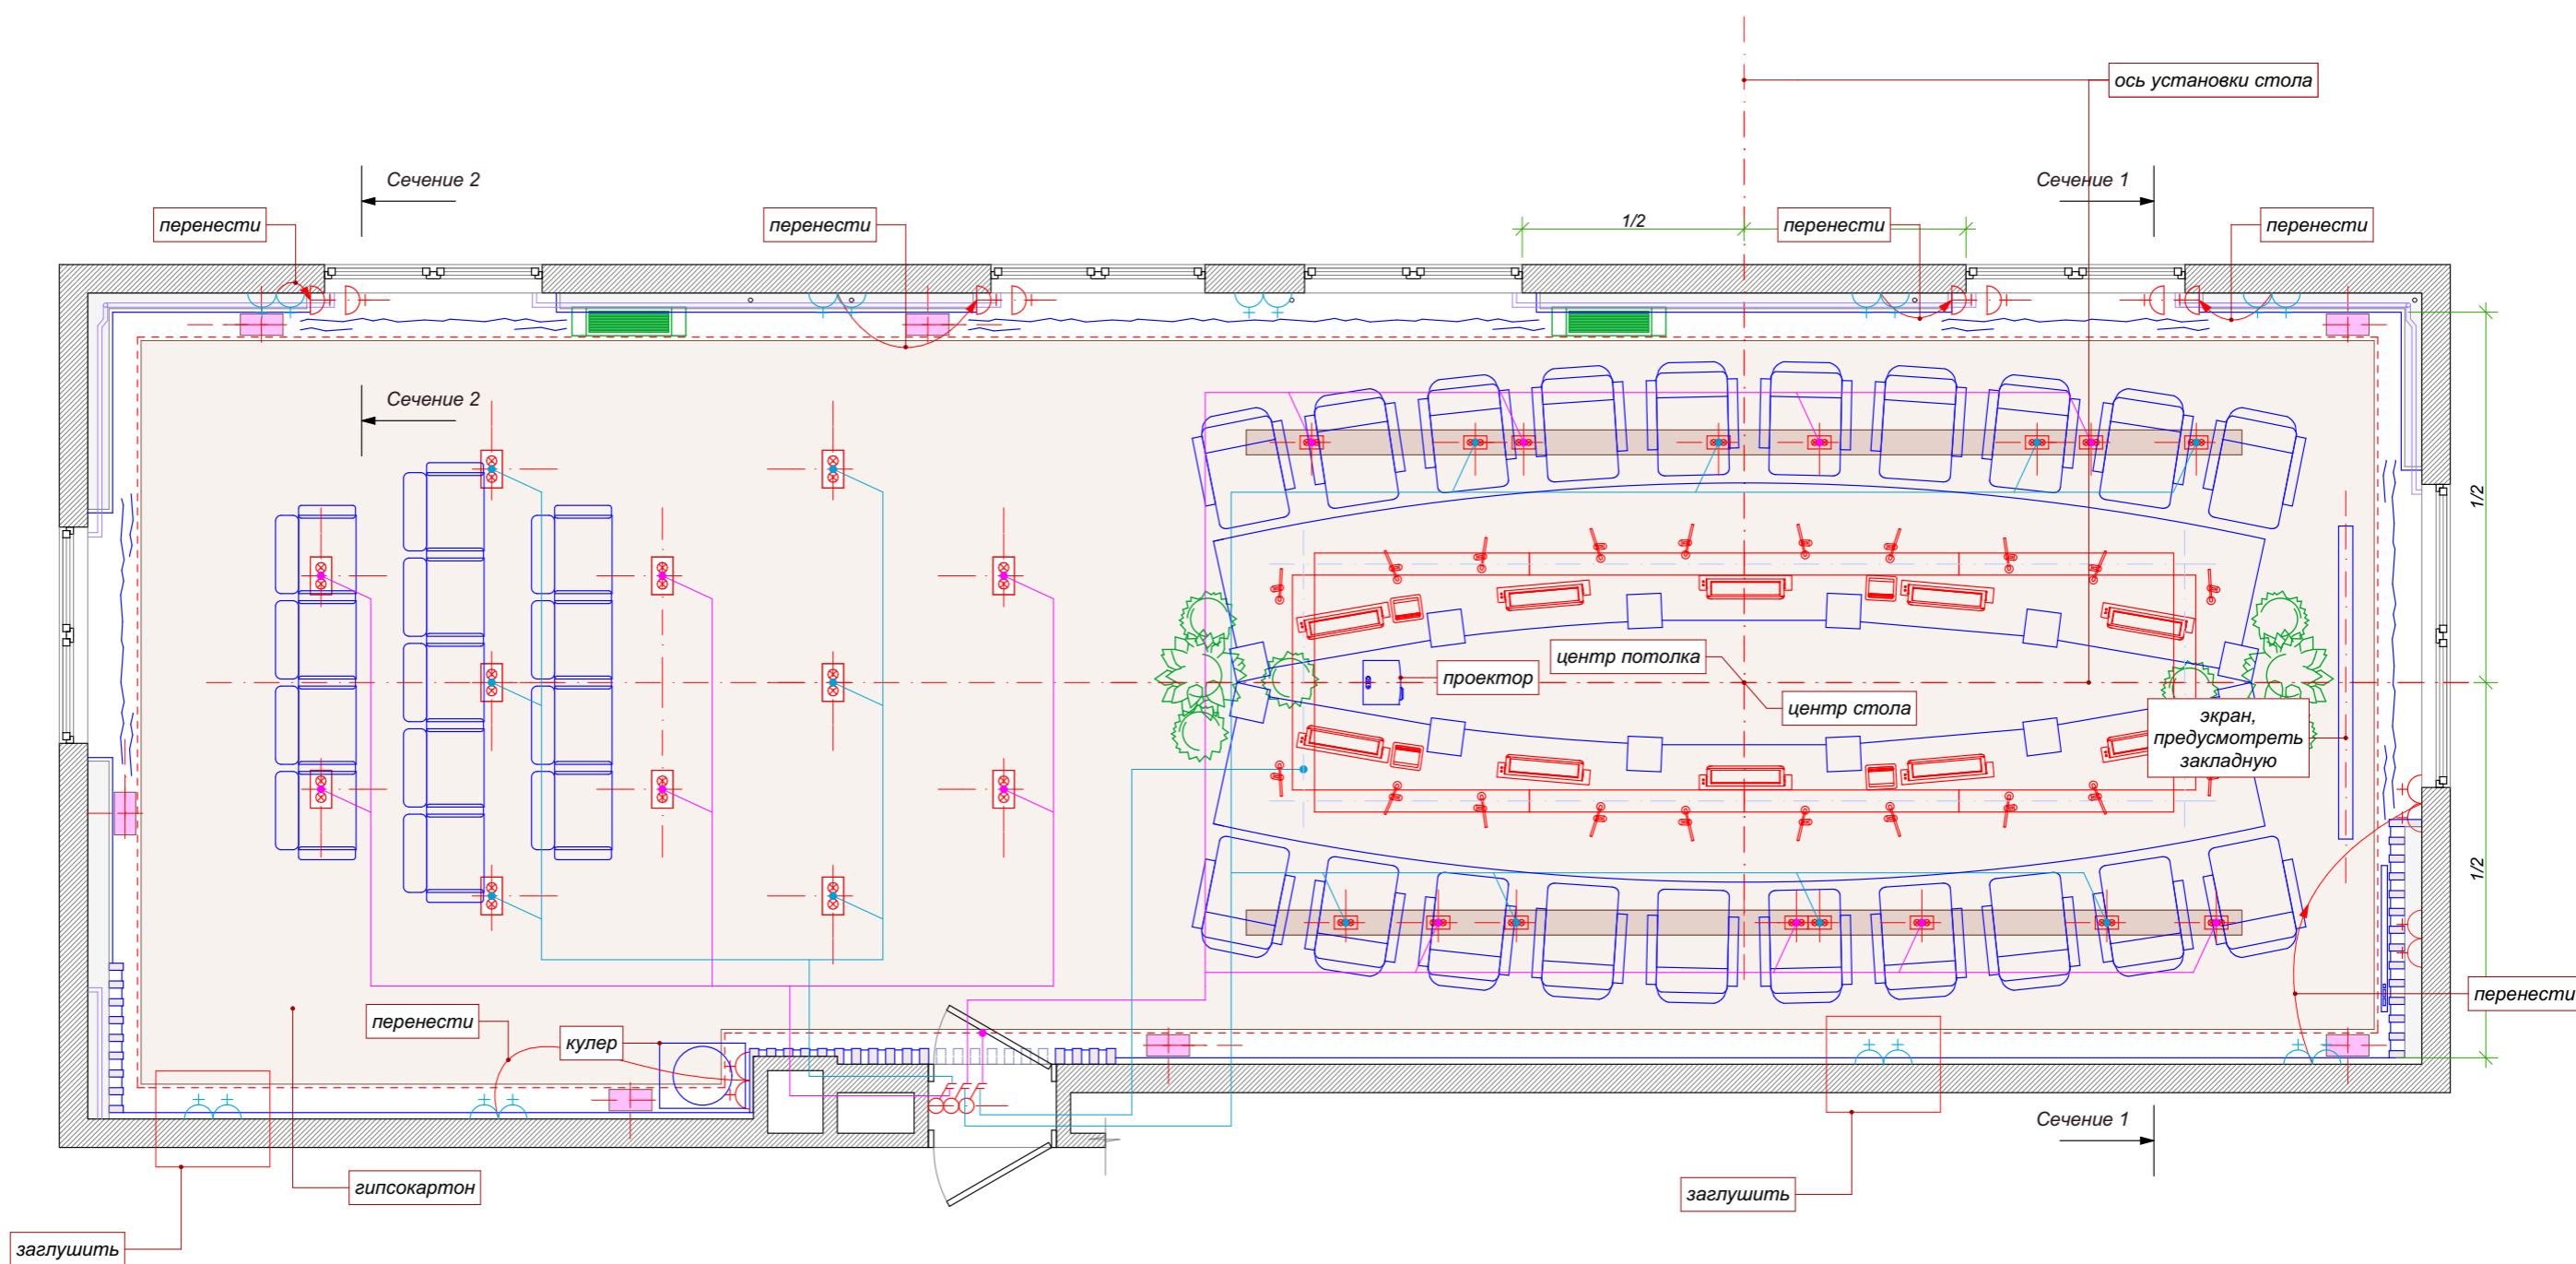Инв. N подл.

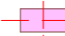

Условные обозначения

-  - люк для блоков питания
-  - выключатель двухклавишный
-  - точечный светильник, двойной
-  - электрическая розетка, существующая
-  - электрическая розетка
-  - скрытое освещение


S - 90,71 м²

- Примечания:**
1. Разметку потолка вести после уточнения толщины деревянных панелей.
 2. В данном проекте СКС сети не рассматривались.
 3. Потолок и простенки между деревянными панелями окрасить белой краской (тип 1).
 4. Стены под брусками и вставки на потолке, окрасить краской TIKKURILA цвет № 464 Александрит (тип 2).


Сечение 2-2




Развертка стены в т. 1-2

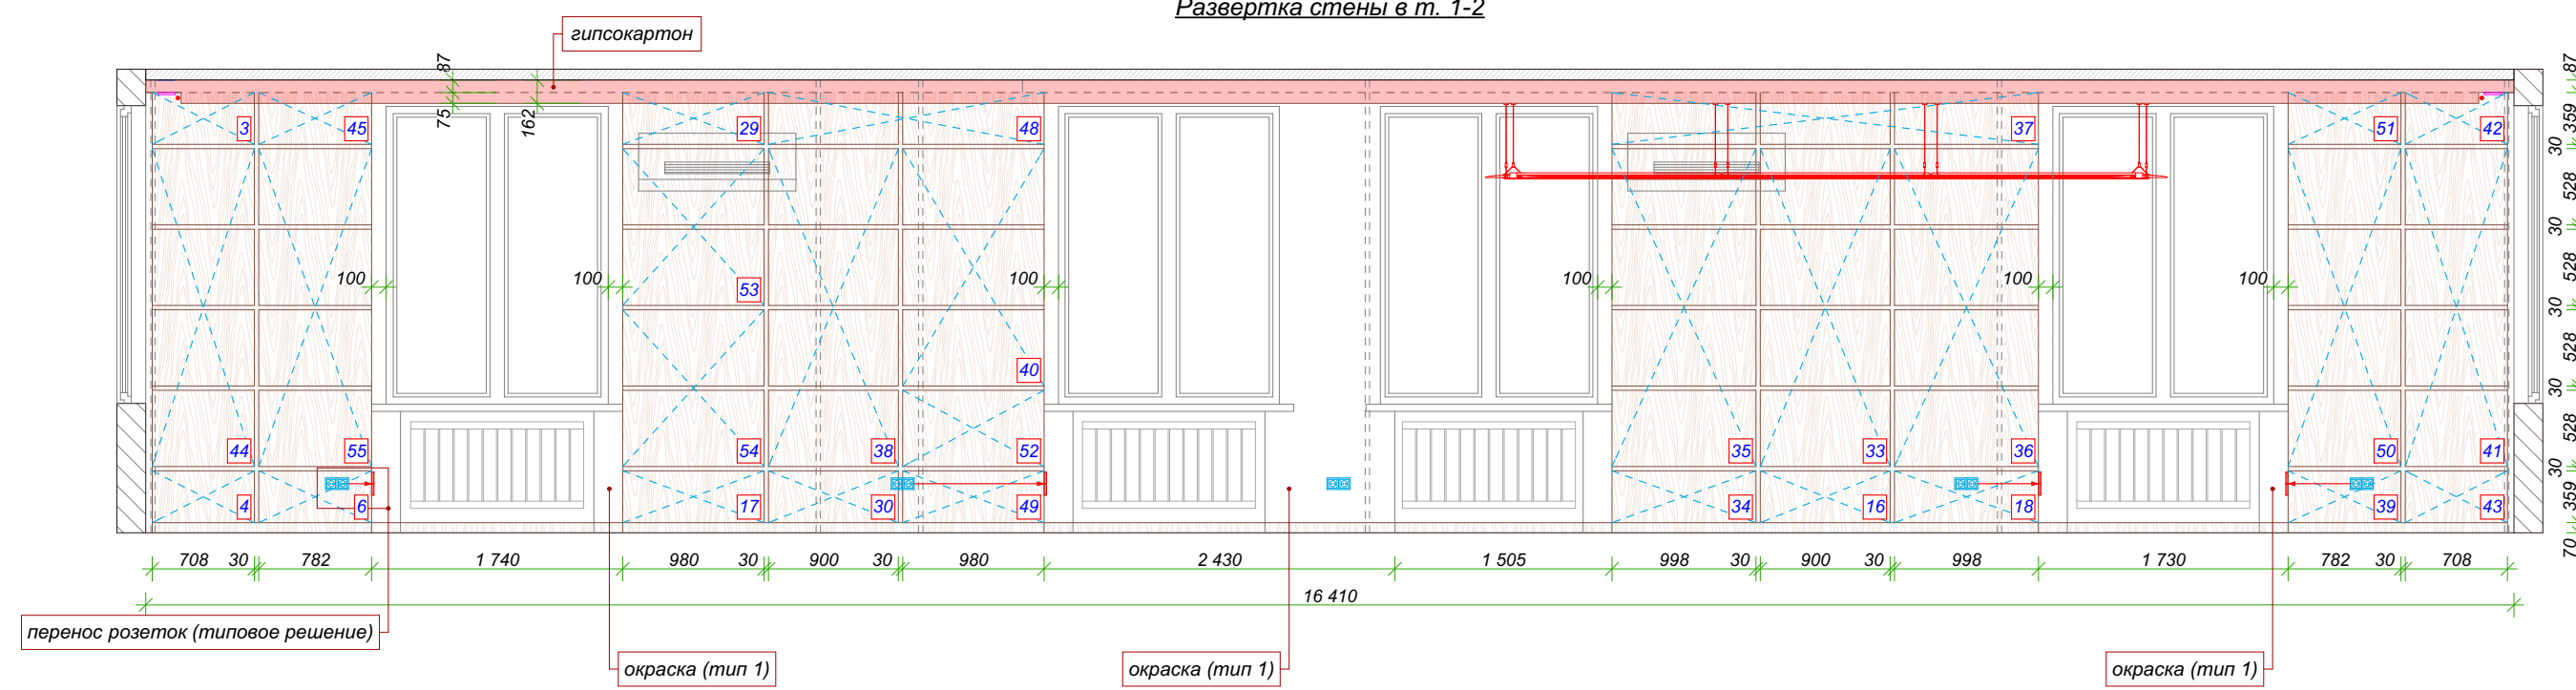


Развертка стены в т. 2-3

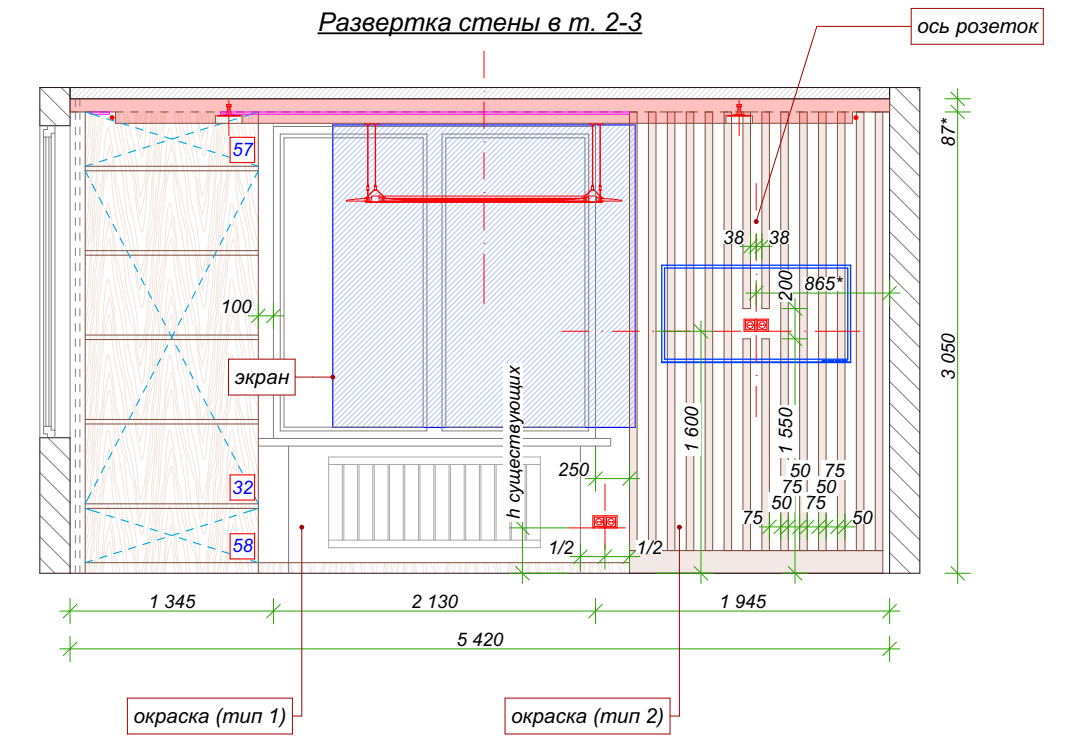


Развертка стены в т. 3-6

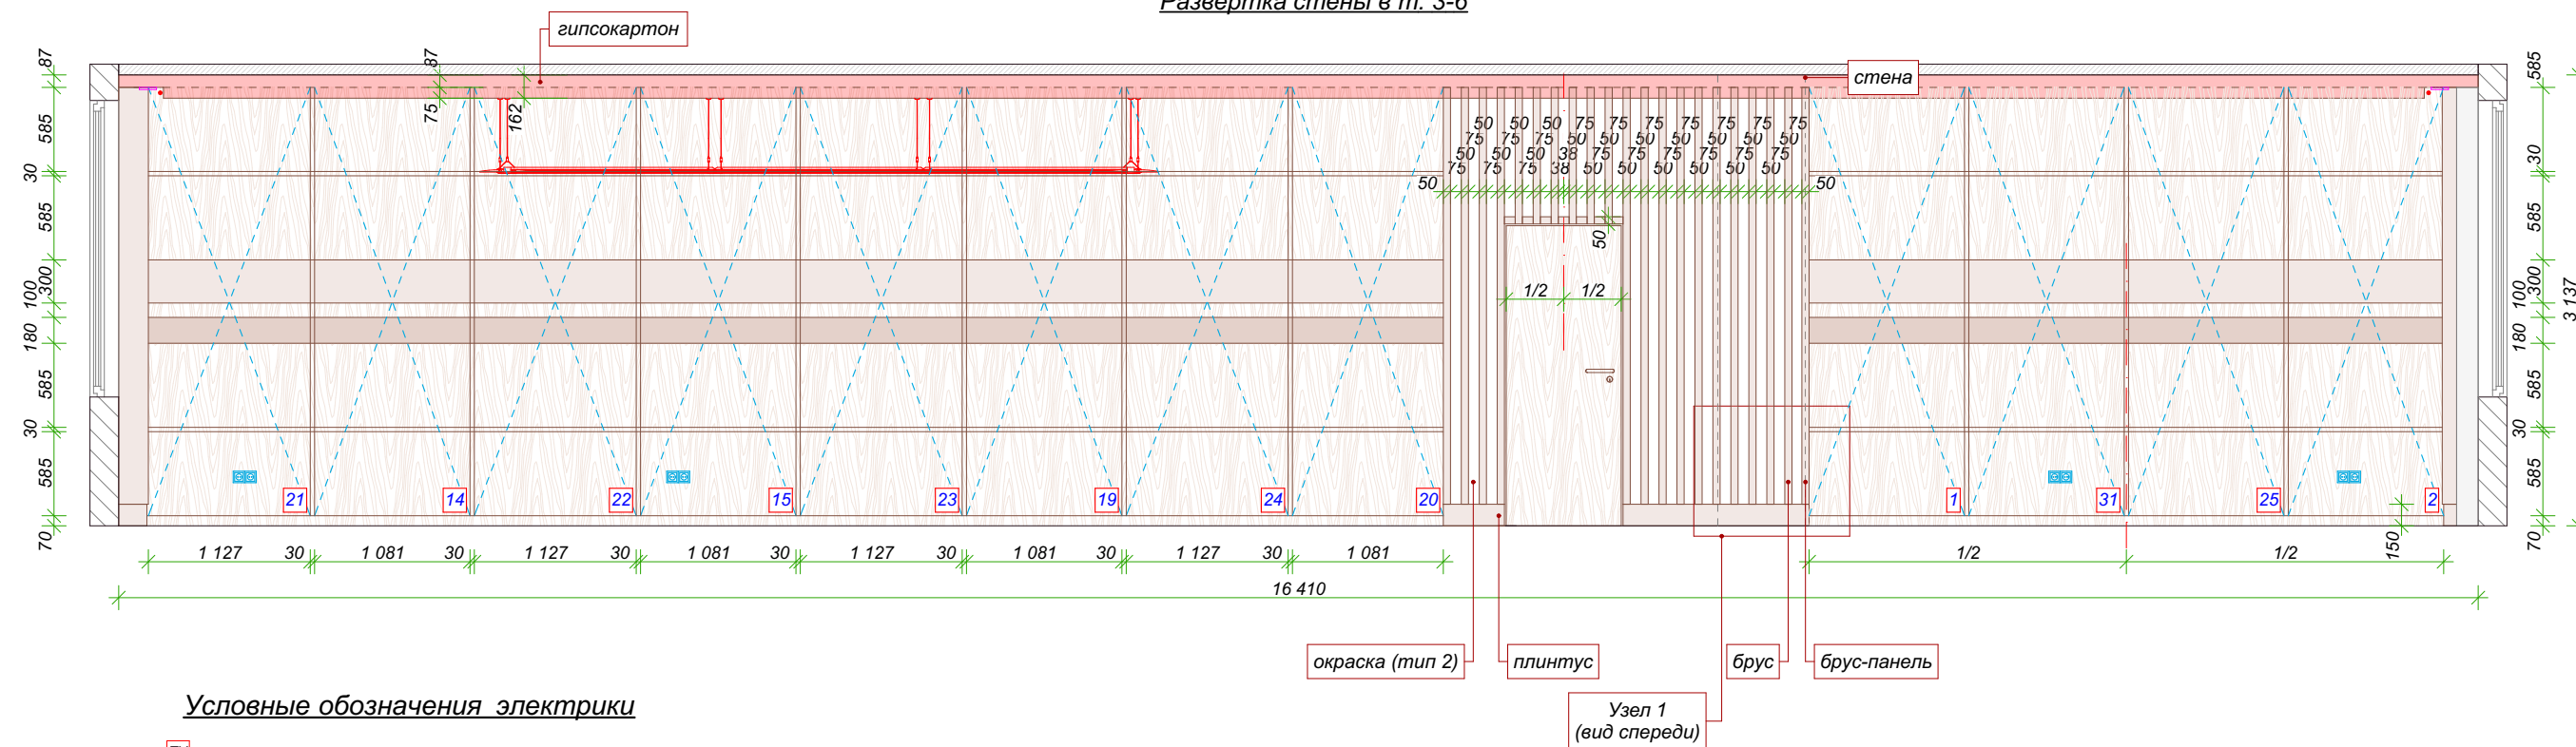

Развертка стены в т. 6-1

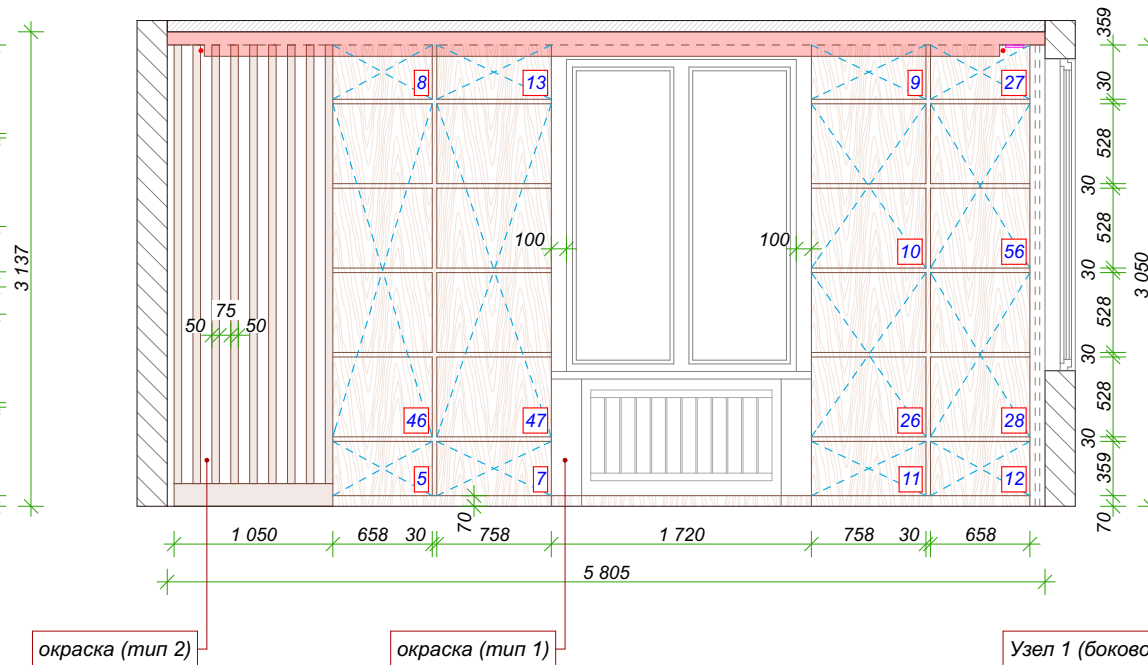


Развертка стены в т. 4-5

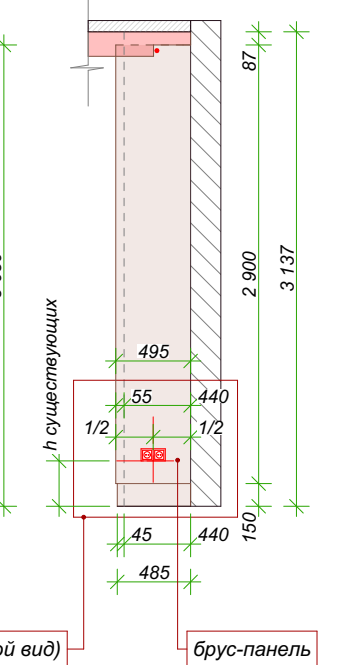


Условные обозначения электрики

- розетка телевизионная
- выключатель (переключатель)
- розетка
- розетка существующая


Сечение 1

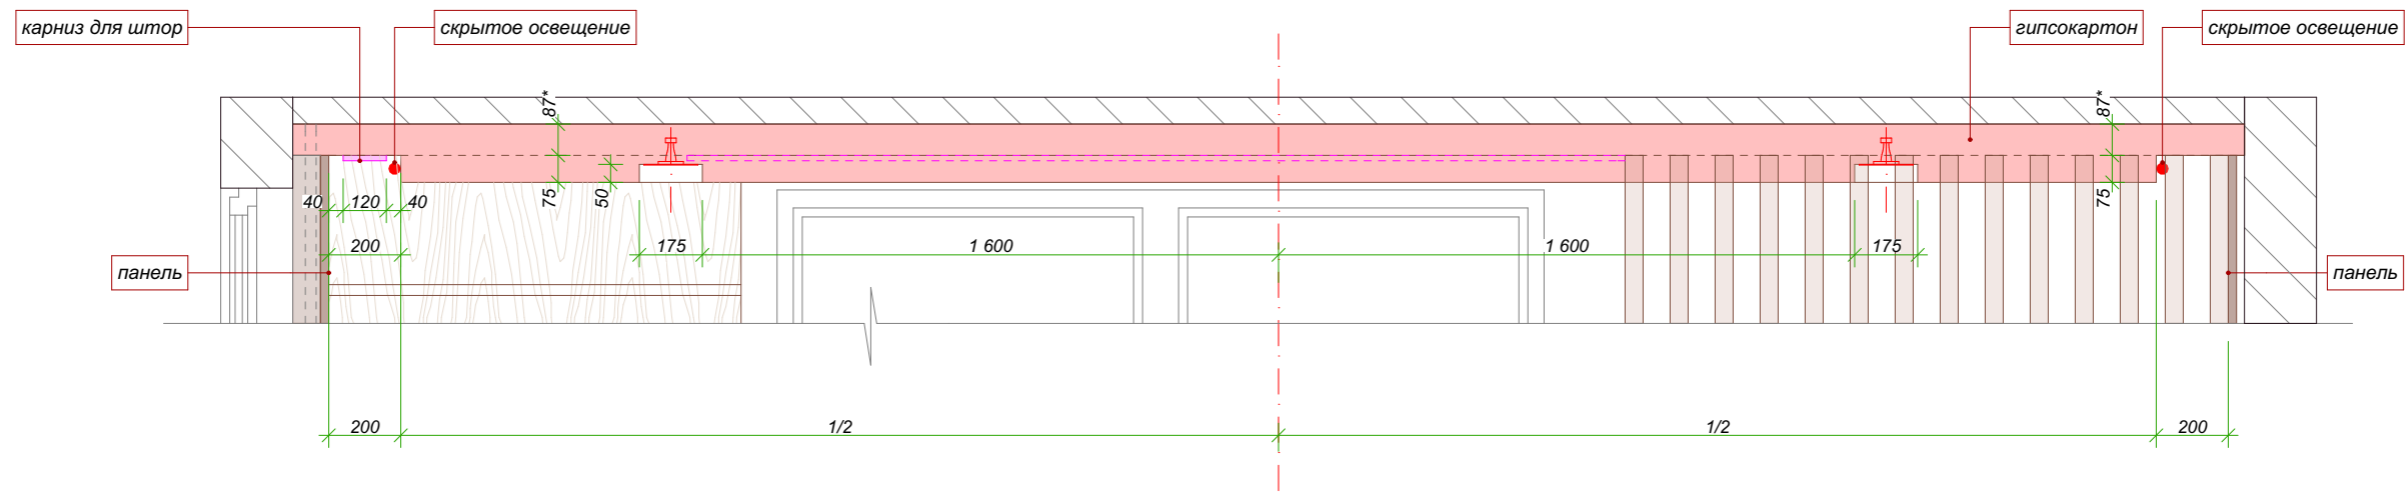


Узел 1 (вид сверху)

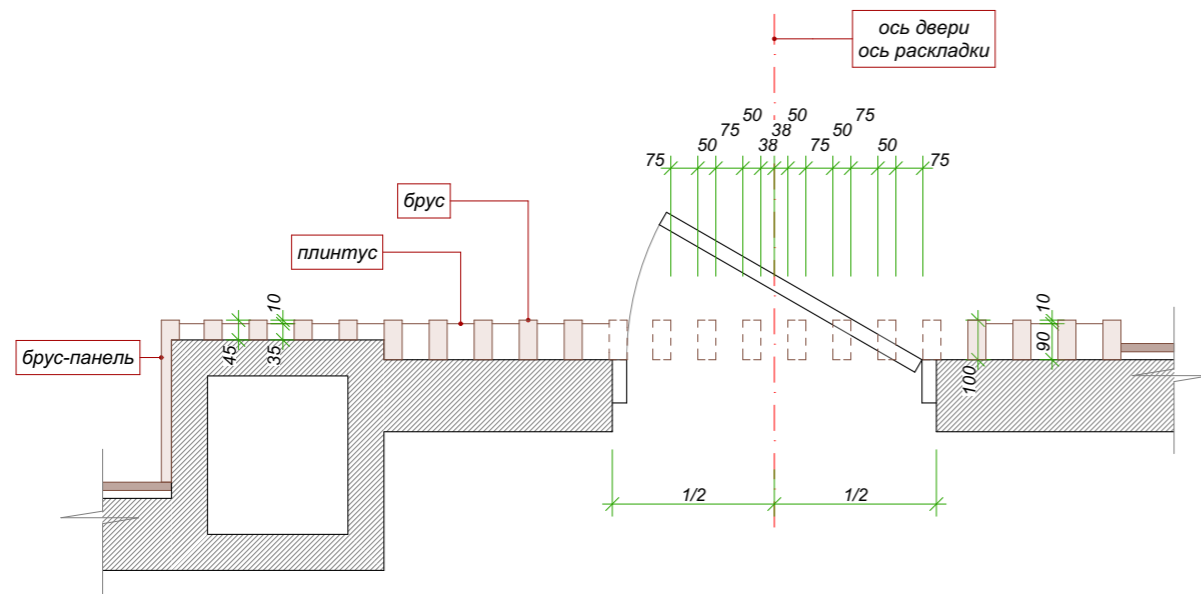

Узел 1 (боковой вид)

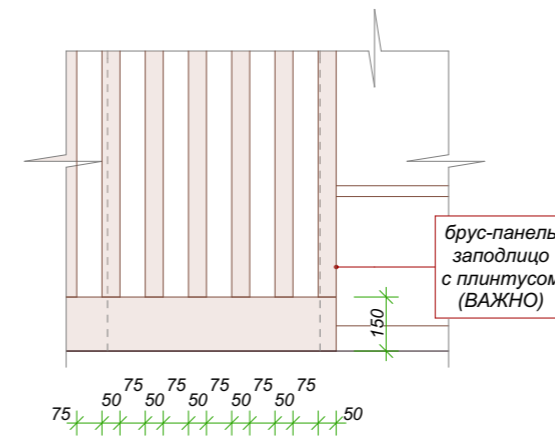

Узел 1 (боковой вид)

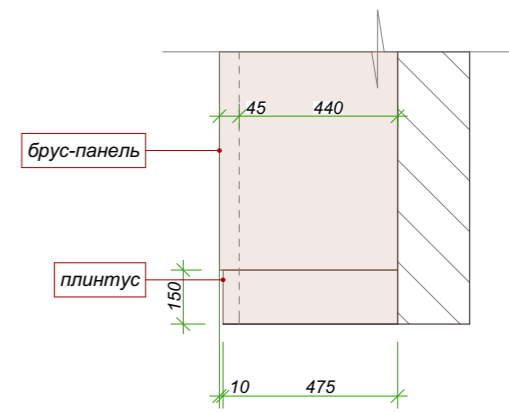












Примечания:
Разметку потолка вести после уточнения толщины деревянных панелей.

СОГЛАСОВАНО:

Взамен инв. N

Подпись и дата

Инв. N подл.

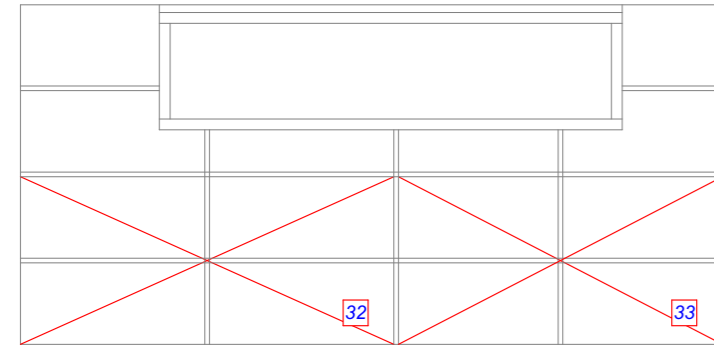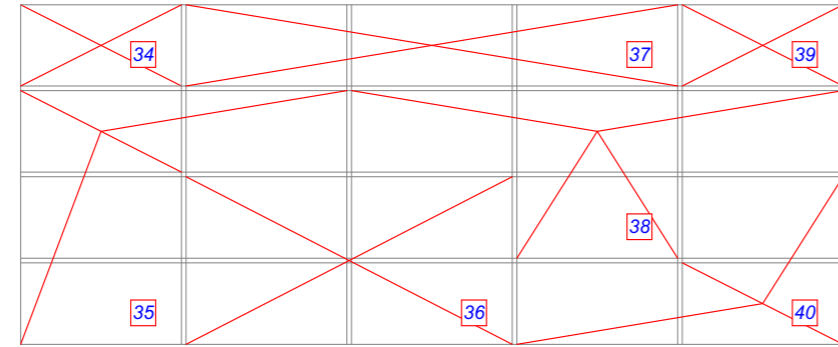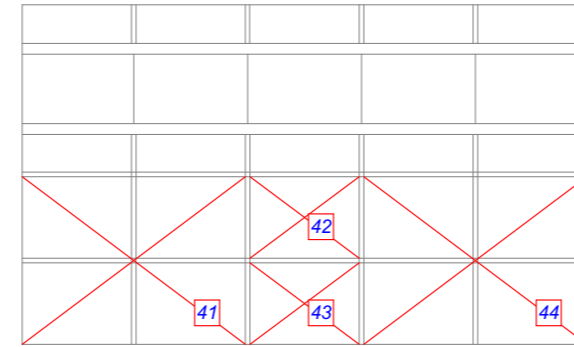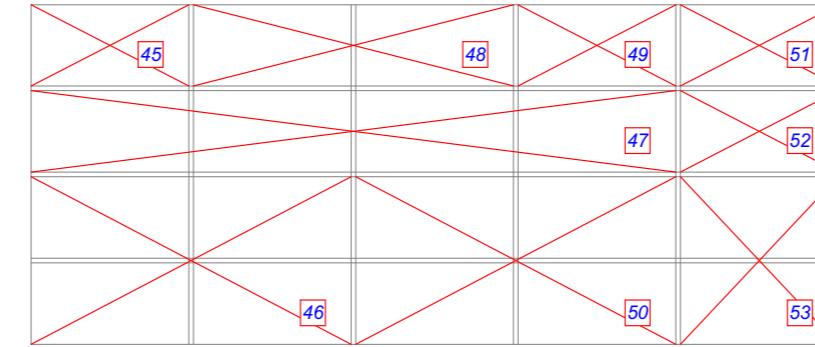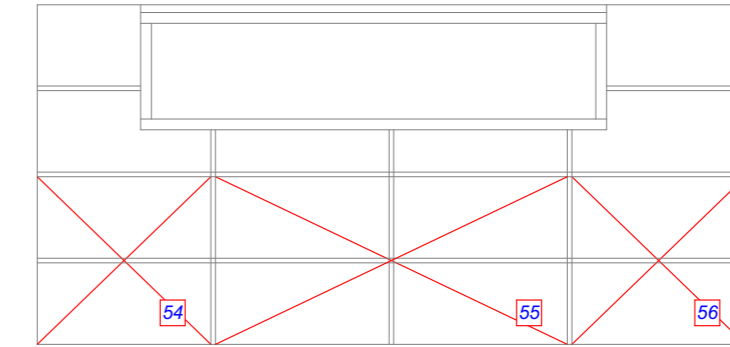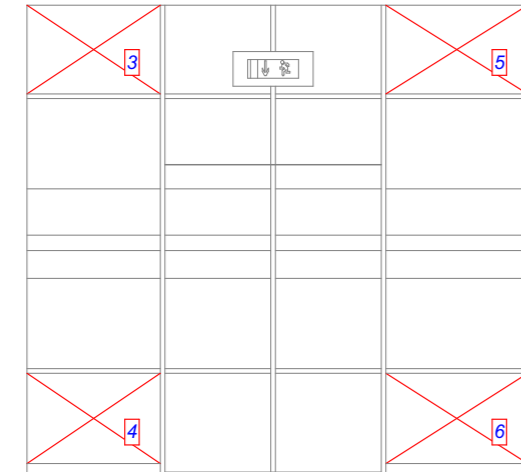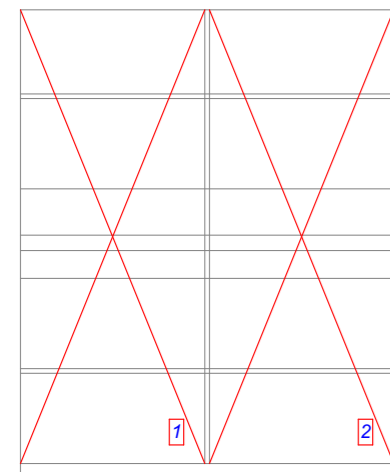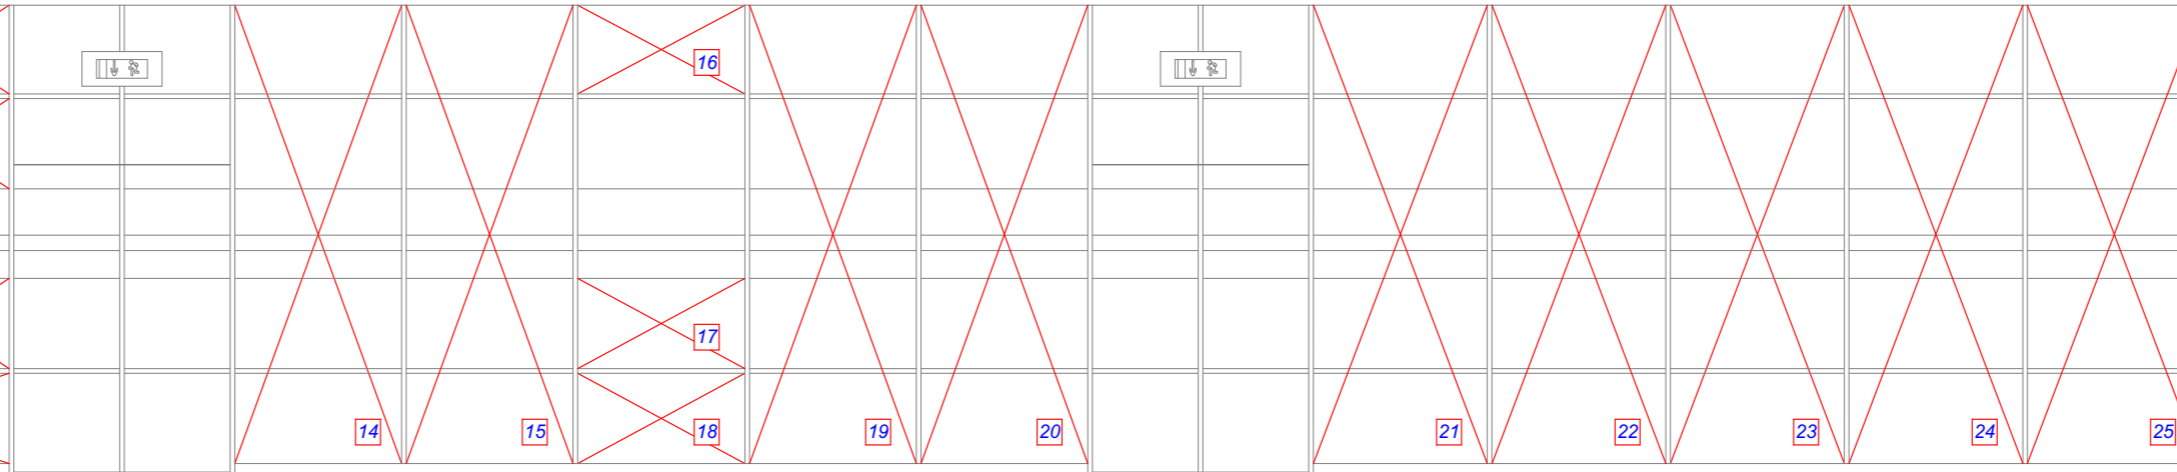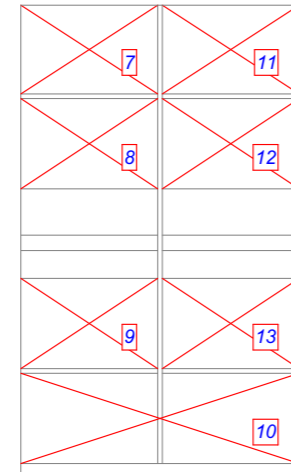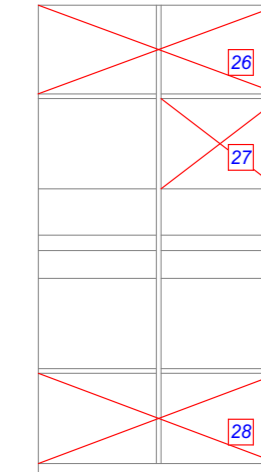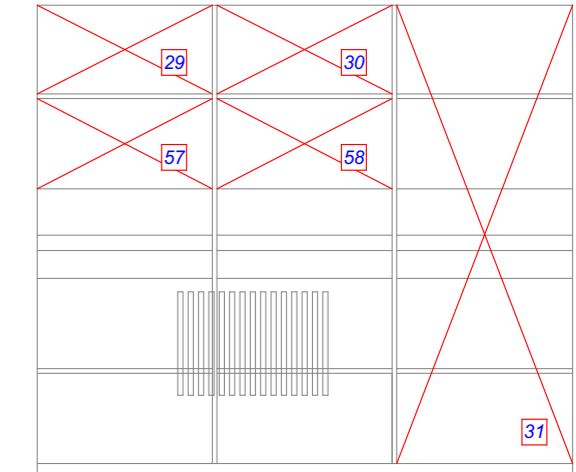Развертка стены в
т.8-АРазвертка стены в
т.А-БРазвертка стены в
т.Б-ВРазвертка стены в
т.В-ГРазвертка стены в
т.Г-13Развертка стены в
т.9-10Развертка стены в
т.10-11Развертка стены в
т.11-12Развертка стены в
т.12-13



Визуализация