Фм4

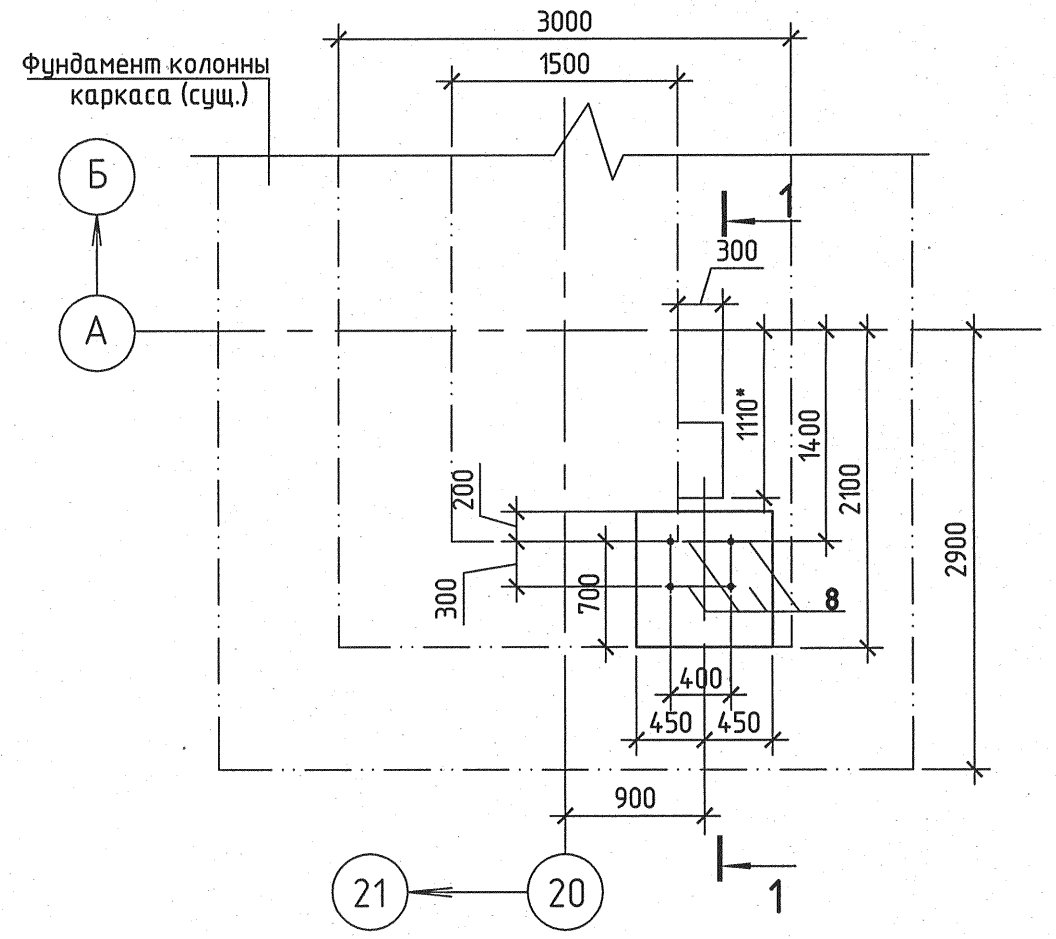

7-7

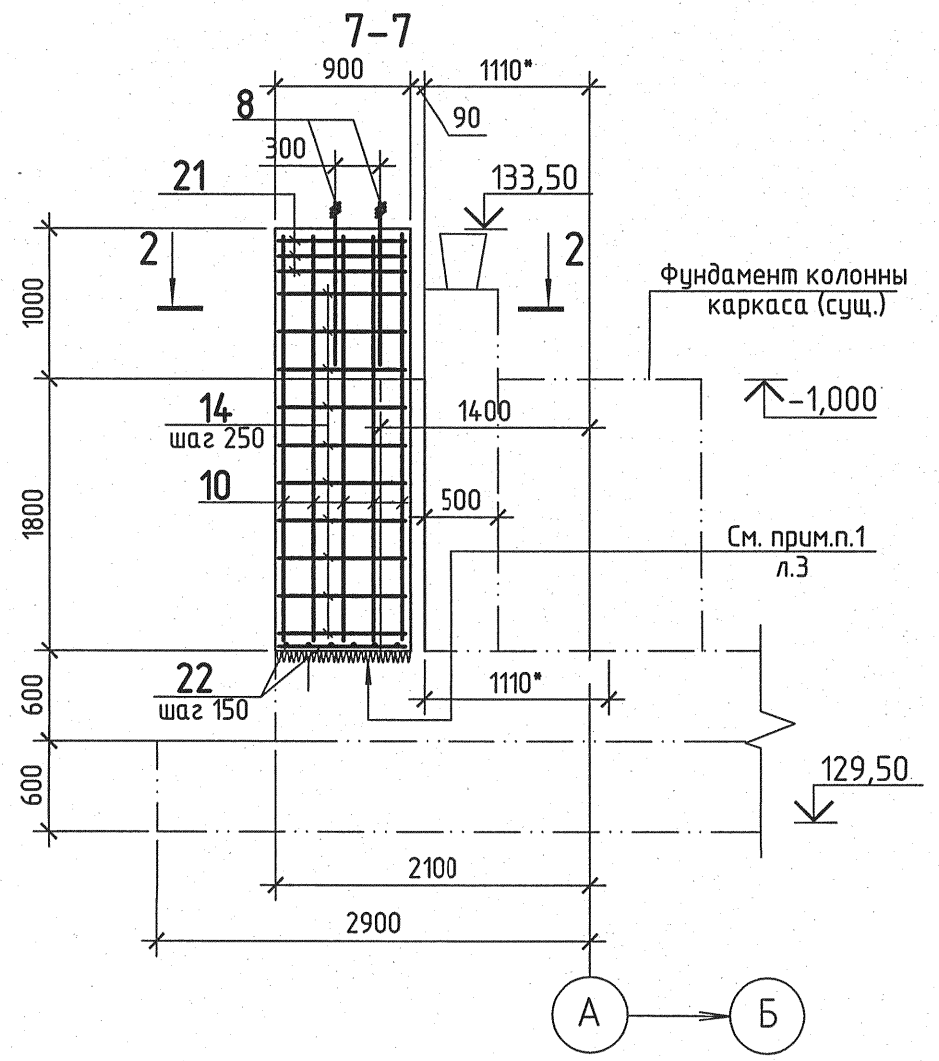

2-2

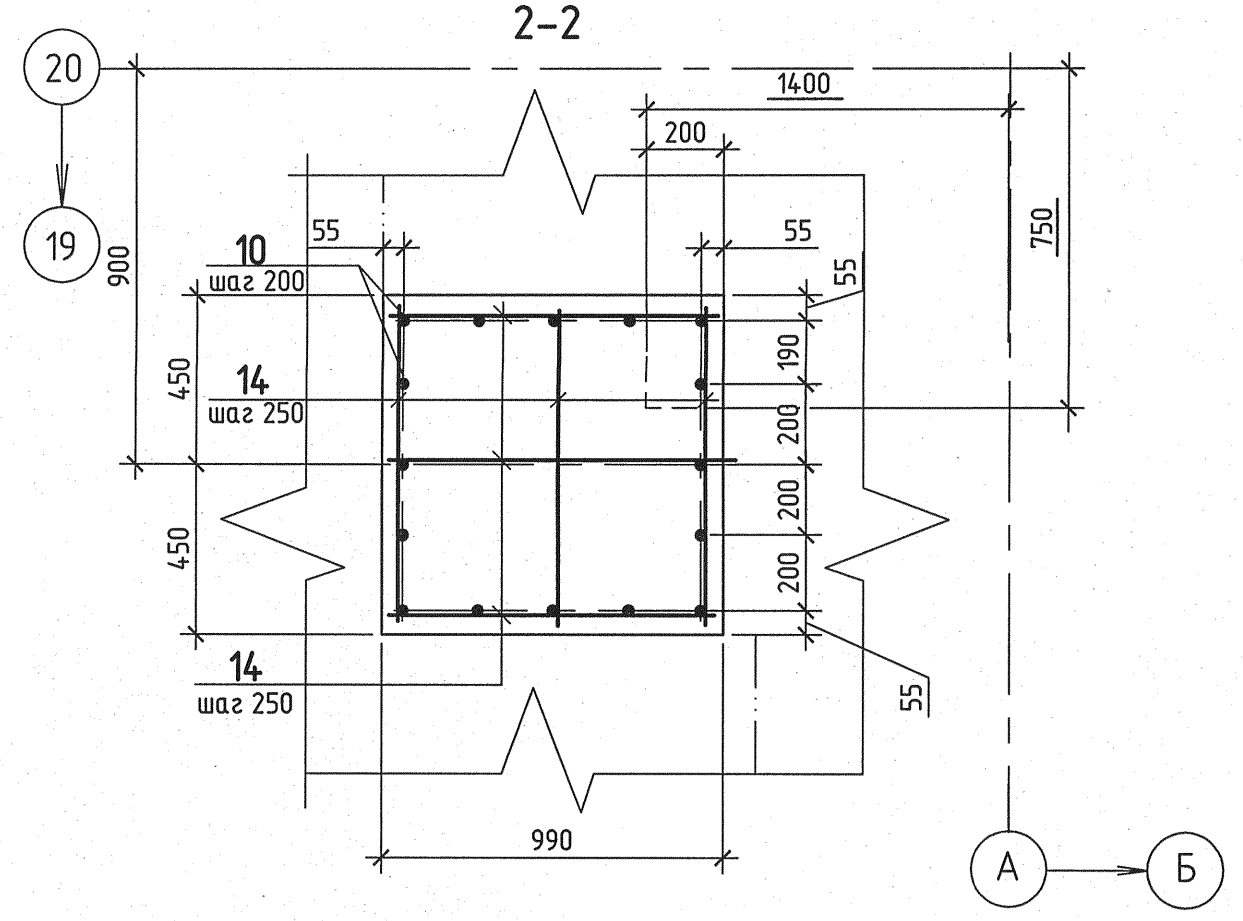

Спецификация элементов на фундамент на Фм4

Поз.	Обозначение	Наименование	Кол.	Масса ед.,кг.	Примеч.
		Фм4			
		Сборочные единицы			
21	лист 3	Сетка С4	3	8,4	
		Детали			
10		⌀14 А400 ГОСТ 5781-82 L=2700	16	3,3	
14		⌀8 А400 ГОСТ 5781-82 L=870	60	0,35	
22		⌀12 А400 ГОСТ 5781-82 L=850	12	0,75	
		Изделия закладные			
8	ГОСТ 24379.1-80	Болт 1.1М24х900 Ст3сп2	4	3,77	
		Материалы			
		Бетон кл.В20,W6,F150 м³	2,22		

Изм.	Кол.уч.	Лист	№док.	Подп.	Дата	1350.12.38А-30UHJ-1285-RC			
						Объекты III очереди строительства ЗАО"СГК"(ТЭЦ)			
						Выводы т.г.№8. Эстакада токопроводов от БВД до ГРУ-2. (VII секция). Конструкции железобетонные.	Стадия	Лист	Листов
Н. контр.		Михеев			18.02.24		Р	4	
Нач. отд.		Долидзе			18.02.24				
Гл.спец.		Трушков			18.02.24				
Проверил		Сорокина			18.02.24	Фундамент Фм4	ОТКРЫТОЕ АКЦИОНЕРНОЕ ОБЩЕСТВО ИНСТИТУТ ТЯЖПРОМЭЛЕКТРОПРОЕКТ НИЖНИЙ НОВГОРОД		
Разработал		Егоршина			18.02.24				

Инв. № подл. 83667 | Подпись и дата | Взам. инв. №

Формат А4х3