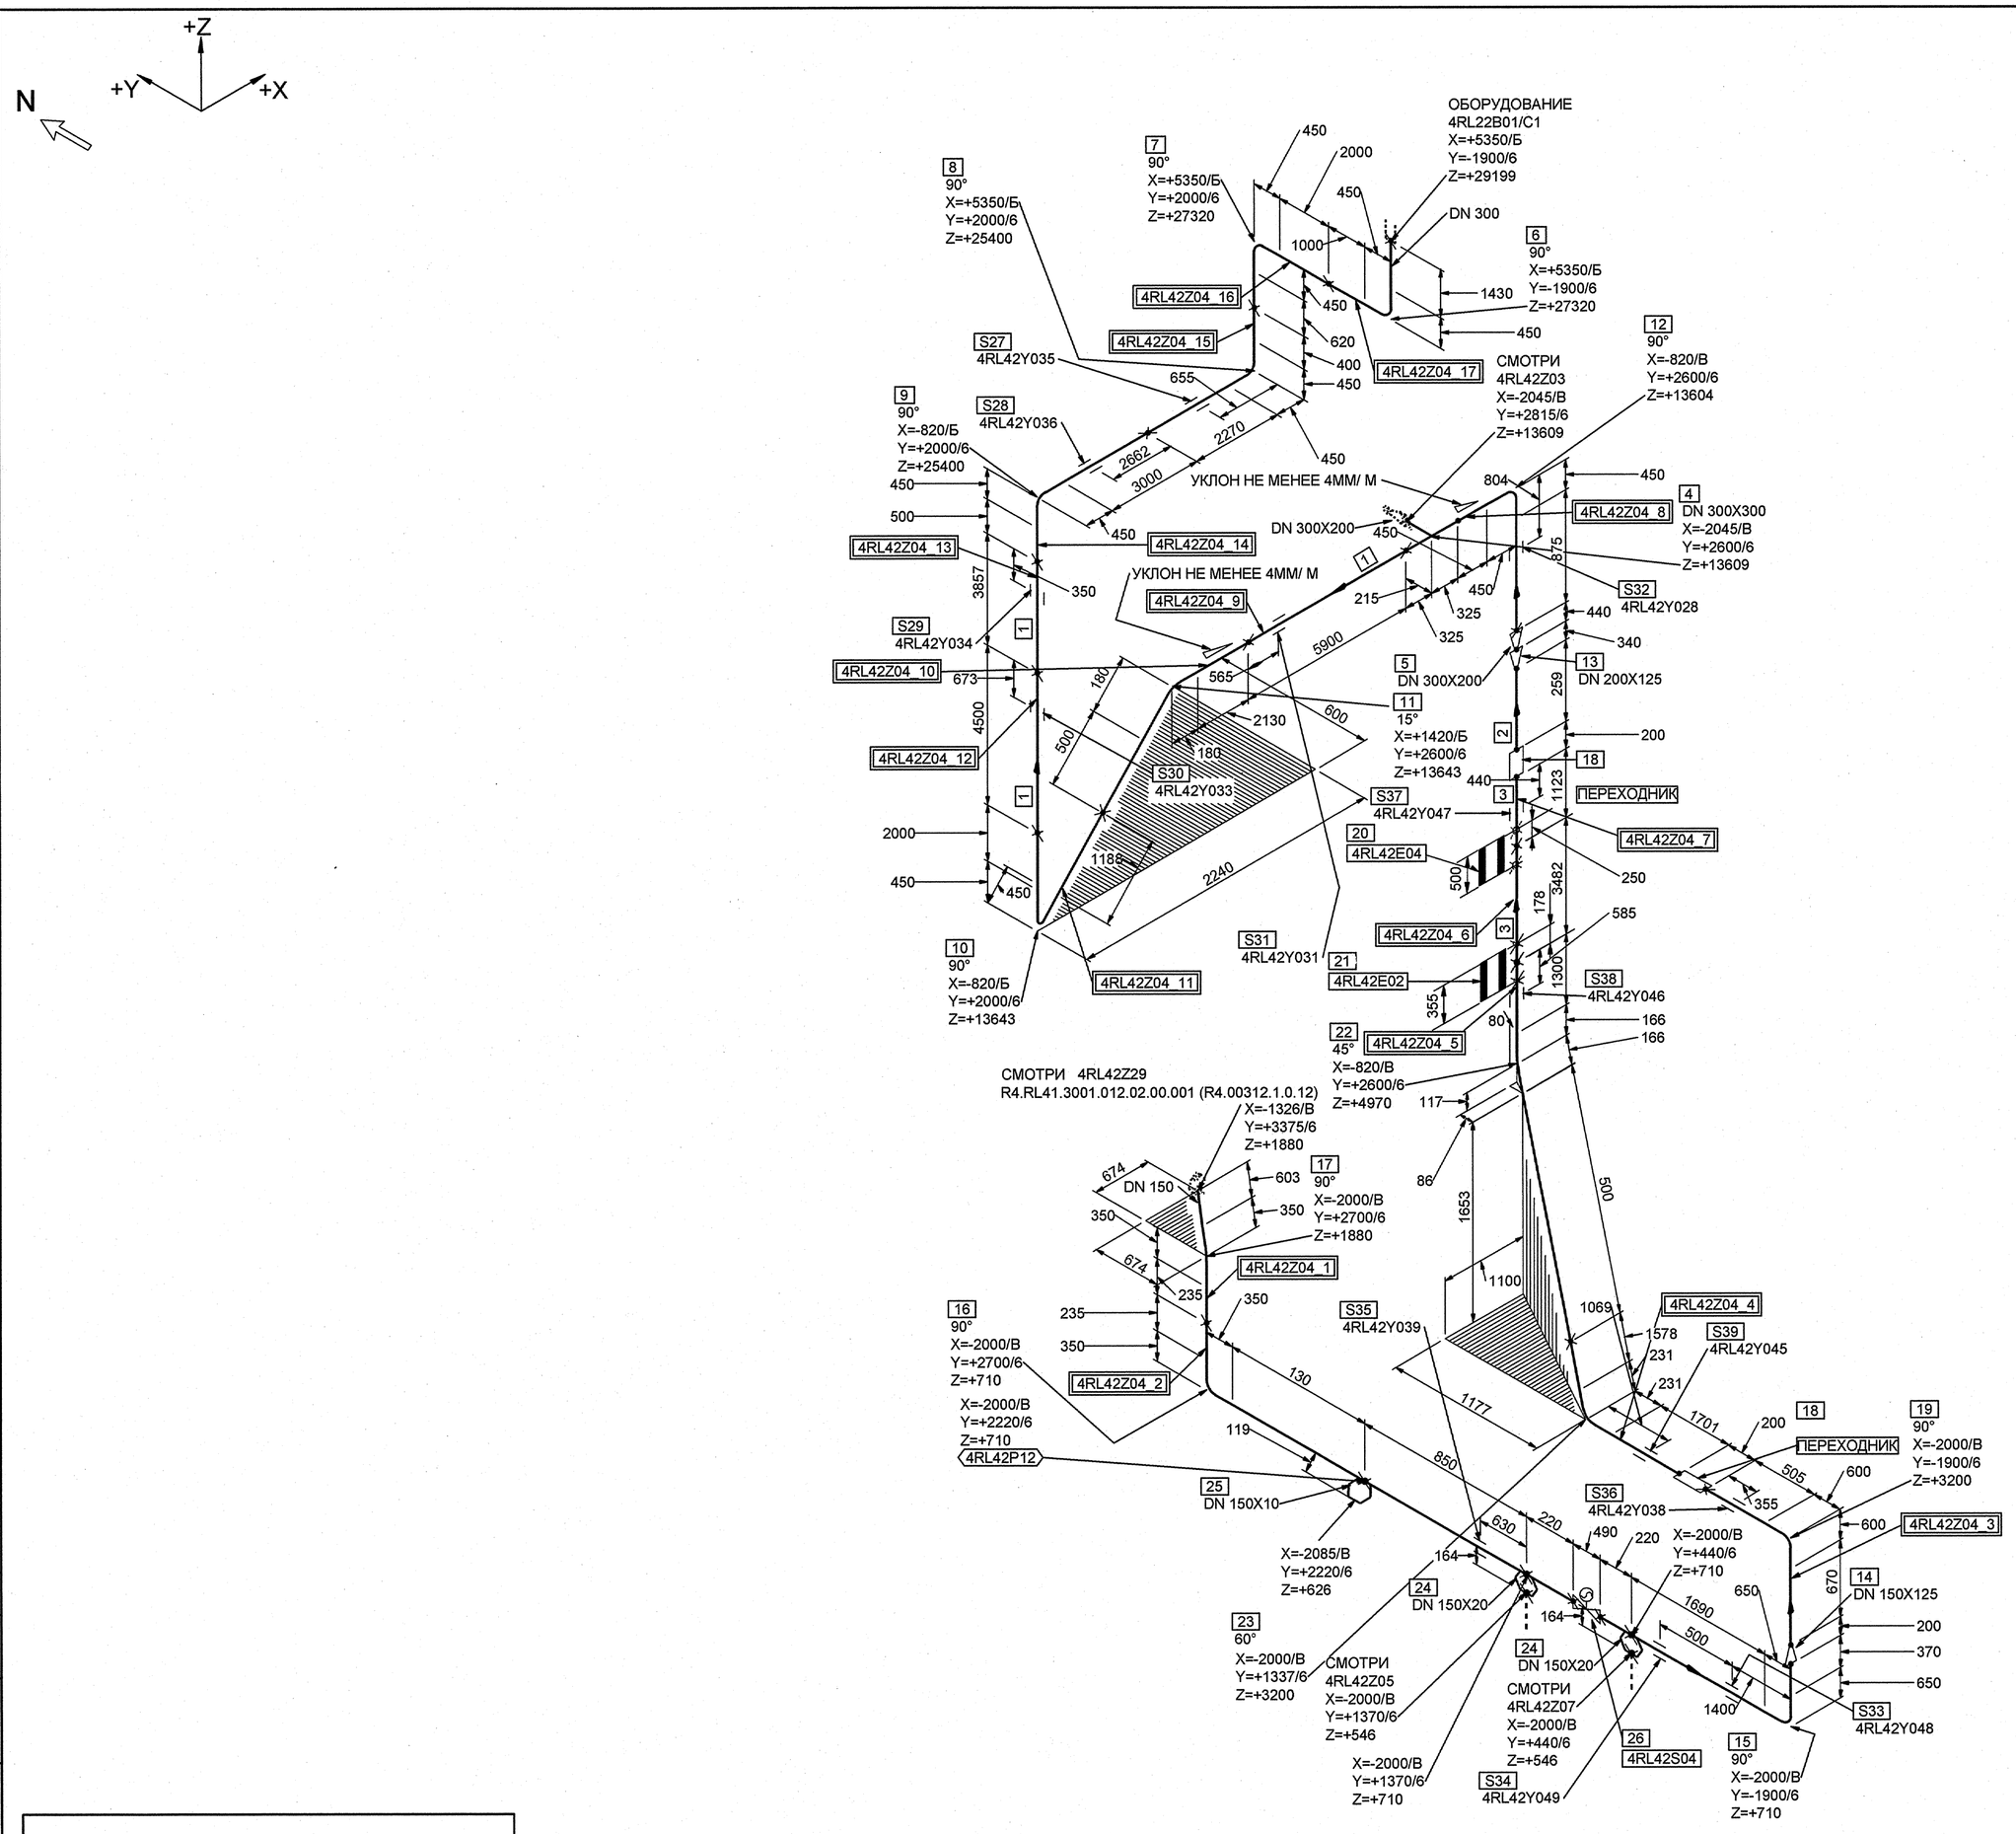

СПЕЦИФИКАЦИЯ ДЕТАЛЕЙ И ОПОР

ПОЗ.	НАИМЕНОВАНИЕ	КОЛ.	МАТЕРИАЛ	МАССА ЕД-ЦЫ, кг
1	ОСТ 24.125.30-89 ТРУБА 325х19	14.257 М	20 ТУ 14-3Р-55-2001	153.61
2	ОСТ 24.125.30-89 ТРУБА 133х8	0.259 М	20 ТУ 14-3Р-55-2001	26.38
3	ОСТ 24.125.01-89 ТРУБА 133х14	4.605 М	08Х18Н10Т ТУ 14-3Р-197-2001	41.30
4	05 ОСТ 24.125.48-89 ТРОЙНИК DN 300	1	15ГС ТУ 14-3Р-55-2001	180.00
5	11 ОСТ 24.125.38-89 ПЕРЕХОД DN 300х200	1	15ГС ТУ 14-3Р-55-2001	77.30
6	35 ОСТ 24.125.34-89 ОТВОД 90°-325х19-1000х1430-3137-R450	1	20 ТУ 14-3Р-55-2001	493.79
7	35 ОСТ 24.125.34-89 ОТВОД 90°-325х19-620х2000-3327-R450	1	20 ТУ 14-3Р-55-2001	522.93
8	35 ОСТ 24.125.34-89 ОТВОД 90°-325х19-400х2270-3377-R450	1	20 ТУ 14-3Р-55-2001	530.61
9	35 ОСТ 24.125.34-89 ОТВОД 90°-325х19-500х3000-4207-R450	1	20 ТУ 14-3Р-55-2001	657.94
10	35 ОСТ 24.125.34-89 ОТВОД 90°-325х19-1188х2000-3895-R450	1	20 ТУ 14-3Р-55-2001	610.07
11	26 ОСТ 24.125.33-89 ОТВОД 15°-325х19-500х2130-2989-R1370	1	20 ТУ 14-3Р-55-2001	458.57
12	35 ОСТ 24.125.34-89 ОТВОД 90°-325х19-875х450-2032-R450	1	20 ТУ 14-3Р-55-2001	324.27
13	07 ОСТ 24.125.38-89 ПЕРЕХОД DN 200х125	1	15ГС ТУ 14-3Р-55-2001	29.00
14	06 ОСТ 24.125.38-89 ПЕРЕХОД DN 150х125	1	20 ТУ 14-3Р-55-2001	9.90
15	15 ОСТ 24.125.33-89 ОТВОД 90°-159х13-370х1910-3301-R650	1	20 ТУ 14-3Р-55-2001	164.95
16	20 ОСТ 24.125.34-89 ОТВОД 90°-159х13-235х1200-1985-R350	1	20 ТУ 14-3Р-55-2001	101.62
17	20 ОСТ 24.125.34-89 ОТВОД 90°-159х13-603х235-1388-R350	1	20 ТУ 14-3Р-55-2001	71.78
18	ПЕРЕХОДНИК R4.RL41.3006.012.04.00.002	2	СБОРНЫЙ	8.23
19	10 ОСТ 24.125.33-89 ОТВОД 90°-133х13-505х670-2117-R600	1	20 ТУ 14-3Р-55-2001	86.80
20	УСТРОЙСТВО ДРОССЕЛИРУЮЩЕЕ (ИТТ R3.03565.9.0.12)	1	СБОРНЫЙ	50.00
21	УСТРОЙСТВО ДРОССЕЛИРУЮЩЕЕ (ПОСТАВКА КОМПЛЕКТНО С НАСОСОМ ПТА)	1	СБОРНЫЙ	34.00
22	08 ОСТ 24.125.04-89 ОТВОД 45°-133х14-500х1300-2114 - R400	1	08Х18Н10Т ТУ 14-3Р-197-2001	87.74
23	09 ОСТ 24.125.04-89 ОТВОД 60°-133х14-1578х1701-3698 - R400	1	08Х18Н10Т ТУ 14-3Р-197-2001	153.22
24	02 ОСТ 24.125.41-89 ШТУЦЕР DN 20	2	20 ГОСТ 1050-88*	0.32
25	ШТУЦЕР КИП	1	-	-
26	1079-150-Э-02 3СIIIа ТУ 37-052-05015348-2008 ЗАДВИЖКА ЗАГОРНАЯ С ЭЛЕКТРОПРИВОДОМ С ПАТРУБКАМИ ПОД ПРИВАРКУ DN 150 Рр 12,0 МПа Тр 250°С УГЛЕРОДИСТАЯ СТАЛЬ	1	СБОРНЫЙ	450.00
27	4RL42Y035 ПОДВЕСКА ПРУЖИННАЯ	1		-
28	4RL42Y036 ОПОРА НАПРАВЛЯЮЩАЯ	1		-
29	4RL42Y034 ПОДВЕСКА ПРУЖИННАЯ	1		-
30	4RL42Y033 ОПОРА НЕПОДВИЖНАЯ	1		-
31	4RL42Y031 ПОДВЕСКА ПРУЖИННАЯ	1		-
32	4RL42Y028 ОПОРА НАПРАВЛЯЮЩАЯ	1		-
33	4RL42Y048 ОПОРА ПРУЖИННАЯ	1		-
34	4RL42Y049 ОПОРА НАПРАВЛЯЮЩАЯ	1		-
35	4RL42Y039 ОПОРА ПРУЖИННАЯ	1		-
36	4RL42Y038 ПОДВЕСКА ПРУЖИННАЯ	1		-
37	4RL42Y047 ПОДВЕСКА ПРУЖИННАЯ	1		-
38	4RL42Y046 ОПОРА НЕПОДВИЖНАЯ	1		-
39	4RL42Y045 ОПОРА АНТИВИБРАЦИОННАЯ	1		-

БЛОКИ:

4RL42Z04_1;4RL42Z04_10;4RL42Z04_11;4RL42Z04_12;4RL42Z04_13;4RL42Z04_14;4RL42Z04_15;4RL42Z04_16;
4RL42Z04_17;4RL42Z04_2;4RL42Z04_3;4RL42Z04_4;4RL42Z04_5;4RL42Z04_6;4RL42Z04_7;4RL42Z04_8;4RL42Z04_9

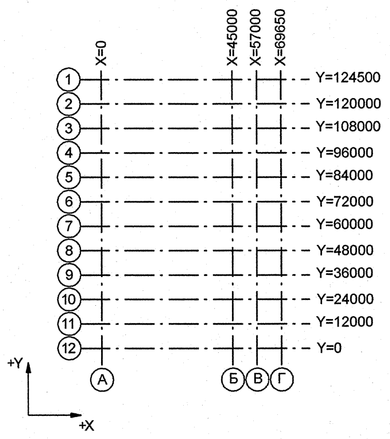

Номер трубопровода - I
Подведомственность - ПНАЭГ 7-008-89
Классификационное обозначение по НП-001-97 - 3Н
Группа по ПНАЭГ 7-008-89 - С
Класс безопасности по НП-001-97 - 3
Категория сейсмостойкости по НП-031-01 - II
Рабочие параметры: Рр= 11.76 МПа, tр=170°С
Параметры гидроиспытания: Рг=15.72 МПа, tг > 50°С
Среда- Питательная вода

4TG11Z01_01		3	DN 100	Z= 2700 X= 175 Y= 2775	4TG11W01/N1				S8 4TG11Y01/PT-997				4TG11J01/ТГ-235
Код блока	Трубопроводы проектируемые	Позиция детали	Условный проход	Координаты элементов в здании	Код оборудования/ Номер патрубка	Шов заводской	Шов монтажный	Резьбовое соединение	Позиция опоры Код опоры / код проходки	Направление среды	Переход	Штуцер	Код герметичной проходки/ код проходки

Инв. N подл. R4.00315.4.0.12 | Подп. и дата | Взам. инв. N | ДОПОЛНИТЕЛЬНЫЕ ПОДПИСИ | ДОПОЛНИТЕЛЬНЫЕ ПОДПИСИ

АРХИВНЫЙ ЭКЗЕМПЛЯР

Инв. №подл. R4.00315.4.0.12
Лист 11

Изм.	Кол.уч.	Лист	№ док.	Подпись	Дата
Инж.Экат.		Калмыкова			24.05
Пров.инж.1к.		Котина			24.05
Пров.инж.1к.		Филимонова			24.05
Нач.гр.		Морозова			24.05
Н.контр.		Красняров			24.05

R4.RL41.3011.012.04.00.007

Ростовская АЭС Блок 4

Главный корпус Машинное отделение (ДО, ЭЗТУ) Трубопроводы рециркуляции насосов ТПН Задание заводу

Стадия	Лист	Листов
Р	1	1

Изометрический чертеж 4RL42Z04

ОАО "НИАЭП" 2013

Формат А1