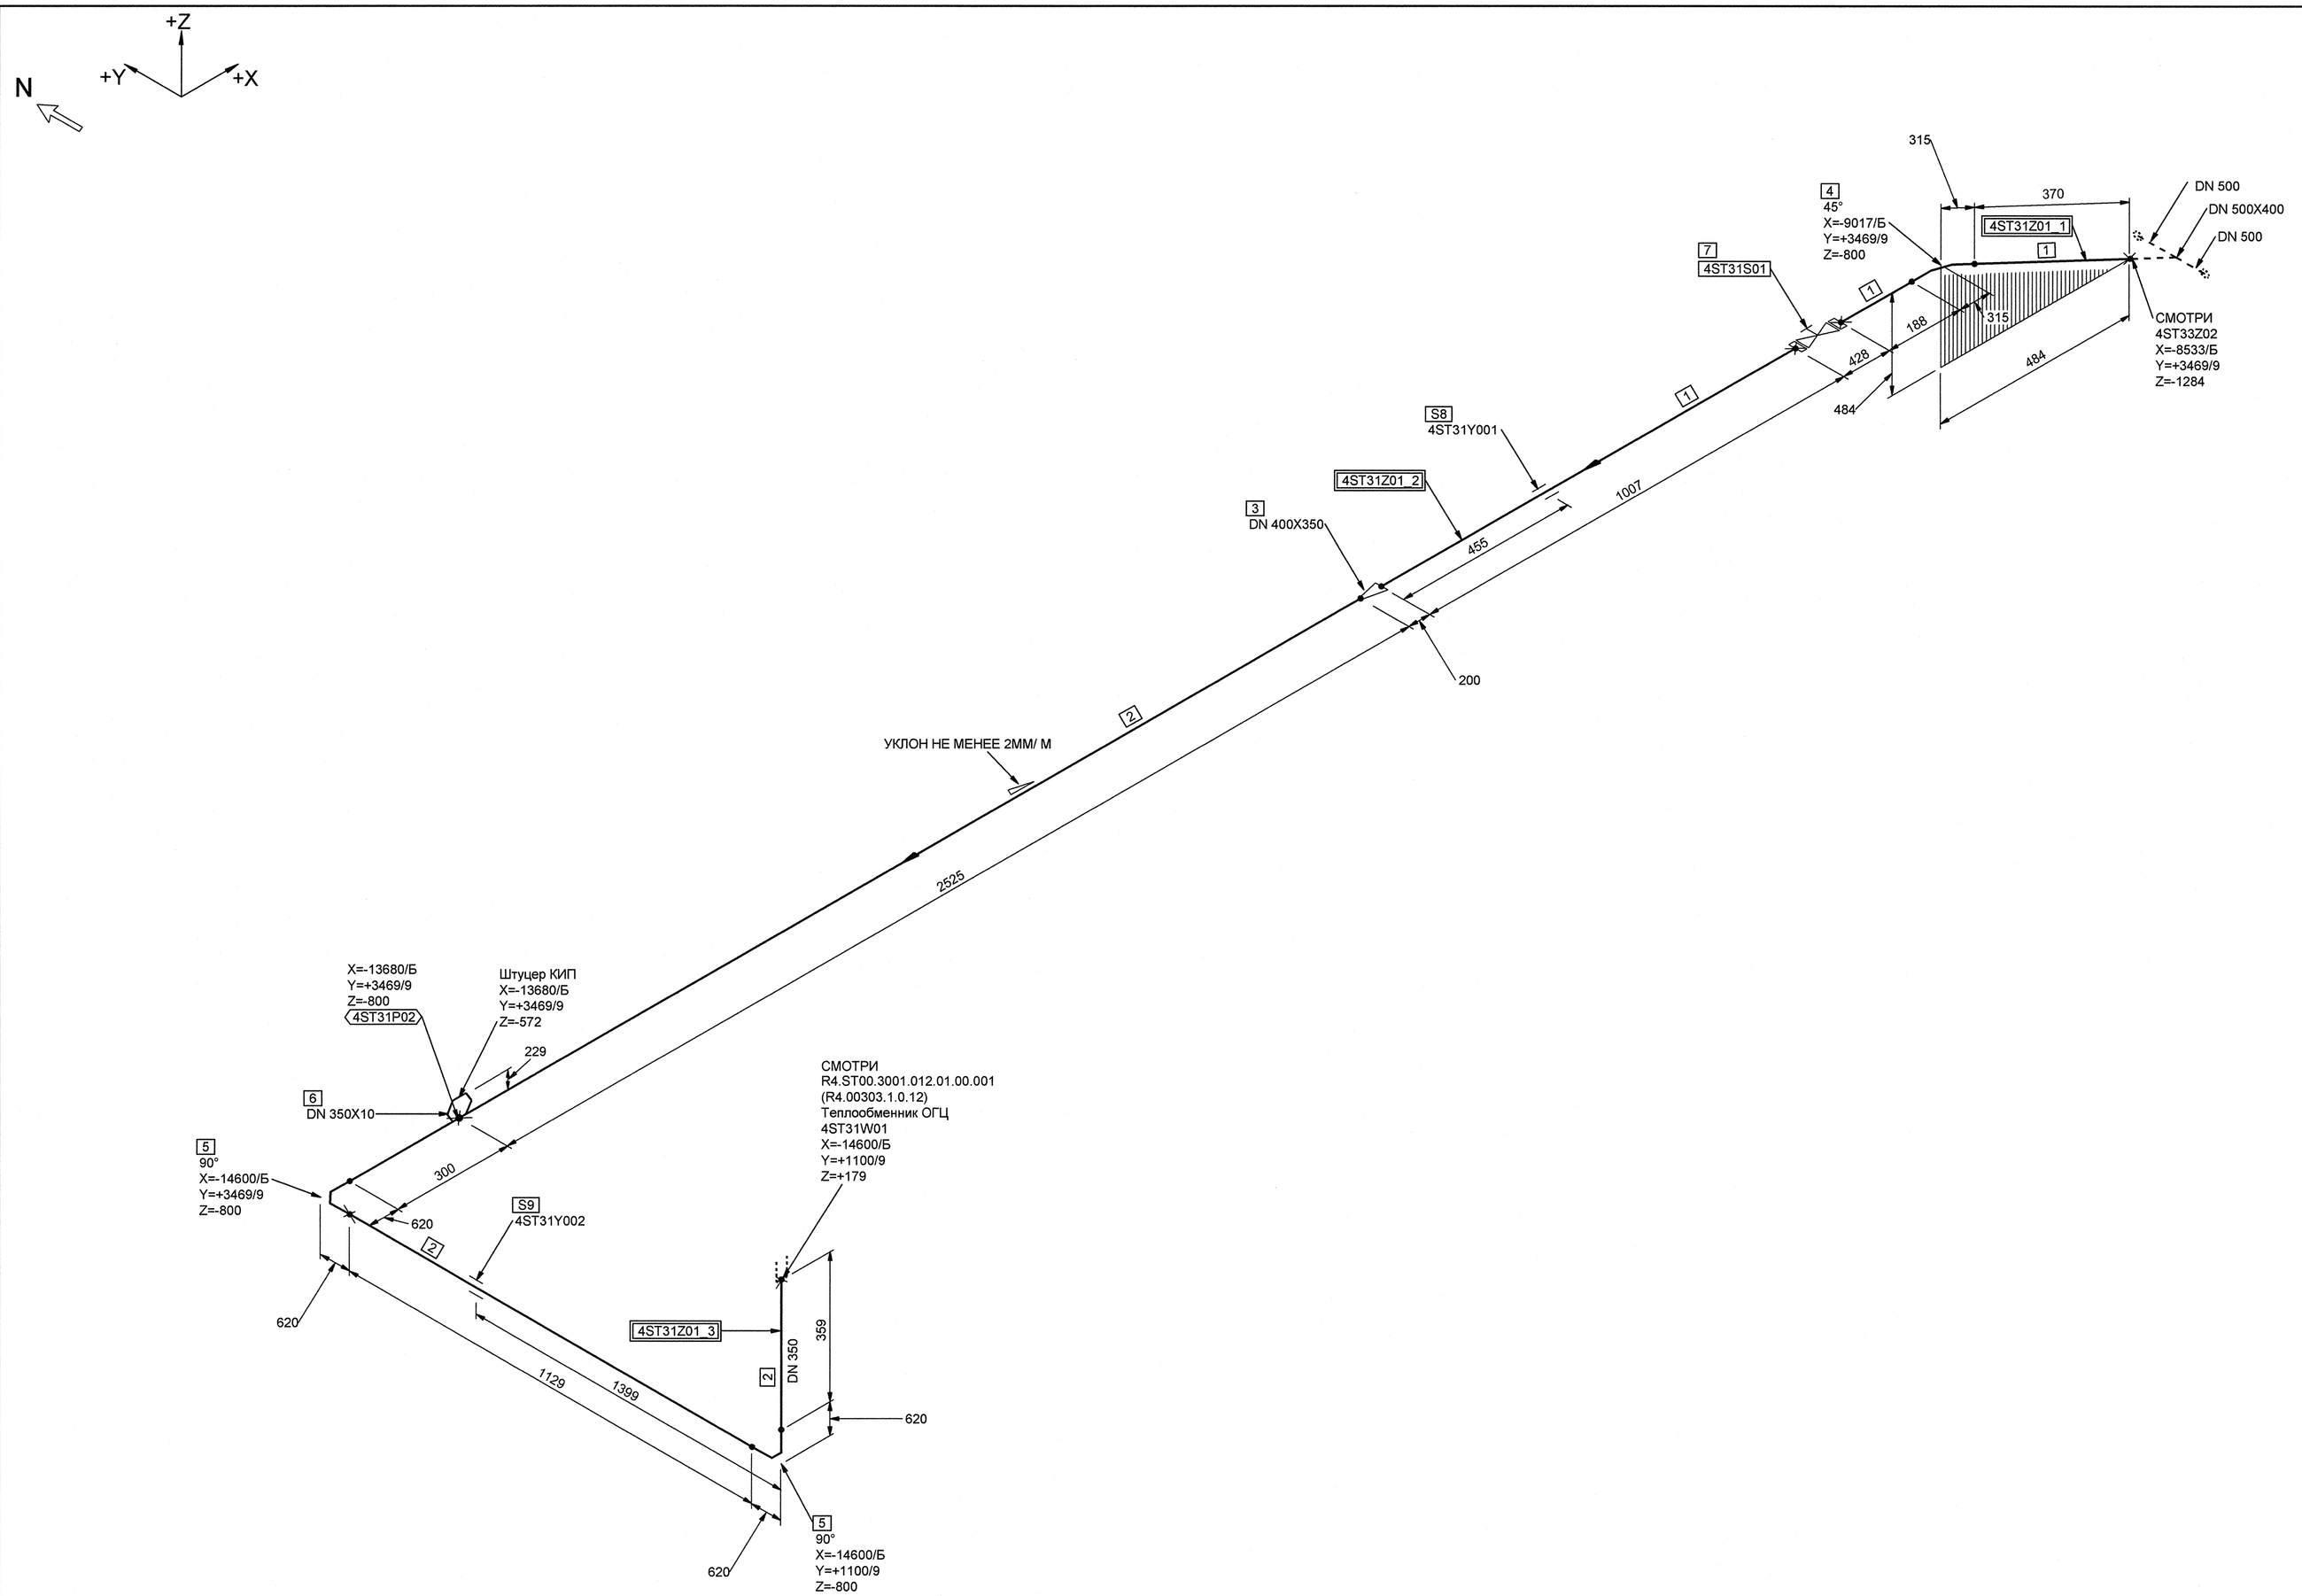

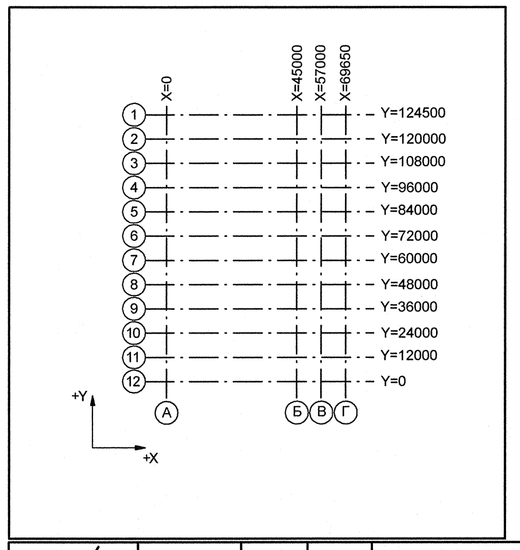

Номер трубопровода - II
Подведомственность - ПБ 03-585-03
Категория трубопровода по ПБ 03-585-03 - V В
Класс безопасности по НП-001-97 - 4
Категория сейсмостойкости по НП-031-01 - III
Рабочие параметры: Pp= 0.44 МПа, tp=40°С
Среда- Химобессоленная вода
Параметры гидроиспытания: Pr=0.57 МПа, tr=5-40 °С

СПЕЦИФИКАЦИЯ ДЕТАЛЕЙ И ОПОР

ПОЗ.	НАИМЕНОВАНИЕ	КОЛ.	МАТЕРИАЛ	МАССА ЕД-ЦЫ, кг
1	СТО 79814898 109-2009 ТРУБА 426х8.0	1.565 М	08Х18Н10Т ТУ 95.349-2000	83.50
2	СТО 79814898 109-2009 ТРУБА 377х6.0	4.313 М	08Х18Н10Т ТУ 95.349-2000	55.25
3	04 СТО 79814898 117-2009 ПЕРЕХОД Т 400х350-PN 25	1	08Х18Н10Т ГОСТ 7350-77*	15.10
4	38 СТО 79814898 112-2009 КОЛЕНО Т 45° КК-426х8.0-220-220-PN 25	1	08Х18Н10Т ТУ 95.349-2000	52.00
5	61 СТО 79814898 112-2009 КОЛЕНО Т 90° КК-377х6.0-201-201-PN 25	2	08Х18Н10Т ТУ 95.349-2000	44.80
6	ШТУЦЕР КИП	1	-	-
7	ТД 13016-400М-45 (30нж541нж) ТУ 3741-001-71430388-2005 ЗАДВИЖКА ЗАПОРНАЯ С МАХОВИКОМ НА ЗАМКЕ ЧЕРЕЗ РЕДУКТОР С ОТВЕТНЫМИ ФЛАНЦАМИ И КРЕПЕЖОМ DN 400 PN 1,6 МПа Тр 425°С НЕРЖАВЕЮЩАЯ СТАЛЬ	1	СБОРНЫЙ	474.00
8	4ST31Y001 ОПОРА СКОЛЬЗЯЩАЯ	1		-
9	4ST31Y002 ПОДВЕСКА	1		-

БЛОКИ:
4ST31Z01_1;4ST31Z01_2;4ST31Z01_3

4TG11Z01_01	—	3	DN 100	Z= 2700 X= 175 Y= 2775	4TG11W01/N1				S8 4TG11Y01/PT-997				4TG11J01/ТГ-235
Код блока	Трубопроводы проектируемые	Позиция детали	Условный проход	Координаты элементов в здании	Код оборудования/ Номер патрубка	Шов заводской	Шов монтажный	Резьбовое соединение	Позиция опоры Код опоры / код проходки	Направление среды	Переход	Штуцер	Код герметичной проходки/ код проходки

1	-	Зам.	659-12	–	-	
Изм.	Кол.уч.	Лист	№ док.	Подпись	Дата	
Инженер 3 к.		Мосенков			07.10	
Пров. инж. 2 к.		Соколова			08.10	
Нач. группы		Морозова			09.10	
Н. контр		Краснояров			11.10	

АРХИВНЫЙ ЭКЗЕМПЛЯР

Инв. № подл. R4.00202.1.0.12
Лист 48

R4.ST10.3011.012.01.00.035

Ростовская АЭС Блок 4

Главный корпус
Машинное отделение (ДО, ЗЭТУ)
Трубопроводы замкнутого контура ОГЦ

Стадия	Лист	Листов
Р	1	1

Изометрический чертеж
4ST31Z01

ОАО "НИАЭП" 2012

Формат А1

Инв. N подл. R4.00202.1.0.12 | Подп. и дата | Взам. инв. N | ДОПОЛНИТЕЛЬНЫЕ ПОДПИСИ | ДОПОЛНИТЕЛЬНЫЕ ПОДПИСИ