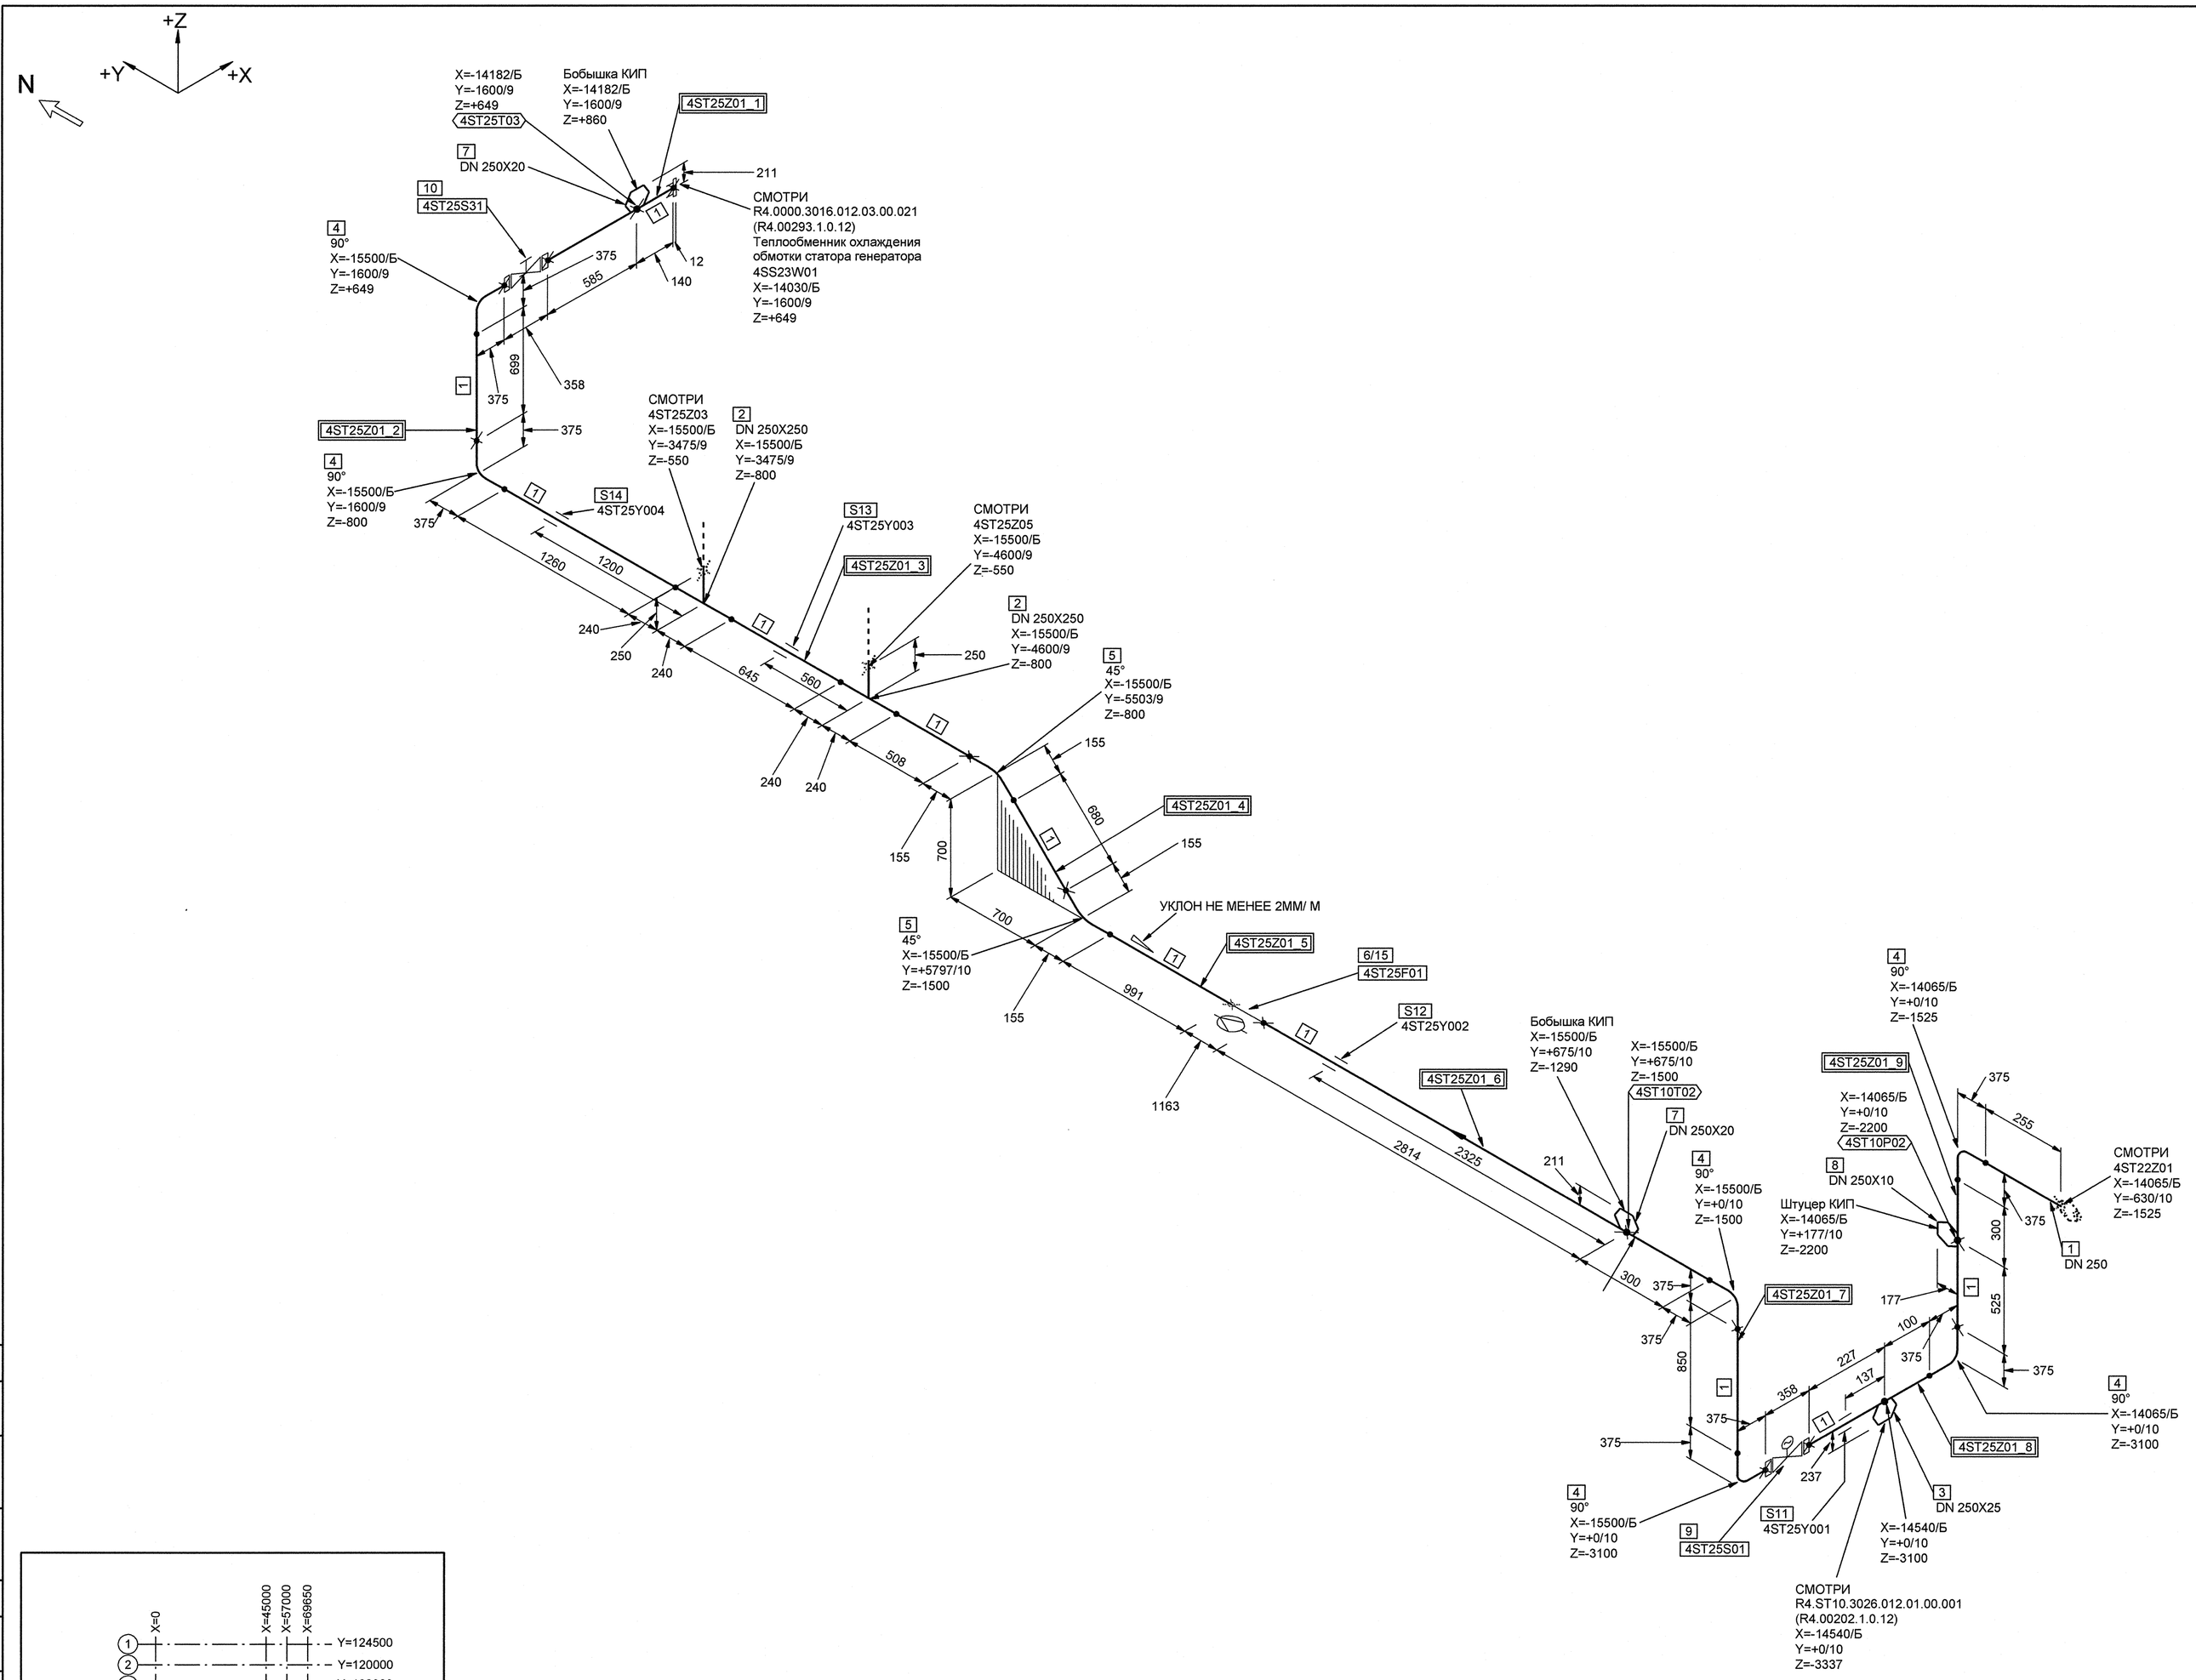

СПЕЦИФИКАЦИЯ ДЕТАЛЕЙ И ОПОР

ПОЗ.	НАИМЕНОВАНИЕ	КОЛ.	МАТЕРИАЛ	МАССА ЕД-ЦЫ, кг
1	СТО 79814898 109-2009 ТРУБА 273x11.0	10.879 М	08Х18Н10Т ГОСТ 9940-81	71.50
2	09 СТО 79814898 124-2009 ТРОЙНИК РАВНОПРОХОДНЫЙ Т 273x11.0-PN 25	2	08Х18Н10Т СБОРНЫЙ	39.10
3	04 СТО 79814898 123-2009 ШТУЦЕР Т 32x2.5-250	1	08Х18Н10Т ГОСТ 9941-81	0.18
4	09 СТО 79814898 111-2009 КОЛЕНО Т 90°-273x11.0-PN 25	6	08Х18Н10Т ГОСТ 9940-81	42.10
5	29 СТО 79814898 111-2009 КОЛЕНО Т 45°-273x11.0-PN 25	2	08Х18Н10Т ГОСТ 9940-81	21.10
6	СТО 79814898 109-2009 ТРУБА 273x11.0 L=1.16 m	1	08Х18Н10Т ГОСТ 9940-81	71.50
7	БОБЫШКА КИП	2	-	-
8	ШТУЦЕР КИП	1	-	-
9	ТД13016-250М-39 (30нж941нж) ТУ 3741-001-71430388-2005 ЗАДВИЖКА ЗАПОРНАЯ С ЭЛЕКТРОПРИВОДОМ С ОТВЕТНЫМИ ФЛАНЦАМИ И КРЕПЕЖОМ DN 250 PN 1,6 МПа Тр 425°С НЕРЖАВЕЮЩАЯ СТАЛЬ	1	СБОРНЫЙ	280.00
10	ТД13016-250М-37 (30нж41нж) ТУ 3741-001-71430388-2005 ЗАДВИЖКА ЗАПОРНАЯ С МАХОВИКОМ С ОТВЕТНЫМИ ФЛАНЦАМИ И КРЕПЕЖОМ DN 250 PN 1,6 МПа Тр 425°С НЕРЖАВЕЮЩАЯ СТАЛЬ	1	СБОРНЫЙ	182.00
11	4ST25Y001 ОПОРА СКОЛЬЗЯЩАЯ	1		-
12	4ST25Y002 ПОДВЕСКА	1		-
13	4ST25Y003 ПОДВЕСКА	1		-
14	4ST25Y004 ПОДВЕСКА	1		-
15	24 ОСТ 24.125.20-89 БЛОК С ДИАФРАГМОЙ DN 250	1	СБОРНЫЙ	104.00

БЛОКИ:

4ST25Z01_1;4ST25Z01_2;4ST25Z01_3;4ST25Z01_4;4ST25Z01_5;4ST25Z01_6;4ST25Z01_7;

4ST25Z01_8;4ST25Z01_9

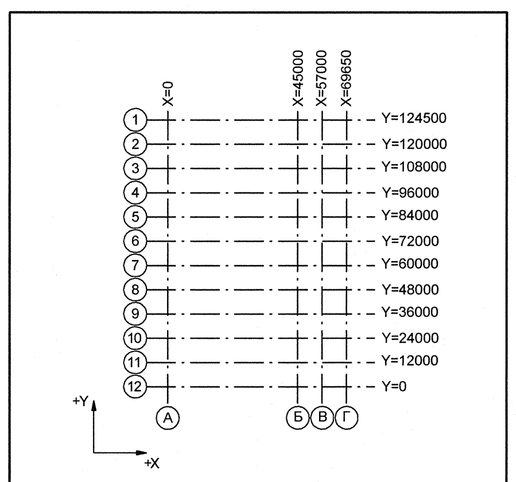

Номер трубопровода - II
Подведомственность - ПБ 03-585-03
Категория трубопровода по ПБ 03-585-03 - V В
Класс безопасности по НП-001-97 - 4
Категория сейсмостойкости по НП-031-01 - III
Рабочие параметры: Рр= 0.44 МПа, tр=40°С
Среда- Химобессоленная вода
Параметры гидроиспытания: Рг=0.57 МПа, tr=5-40 °С

4TG11Z01_01		3	DN 100	Z+ 2700 X+ 175 Y- 2775	4TG11W01/N1				S8 4TG11Y01/PT-997				4TG11J01/ТГ-235
Код блока	Трубопроводы проектируемые	Позиция детали	Условный проход	Координаты элементов в здании	Код оборудования/ Номер патрубка	Шов заводской	Шов монтажный	Резьбовое соединение	Позиция опоры Код опоры / код проходки	Направление среды	Переход	Штуцер	Код герметичной проходки/ код проходки

ДОПОЛНИТЕЛЬНЫЕ ПОДПИСИ

Взам. инв. N

Подп. и дата

Инв. N подл. R4.00202.1.0.12

1	-	Зам.	659-12	–	-
Изм.	Кол.уч.	Лист	№ док.	Подпись	Дата
Инженер 3 к.		Мосенков			21.10
Пров. инж. 2 к.		Соколова			03.10
Нач. группы		Морозова			03.10
Н. контр		Краснояров			

АРХИВНЫЙ ЭКЗЕМПЛЯР

Инв. № подл. R4.00202.1.0.12
Лист 50

R4.ST10.3011.012.01.00.037

Ростовская АЭС Блок 4

Главный корпус
Машинное отделение (ДО, ЭЭТУ)
Трубопроводы замкнутого контура ОГЦ

Стадия	Лист	Листов
Р	1	1

Изометрический чертеж
4ST25Z01

ОАО "НИАЭП" 2012

Формат А1