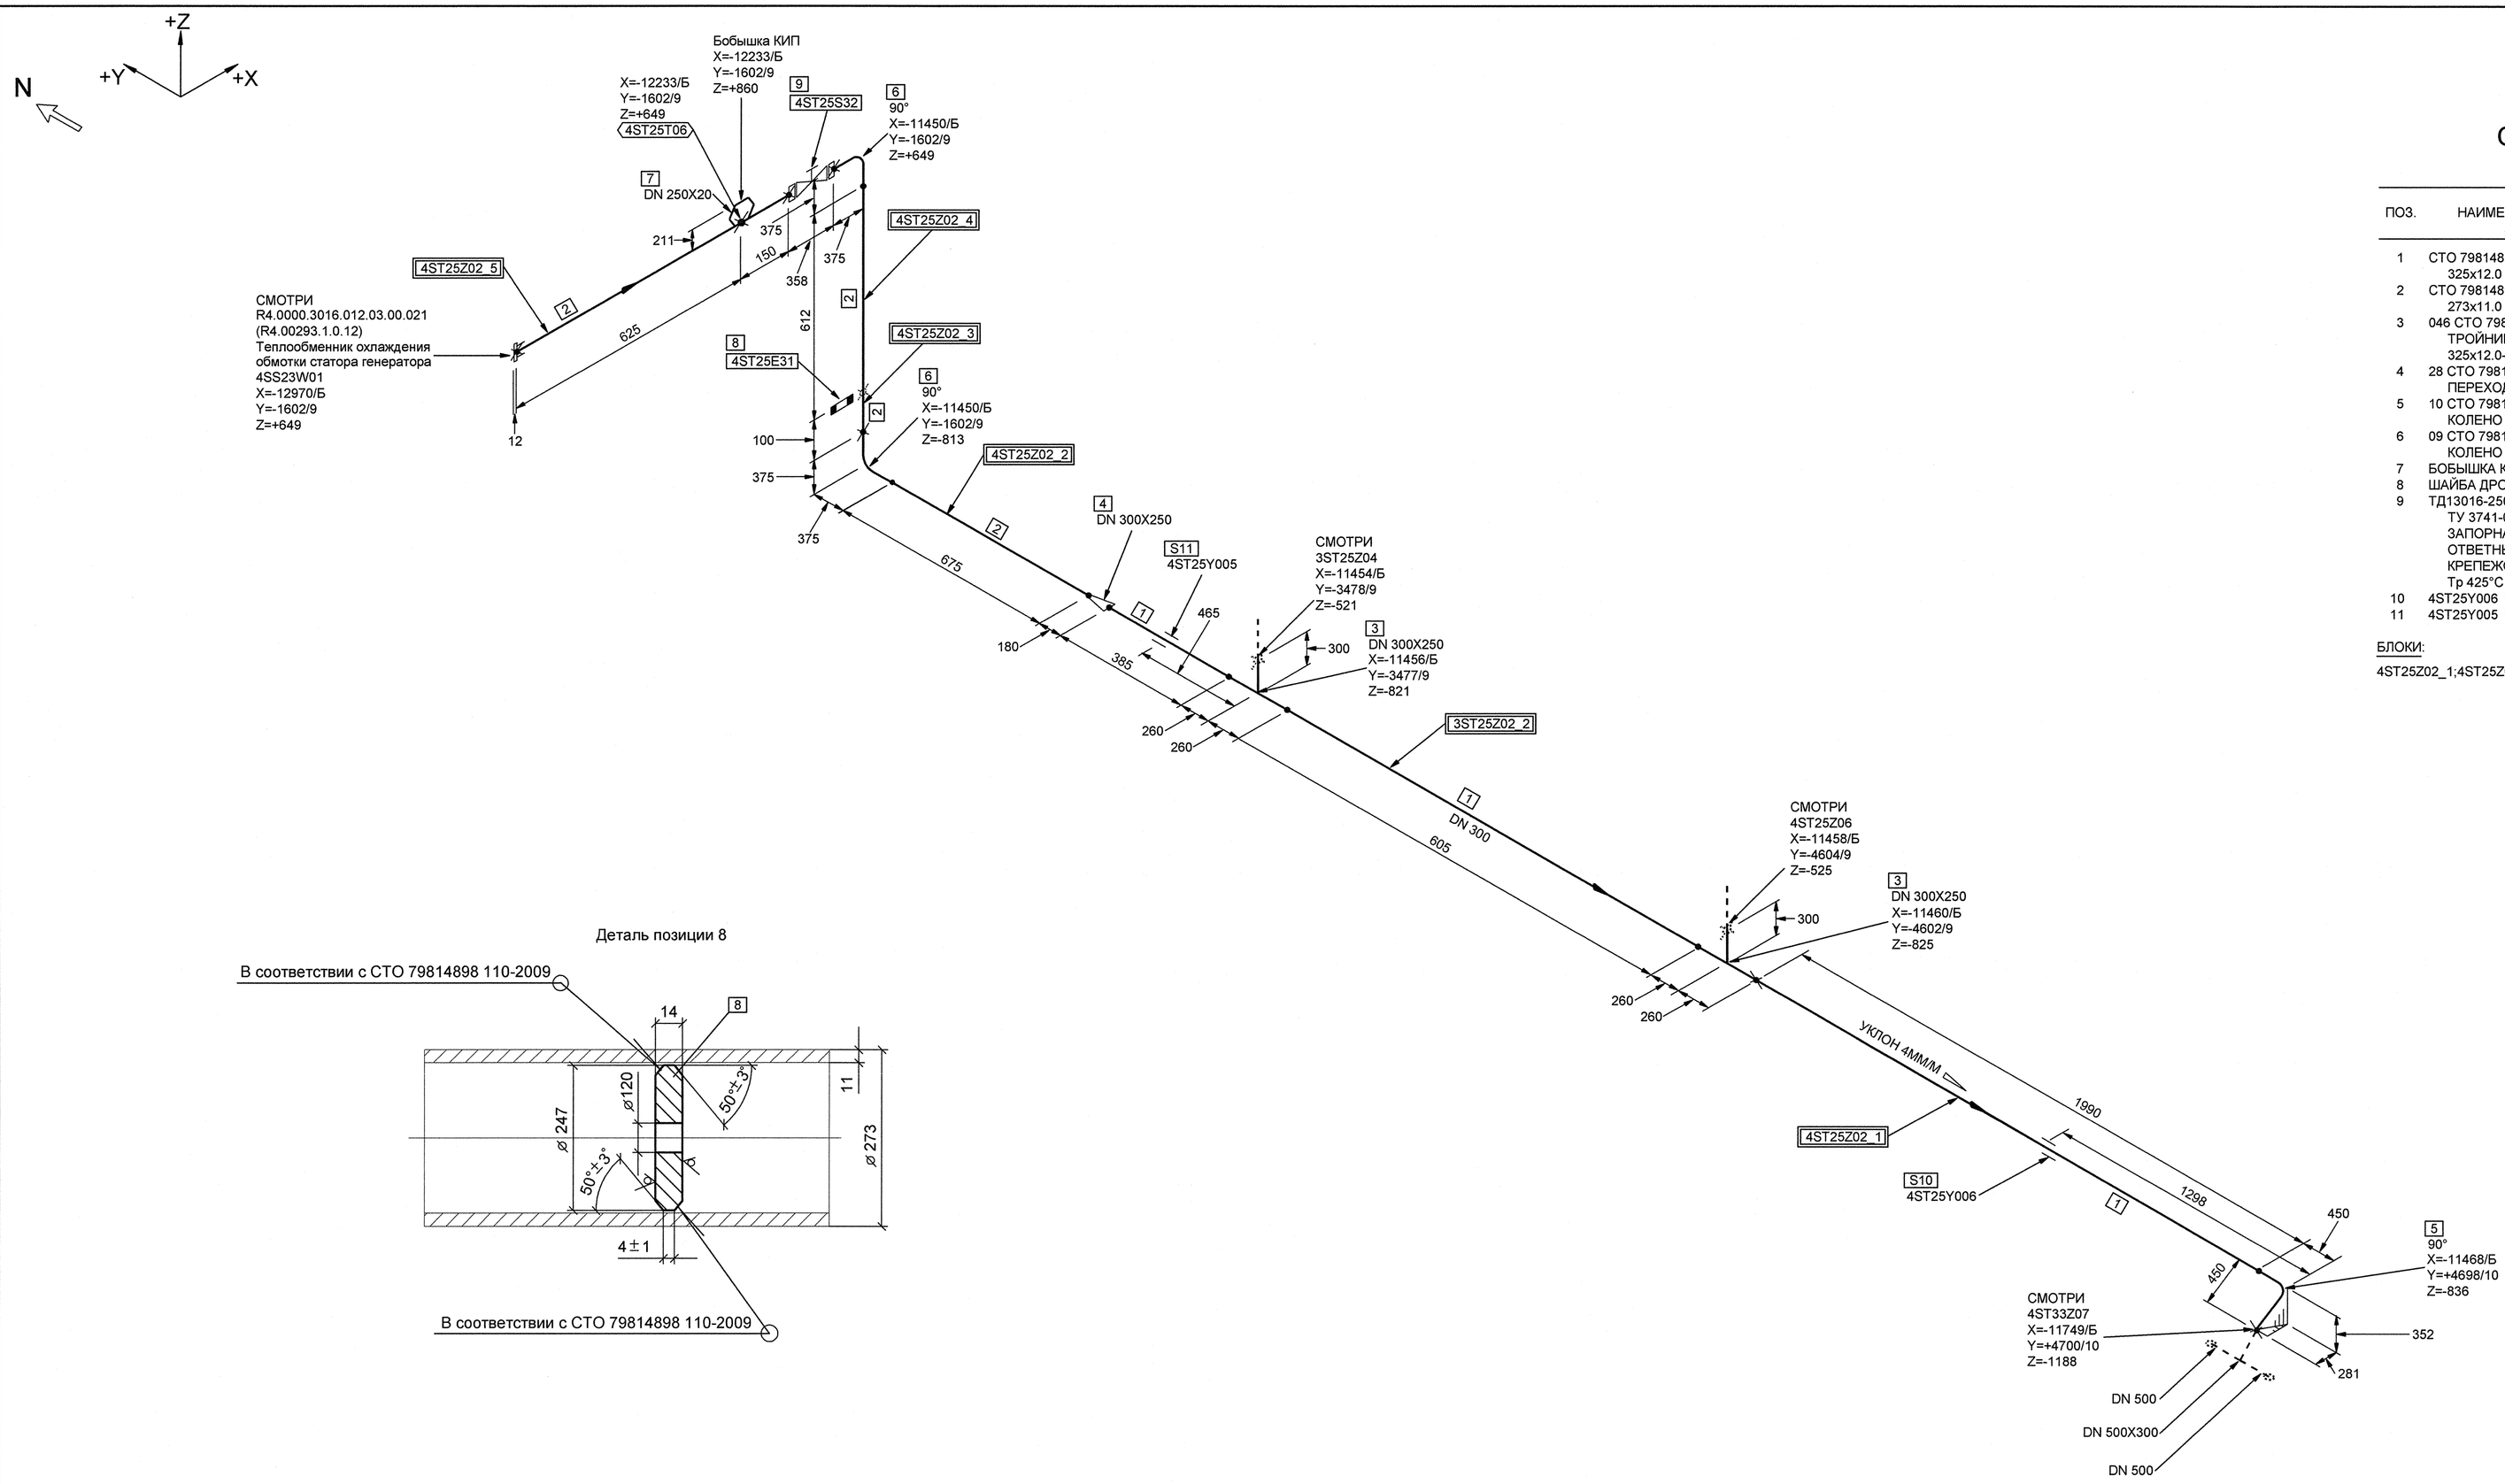

Деталь позиции 8

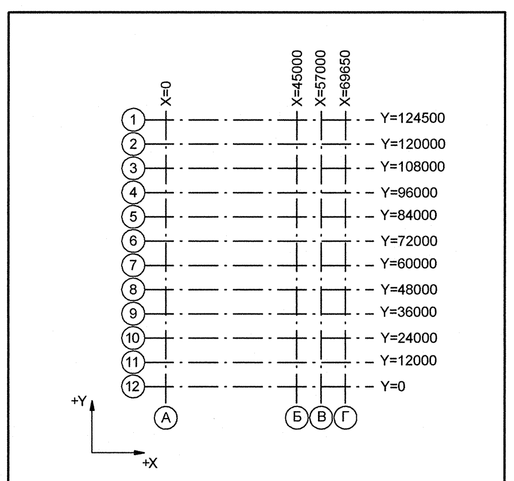

Номер трубопровода - II
Подведомственность - ПБ 03-585-03
Категория трубопровода по ПБ 03-585-03 - V В
Класс безопасности по НП-001-97 - 4
Категория сейсмостойкости по НП-031-01 - III
Рабочие параметры: Pp= 0.44 МПа, tp=40°С
Среда- Химобессоленная вода
Параметры гидроиспытания: Pr=0.57 МПа, tr=5-40 °С

СПЕЦИФИКАЦИЯ ДЕТАЛЕЙ И ОПОР

ПОЗ.	НАИМЕНОВАНИЕ	КОЛ.	МАТЕРИАЛ	МАССА ЕД-ЦЫ, кг
1	СТО 79814898 109-2009 ТРУБА 325x12.0	2.980 М	08Х18Н10Т ГОСТ 9940-81	93.20
2	СТО 79814898 109-2009 ТРУБА 273x11.0	2.164 М	08Х18Н10Т ГОСТ 9940-81	71.50
3	046 СТО 79814898 125-2009 ТРОЙНИК ПЕРЕХОДНЫЙ Т 325x12.0-273x11.0-PN 25	2	08Х18Н10Т СБОРНЫЙ	54.00
4	28 СТО 79814898 115-2009 ПЕРЕХОД К Т 300x250-PN 25	1	08Х18Н10Т ГОСТ 9940-81	16.77
5	10 СТО 79814898 111-2009 КОЛЕНО Т 90°-325x12.0-PN 25	1	08Х18Н10Т ГОСТ 9940-81	65.90
6	09 СТО 79814898 111-2009 КОЛЕНО Т 90°-273x11.0-PN 25	2	08Х18Н10Т ГОСТ 9940-81	42.10
7	БОБЫШКА КИП	1	-	-
8	ШАЙБА ДРОССЕЛЬНАЯ DN 250	1	08Х18Н10Т ГОСТ 7350-77*	5.26
9	ТД13016-250М-37 (30нж41нж) ТУ 3741-001-71430388-2005 ЗАДВИЖКА ЗАПОРНАЯ С МАХОВИКОМ С ОТВЕТНЫМИ ФЛАНЦАМИ И КРЕПЕЖОМ DN 250 PN 1.6 МПа Тр 425°С НЕРЖАВЕЮЩАЯ СТАЛЬ	1	СБОРНЫЙ	182.00
10	4ST25Y006 ПОДВЕСКА	1		-
11	4ST25Y005 ПОДВЕСКА	1		-

БЛОКИ:
4ST25Z02_1;4ST25Z02_2;4ST25Z02_3;4ST25Z02_4;4ST25Z02_5

4TG11Z01_01		3	DN 100	Z+ 2700 X+ 175 Y- 2775	4TG11W01/N1				S8 4TG11Y01/PT-997				4TG11J01/ТГ-235
Код блока	Трубопроводы проектируемые	Позиция детали	Условный проход	Координаты элементов в здании	Код оборудования/ Номер патрубка	Шов заводской	Шов монтажный	Резьбовое соединение	Позиция опоры Код опоры / код проходки	Направление среды	Переход	Штуцер	Код герметичной проходки/ код проходки

1	-	Зам.	659-12	-	-
Изм.	Кол.уч.	Лист	№ док.	Подпись	Дата
Инженер 3 к.		Мосенков			22.10
Пров. инж. 2 к.		Соколова			09.10
Нач. группы		Морозова			09.10
Н. контр		Красноярова			11.10

АРХИВНЫЙ ЭКЗЕМПЛЯР

Инв. № подл. R4.00202.1.0.12
Лист 51

R4.ST10.3011.012.01.00.038

Ростовская АЭС Блок 4

Главный корпус
Машинное отделение (ДО, ЭЗТУ)
Трубопроводы замкнутого контура ОГЦ

Стадия	Лист	Листов
Р	1	1

Изометрический чертеж
4ST25Z02

ОАО "НИАЭП" 2012

Формат А1

ДОПОЛНИТЕЛЬНЫЕ ПОДПИСИ
Взам. инв. N
Подп. и дата
Инв. N подл. R4.00202.1.0.12