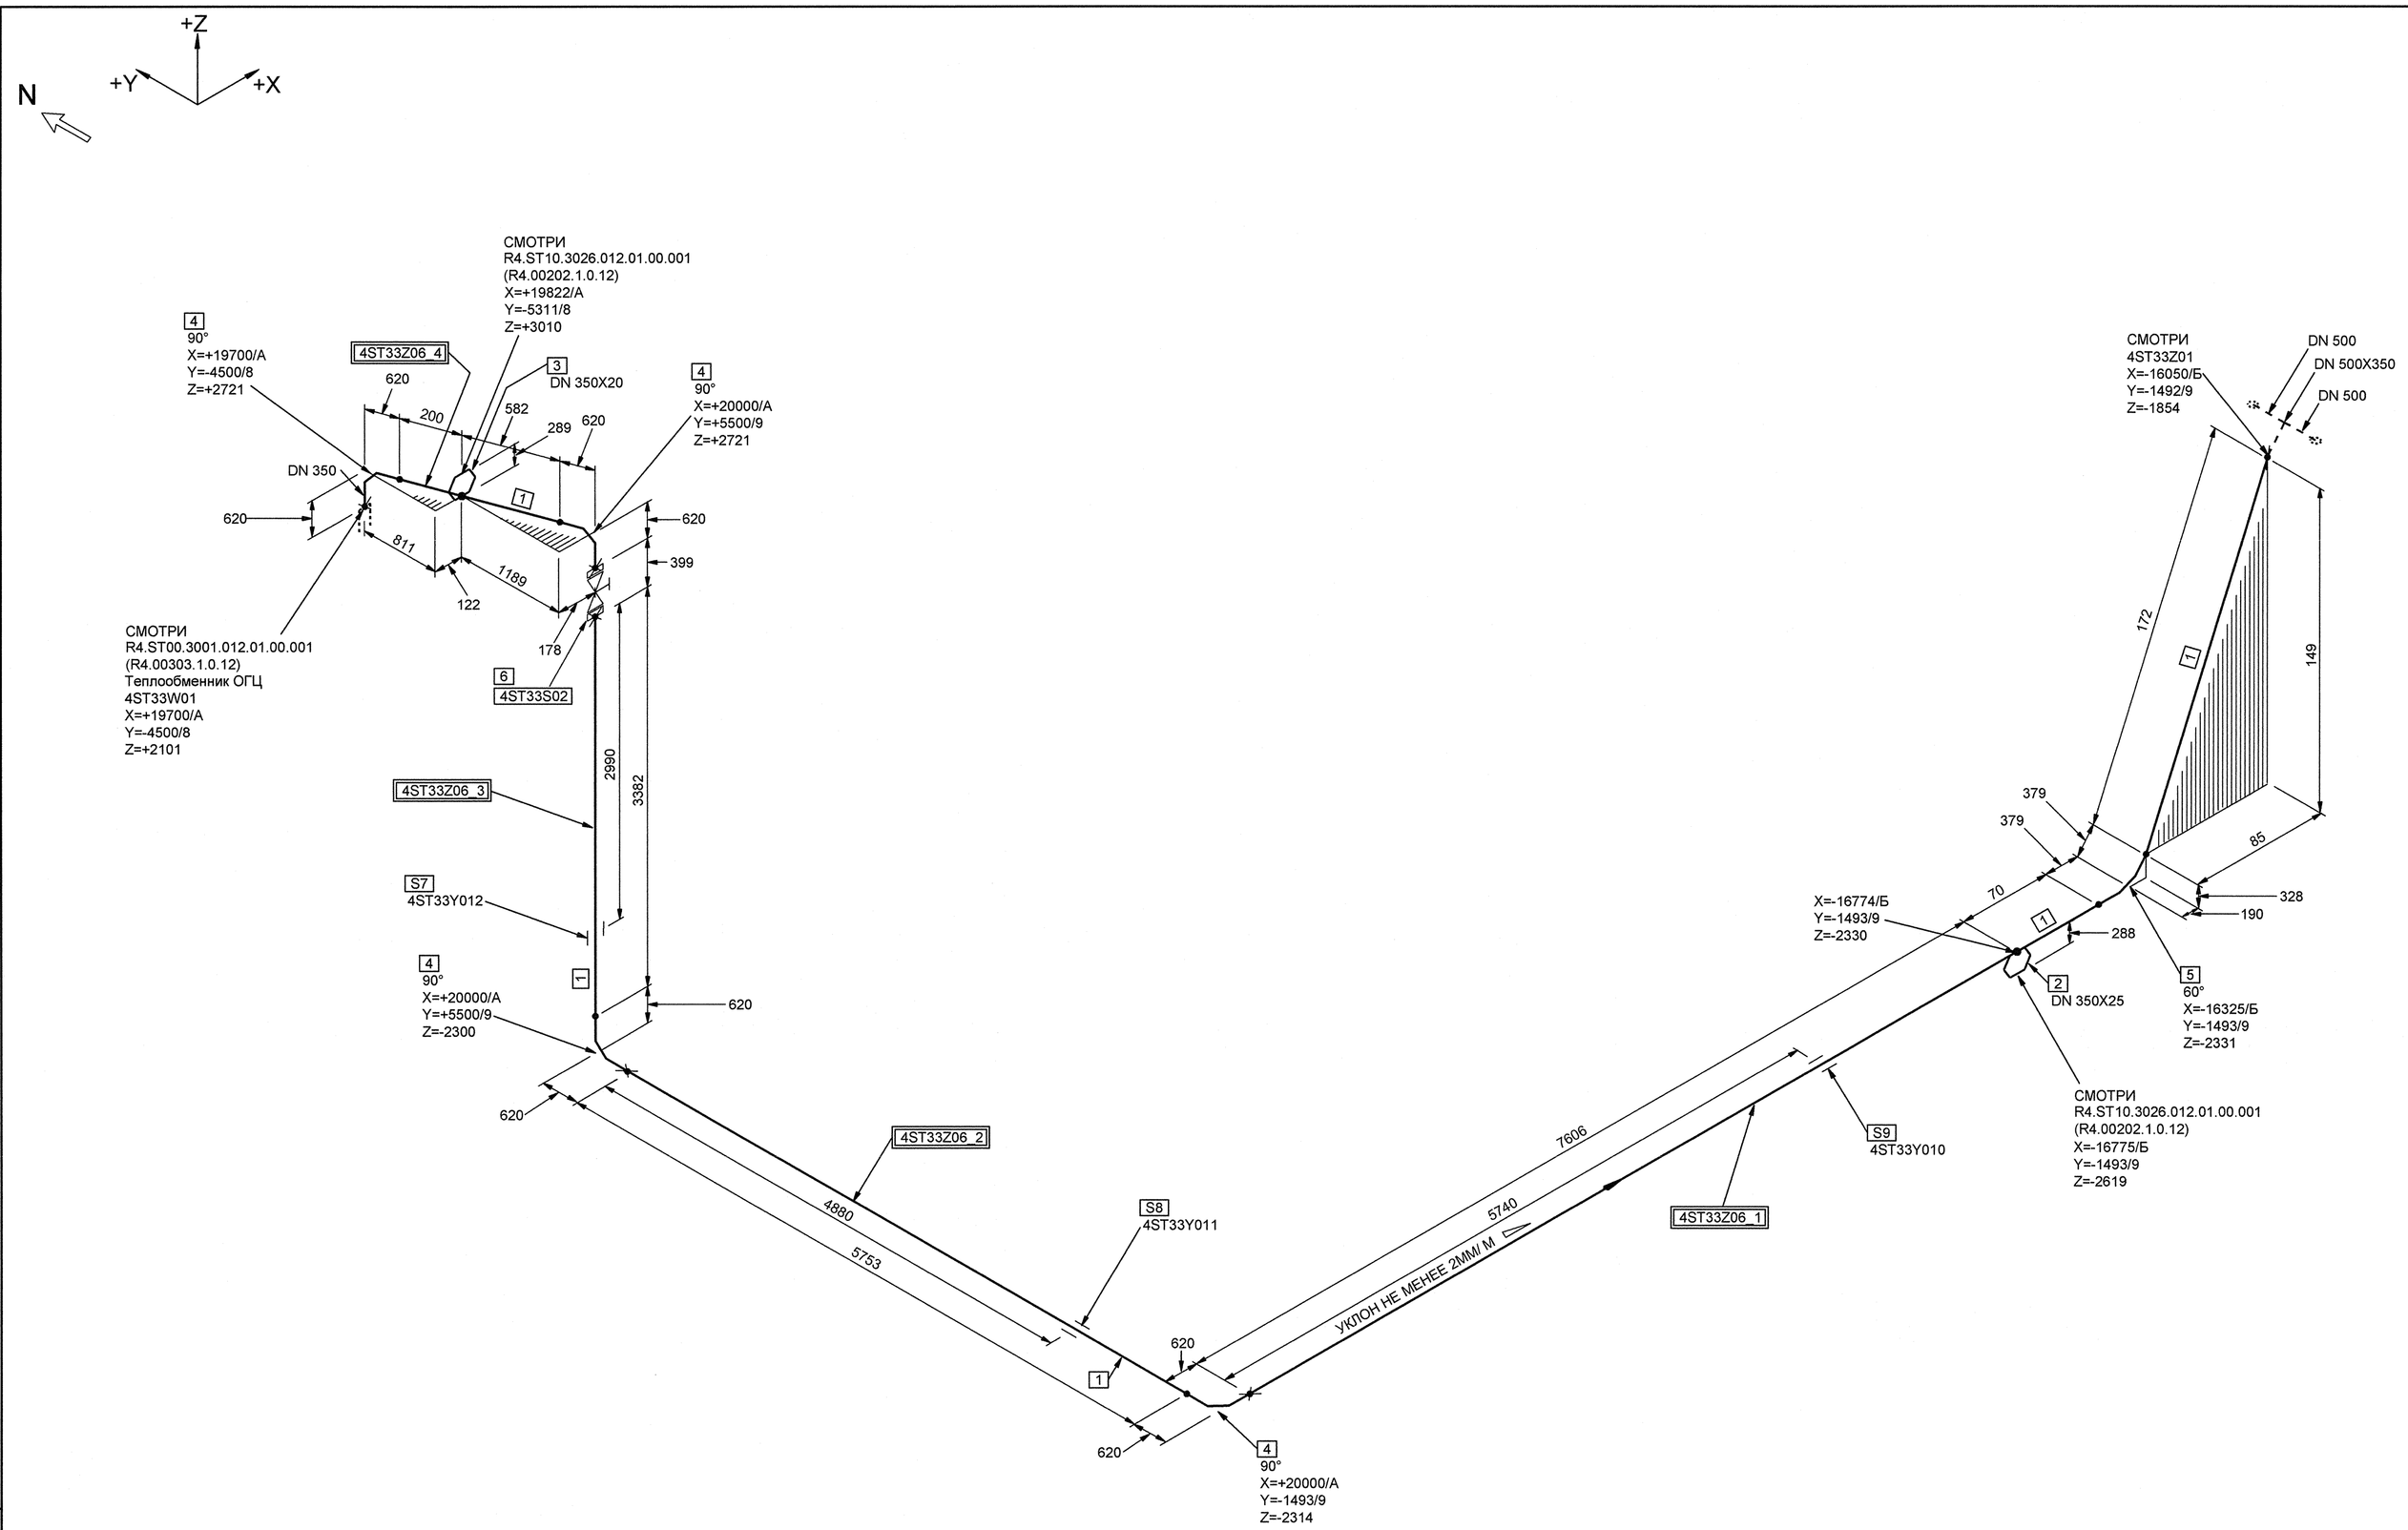

СПЕЦИФИКАЦИЯ ДЕТАЛЕЙ И ОПОР

ПОЗ.	НАИМЕНОВАНИЕ	КОЛ.	МАТЕРИАЛ	МАССА ЕД-ЦЫ, кг
1	СТО 79814898 109-2009 ТРУБА 377х6.0	17.765 М	08Х18Н10Т ТУ 95.349-2000	55.25
2	04 СТО 79814898 123-2009 ШТУЦЕР Т 32х2.5-350	1	08Х18Н10Т ГОСТ 9941-81	0.18
3	03 СТО 79814898 123-2009 ШТУЦЕР Т 25х3.0-350	1	08Х18Н10Т ГОСТ 9941-81	0.16
4	61 СТО 79814898 112-2009 КОЛЕНО Т 90° КК-377х6.0-201-201-PN 25	4	08Х18Н10Т ТУ 95.349-2000	44.80
5	49 СТО 79814898 112-2009 КОЛЕНО Т 60° КК-377х6.0-253-253-PN 25	1	08Х18Н10Т ТУ 95.349-2000	34.60
6	ТД 13016-350М-37 (30нж41нж) ТУ 3741-001-71430388-2005 ЗАДВИЖКА ЗАПОРНАЯ С МАХОВИКОМ НА ЗАМКЕ С ОТВЕТНЫМИ ФЛАНЦАМИ И КРЕПЕЖОМ DN 350 PN 1,6 МПа Тр 425°С НЕРЖАВЕЮЩАЯ СТАЛЬ	1	СБОРНЫЙ	378.00
7	4ST33Y012 ПОДВЕСКА	1		-
8	4ST33Y011 ОПОРА СКОЛЬЗЯЩАЯ	1		-
9	4ST33Y010 ОПОРА СКОЛЬЗЯЩАЯ	1		-

БЛОКИ:

4ST33Z06_1;4ST33Z06_2;4ST33Z06_3;4ST33Z06_4

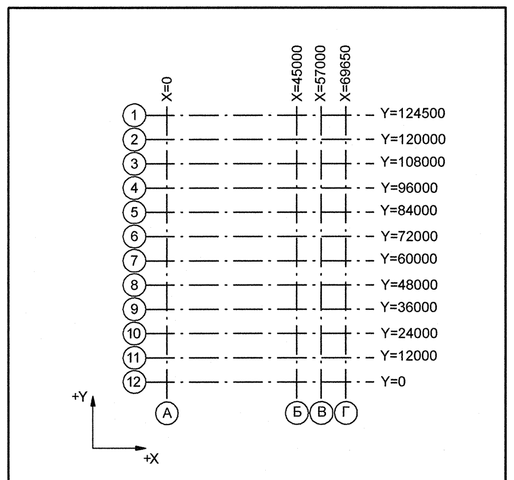

Номер трубопровода - II
Подведомственность - ПБ 03-585-03
Категория трубопровода по ПБ 03-585-03 - V В
Класс безопасности по НП-001-97 - 4
Категория сейсмостойкости по НП-031-01 - III
Рабочие параметры: Pp= 0.44 МПа, tp=40°С
Среда- Химобессоленная вода
Параметры гидроиспытания: Pr=0.57 МПа, tr=5-40 °С

4TG11Z01_01		3	DN 100	Z+ 2700 X+ 175 Y- 2775	4TG11W01/N1				S8 4TG11Y01/PT-997				4TG11J01/ТГ-235
Код блока	Трубопроводы проектируемые	Позиция детали	Условный проход	Координаты элементов в здании	Код оборудования/ Номер патрубка	Шов заводской	Шов монтажный	Резьбовое соединение	Позиция опоры Код опоры / код проходки	Направление среды	Переход	Штуцер	Код герметичной проходки/ код проходки

ДОПОЛНИТЕЛЬНЫЕ ПОДПИСИ

Взам. инв. N | Подл. и дата | Инв. N подл. R4.00202.1.0.12

АРХИВНЫЙ ЭКЗЕМПЛЯР

Изм.	Кол.уч.	Лист	№ док.	Подпись	Дата
1	-	Зам.	659-12	-	-
Инженер 3 к.		Мосенков			07.10
Пров. инж. 2 к.		Соколова			09.10
Нач. группы		Морозова			07.10
Н. контр		Красноярова			11.10

Инв. № подл. R4.00202.1.0.12
Лист 54

R4.ST10.3011.012.01.00.041

Ростовская АЭС Блок 4

Главный корпус
Машинное отделение (ДО, ЭЭТУ)
Трубопроводы замкнутого контура ОГЦ

Стадия	Лист	Листов
Р	1	1

Изометрический чертеж
4ST33Z06

ОАО "НИАЭП" 2012

Формат А1