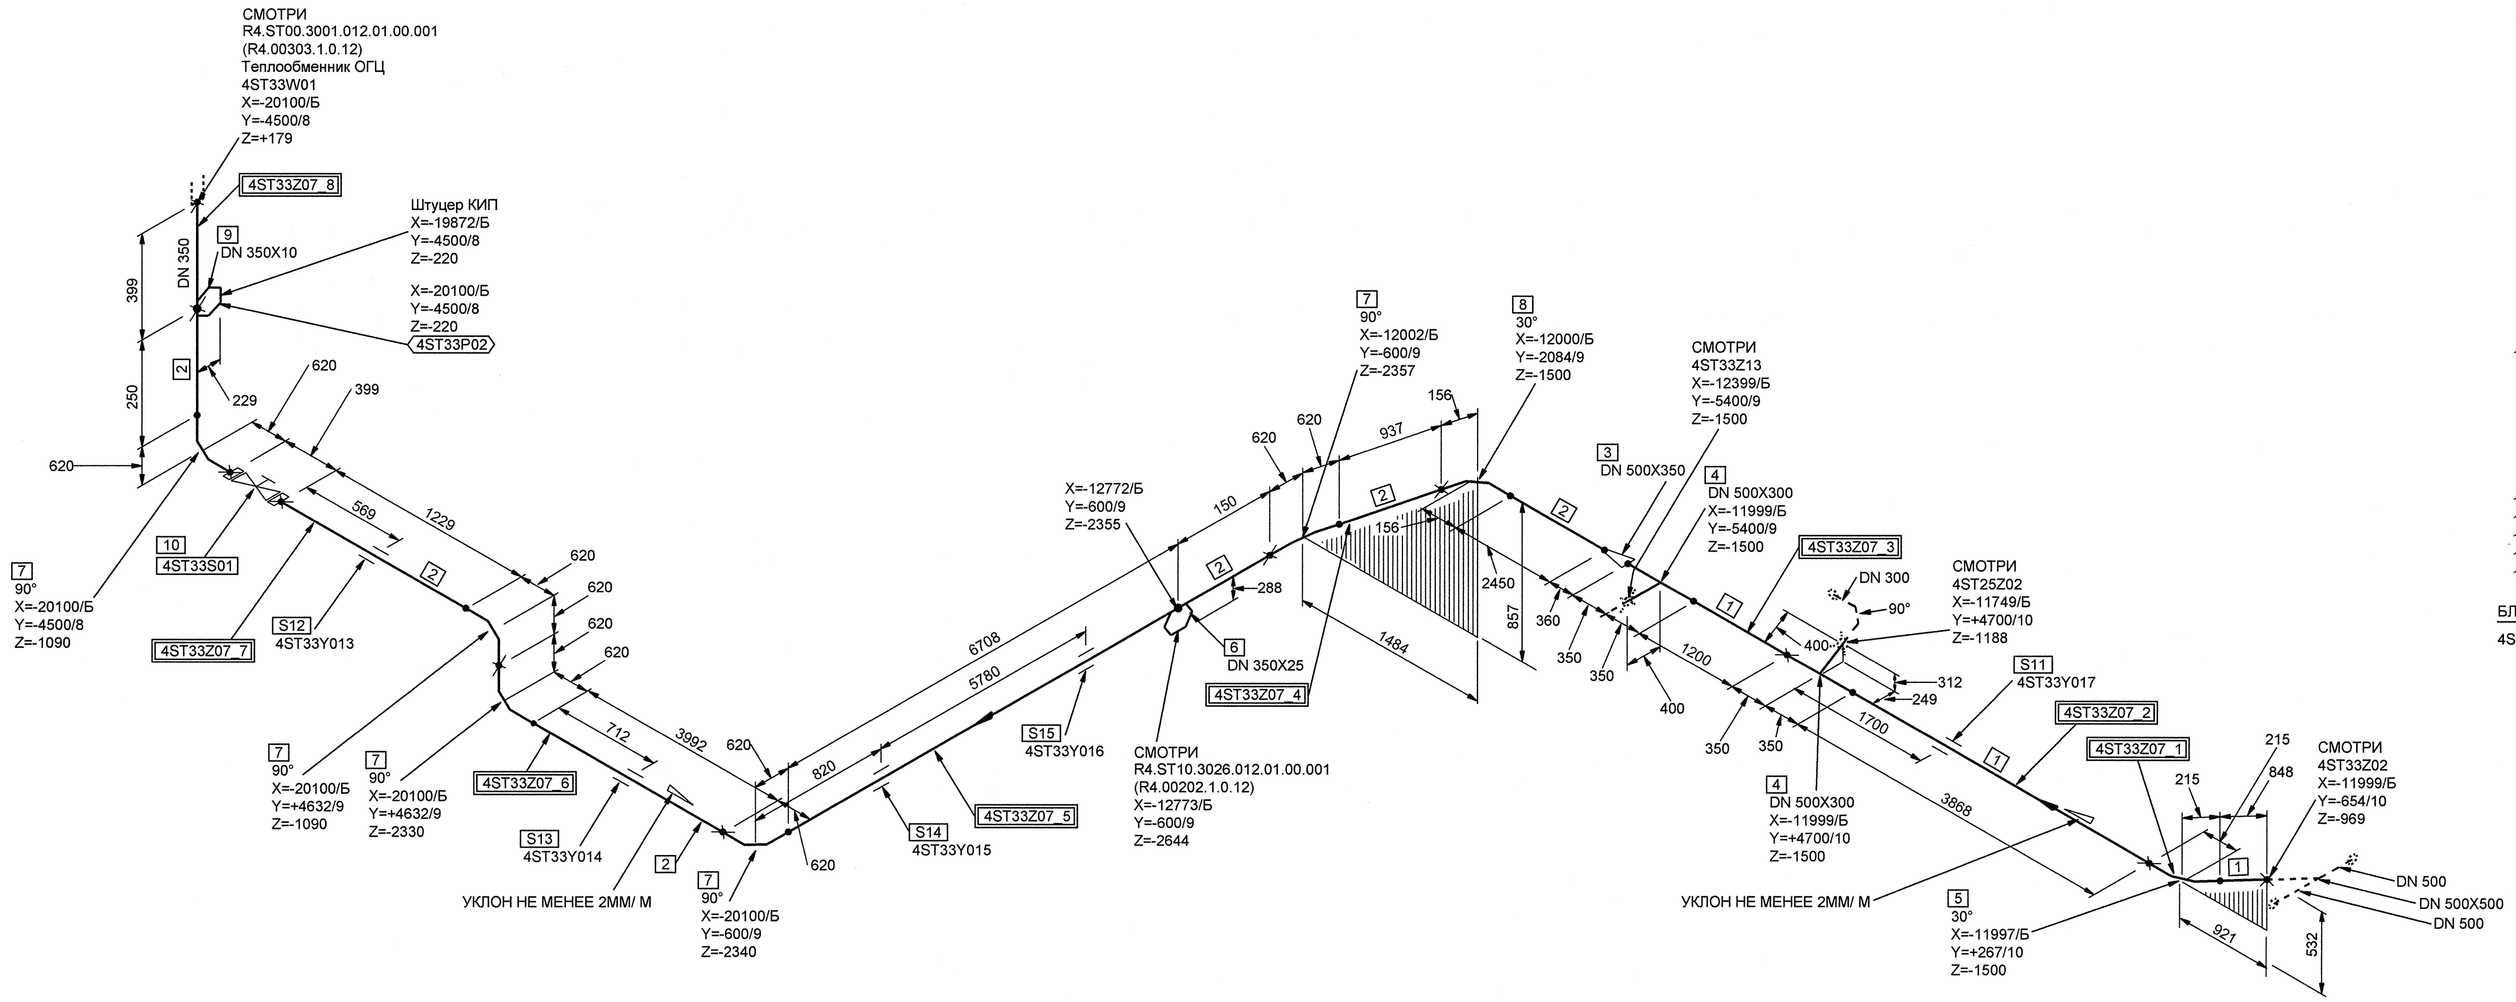

СПЕЦИФИКАЦИЯ ДЕТАЛЕЙ И ОПОР

ПОЗ.	НАИМЕНОВАНИЕ	КОЛ.	МАТЕРИАЛ	МАССА ЕД-ЦЫ, кг
1	СТО 79814898 109-2009 ТРУБА 530x8.0	5.916 М	08Х18Н10Т ТУ 95.349-2000	104.70
2	СТО 79814898 109-2009 ТРУБА 377x6.0	16.116 М	08Х18Н10Т ТУ 95.349-2000	55.25
3	07 СТО 79814898 117-2009 ПЕРЕХОД Т 500x350-PN 25	1	08Х18Н10Т ГОСТ 7350-77*	32.90
4	073 СТО 79814898 125-2009 ТРОЙНИК ПЕРЕХОДНЫЙ Т 530x8.0-325x12.0-PN 16	2	08Х18Н10Т СБОРНЫЙ	81.20
5	27 СТО 79814898 112-2009 КОЛЕНО Т 30° КК-530x8.0-286-286-PN 25	1	08Х18Н10Т ТУ 95.349-2000	45.60
6	04 СТО 79814898 123-2009 ШТУЦЕР Т 32x2.5-350	1	08Х18Н10Т ГОСТ 9941-81	0.18
7	61 СТО 79814898 112-2009 КОЛЕНО Т 90° КК-377x6.0-201-201-PN 25	5	08Х18Н10Т ТУ 95.349-2000	44.80
8	25 СТО 79814898 112-2009 КОЛЕНО Т 30° КК-377x6.0-207-207-PN 25	1	08Х18Н10Т ТУ 95.349-2000	17.30
9	ШТУЦЕР КИП	1	-	-
10	ТД 13016-350М-37 (30нж41нж) ТУ 3741-001-71430388-2005 ЗАДВИЖКА ЗАПОРНАЯ С МАХОВИКОМ НА ЗАМКЕ С ОТВЕТНЫМИ ФЛАНЦАМИ И КРЕПЕЖОМ DN 350 PN 1,6 МПа Тр 425°С НЕРЖАВЕЮЩАЯ СТАЛЬ	1	СБОРНЫЙ	378.00
11	4ST33Y017 ПОДВЕСКА	1		-
12	4ST33Y013 ОПОРА СКОЛЬЗЯЩАЯ	1		-
13	4ST33Y014 ОПОРА СКОЛЬЗЯЩАЯ	1		-
14	4ST33Y015 ОПОРА СКОЛЬЗЯЩАЯ	1		-
15	4ST33Y016 ОПОРА СКОЛЬЗЯЩАЯ	1		-

БЛОКИ:

4ST33Z07_1;4ST33Z07_2;4ST33Z07_3;4ST33Z07_4;4ST33Z07_5;4ST33Z07_6;4ST33Z07_7;4ST33Z07_8

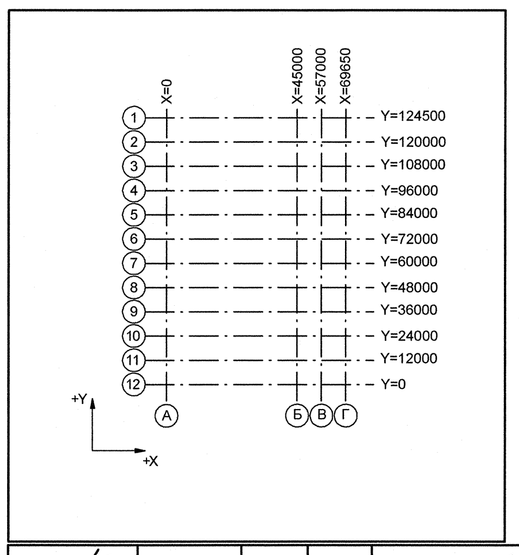

Номер трубопровода - II
Подведомственность - ПБ 03-585-03
Категория трубопровода по ПБ 03-585-03 - V В
Класс безопасности по НП-001-97 - 4
Категория сейсмостойкости по НП-031-01 - III
Рабочие параметры: Рр= 0.44 МПа, tр=40°С
Среда- Химобессоленная вода
Параметры гидроиспытания: Рг=0.57 МПа, tг=5-40 °С

4TG11Z01_01		3	DN 100	Z+ 2700 X+ 175 Y- 2775	4TG11W01/N1				S3 4TG11Y01/РТ-997				4TG11J01/ТГ-235
Код блока	Трубопроводы проектируемые	Позиция детали	Условный проход	Координаты элементов в здании	Код оборудования/ Номер патрубка	Шов заводской	Шов монтажный	Резьбовое соединение	Позиция опоры Код опоры / код проходки	Направление среды	Переход	Штуцер	Код герметичной проходки/ код проходки

ДОПОЛНИТЕЛЬНЫЕ ПОДПИСИ

Инв. N подл. | Подп. и дата | Взам. инв. N
R4.00202.1.0.12

АРХИВНЫЙ ЭКЗЕМПЛЯР

1	-	Зам.	659-12	-	-
Изм.	Кол.уч.	Лист	№ док.	Подпись	Дата
Инженер 3 к.		Мосенков			22.10
Пров. инж. 2 к.		Соколова			03.10
Нач. группы		Морозова			03.10
Н. контр		Красноярова			11.10

Инв. № подл. R4.00202.1.0.12
Лист 55

R4.ST10.3011.012.01.00.042

Ростовская АЭС Блок 4

Главный корпус Машинное отделение (ДО, ЭЗТУ) Трубопроводы замкнутого контура ОГЦ	Стадия	Лист	Листов
	Р	1	1
Изометрический чертеж 4ST33Z07	ОАО "НИАЭП" 2012		

Формат А1