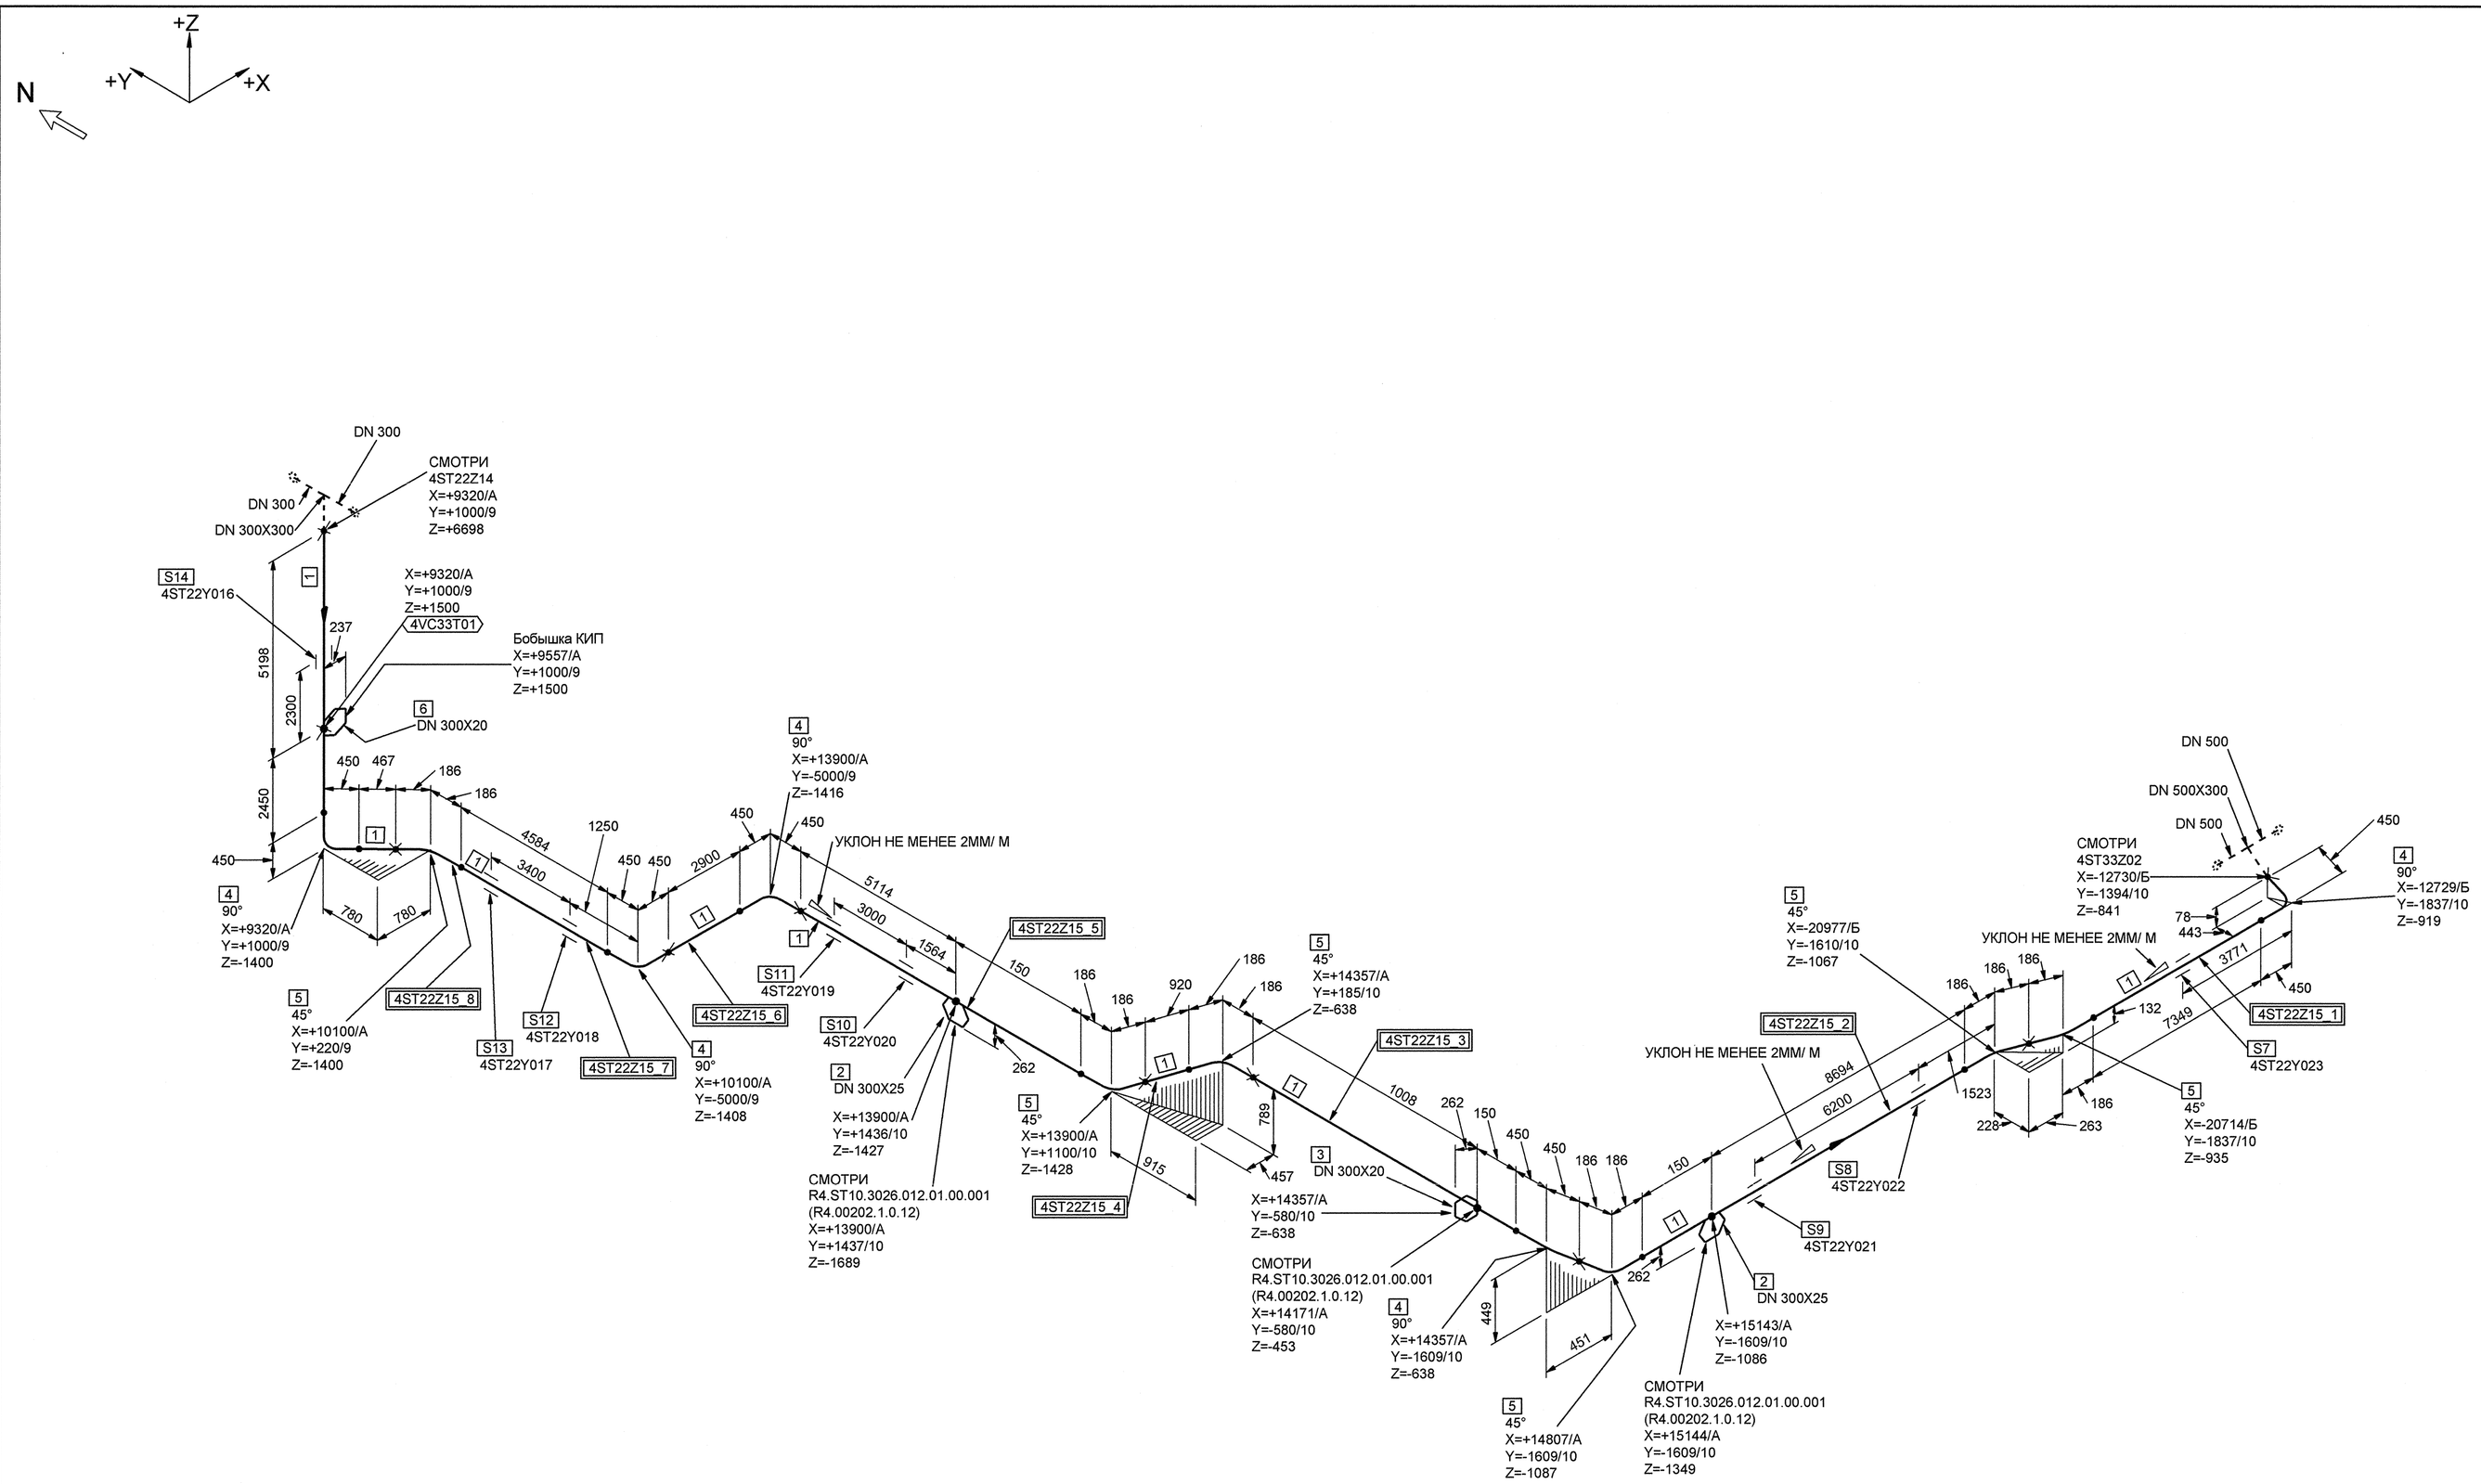

СПЕЦИФИКАЦИЯ ДЕТАЛЕЙ И ОПОР

ПОЗ.	НАИМЕНОВАНИЕ	КОЛ.	МАТЕРИАЛ	МАССА ЕД-ЦЫ, кг
1	СТО 79814898 109-2009 ТРУБА 325x12.0	39.134 М	08Х18Н10Т ГОСТ 9940-81	93.20
2	04 СТО 79814898 123-2009 ШТУЦЕР Т 32x2.5-300	2	08Х18Н10Т ГОСТ 9941-81	0.18
3	03 СТО 79814898 123-2009 ШТУЦЕР Т 25x3.0-300	1	08Х18Н10Т ГОСТ 9941-81	0.16
4	10 СТО 79814898 111-2009 КОЛЕНО Т 90°-325x12.0-РN 25	5	08Х18Н10Т ГОСТ 9940-81	65.90
5	30 СТО 79814898 111-2009 КОЛЕНО Т 45°-325x12.0-РN 25	6	08Х18Н10Т ГОСТ 9940-81	32.90
6	БОБЫШКА КИП	1	-	-
7	4ST22Y023 ПОДВЕСКА	1		-
8	4ST22Y022 ПОДВЕСКА	1		-
9	4ST22Y021 ПОДВЕСКА	1		-
10	4ST22Y020 ОПОРА СКОЛЬЗЯЩАЯ	1		-
11	4ST22Y019 ОПОРА СКОЛЬЗЯЩАЯ	1		-
12	4ST22Y018 ПОДВЕСКА	1		-
13	4ST22Y017 ПОДВЕСКА	1		-
14	4ST22Y016 ПОДВЕСКА	1		-

БЛОКИ:

4ST22Z15_1;4ST22Z15_2;4ST22Z15_3;4ST22Z15_4;4ST22Z15_5;4ST22Z15_6;4ST22Z15_7;4ST22Z15_8

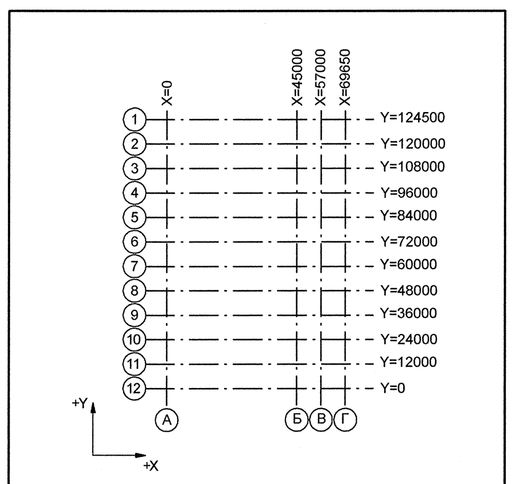

Номер трубопровода - II
Подведомственность - ПБ 03-585-03
Категория трубопровода по ПБ 03-585-03 - V В
Класс безопасности по НП-001-97 - 4
Категория сейсмостойкости по НП-031-01 - III
Рабочие параметры: Рр= 0.44 МПа, tр=40°С
Среда- Химобессоленная вода
Параметры гидроиспытания: Рг=0.57 МПа, tr=5-40 °С

4TG11Z01_01		3	DN 100	Z+ 2700 X+ 175 Y- 2775	4TG11W01/N1				4TG11Y01/РТ-997				4TG11J01/ТГ-235
Код блока	Трубопроводы проектируемые	Позиция детали	Условный проход	Координаты элементов в здании	Код оборудования/ Номер патрубка	Шов заводской	Шов монтажный	Резьбовое соединение	Позиция опоры Код опоры / код проходки	Направление среды	Переход	Штуцер	Код герметичной проходки/ код проходки

ДОПОЛНИТЕЛЬНЫЕ ПОДПИСИ

ДОПОЛНИТЕЛЬНЫЕ ПОДПИСИ

Взам. инв. N

Подп. и дата

Инв. N подл. R4.00202.1.0.12

АРХИВНЫЙ ЭКЗЕМПЛЯР

Изм.	Кол.уч.	Лист	№ док.	Подпись	Дата
Инженер 3 к.		Мосенков			19.03
Пров. инж. 2 к.		Соколова			19.03
Нач. группы		Морозова			19.03
Н. контр		Красноярова			19.03

Инв. № подл. R4.00202.1.0.12
Лист 61

R4.ST10.3011.012.01.00.048

Ростовская АЭС Блок 4

Главный корпус Машинное отделение (ДО, ЭЭТУ) Трубопроводы замкнутого контура ОГЦ	Стадия	Лист	Листов
	Р	1	1
Изометрический чертеж 4ST22Z15	ОАО "НИАЭП" 2012		

Формат А1