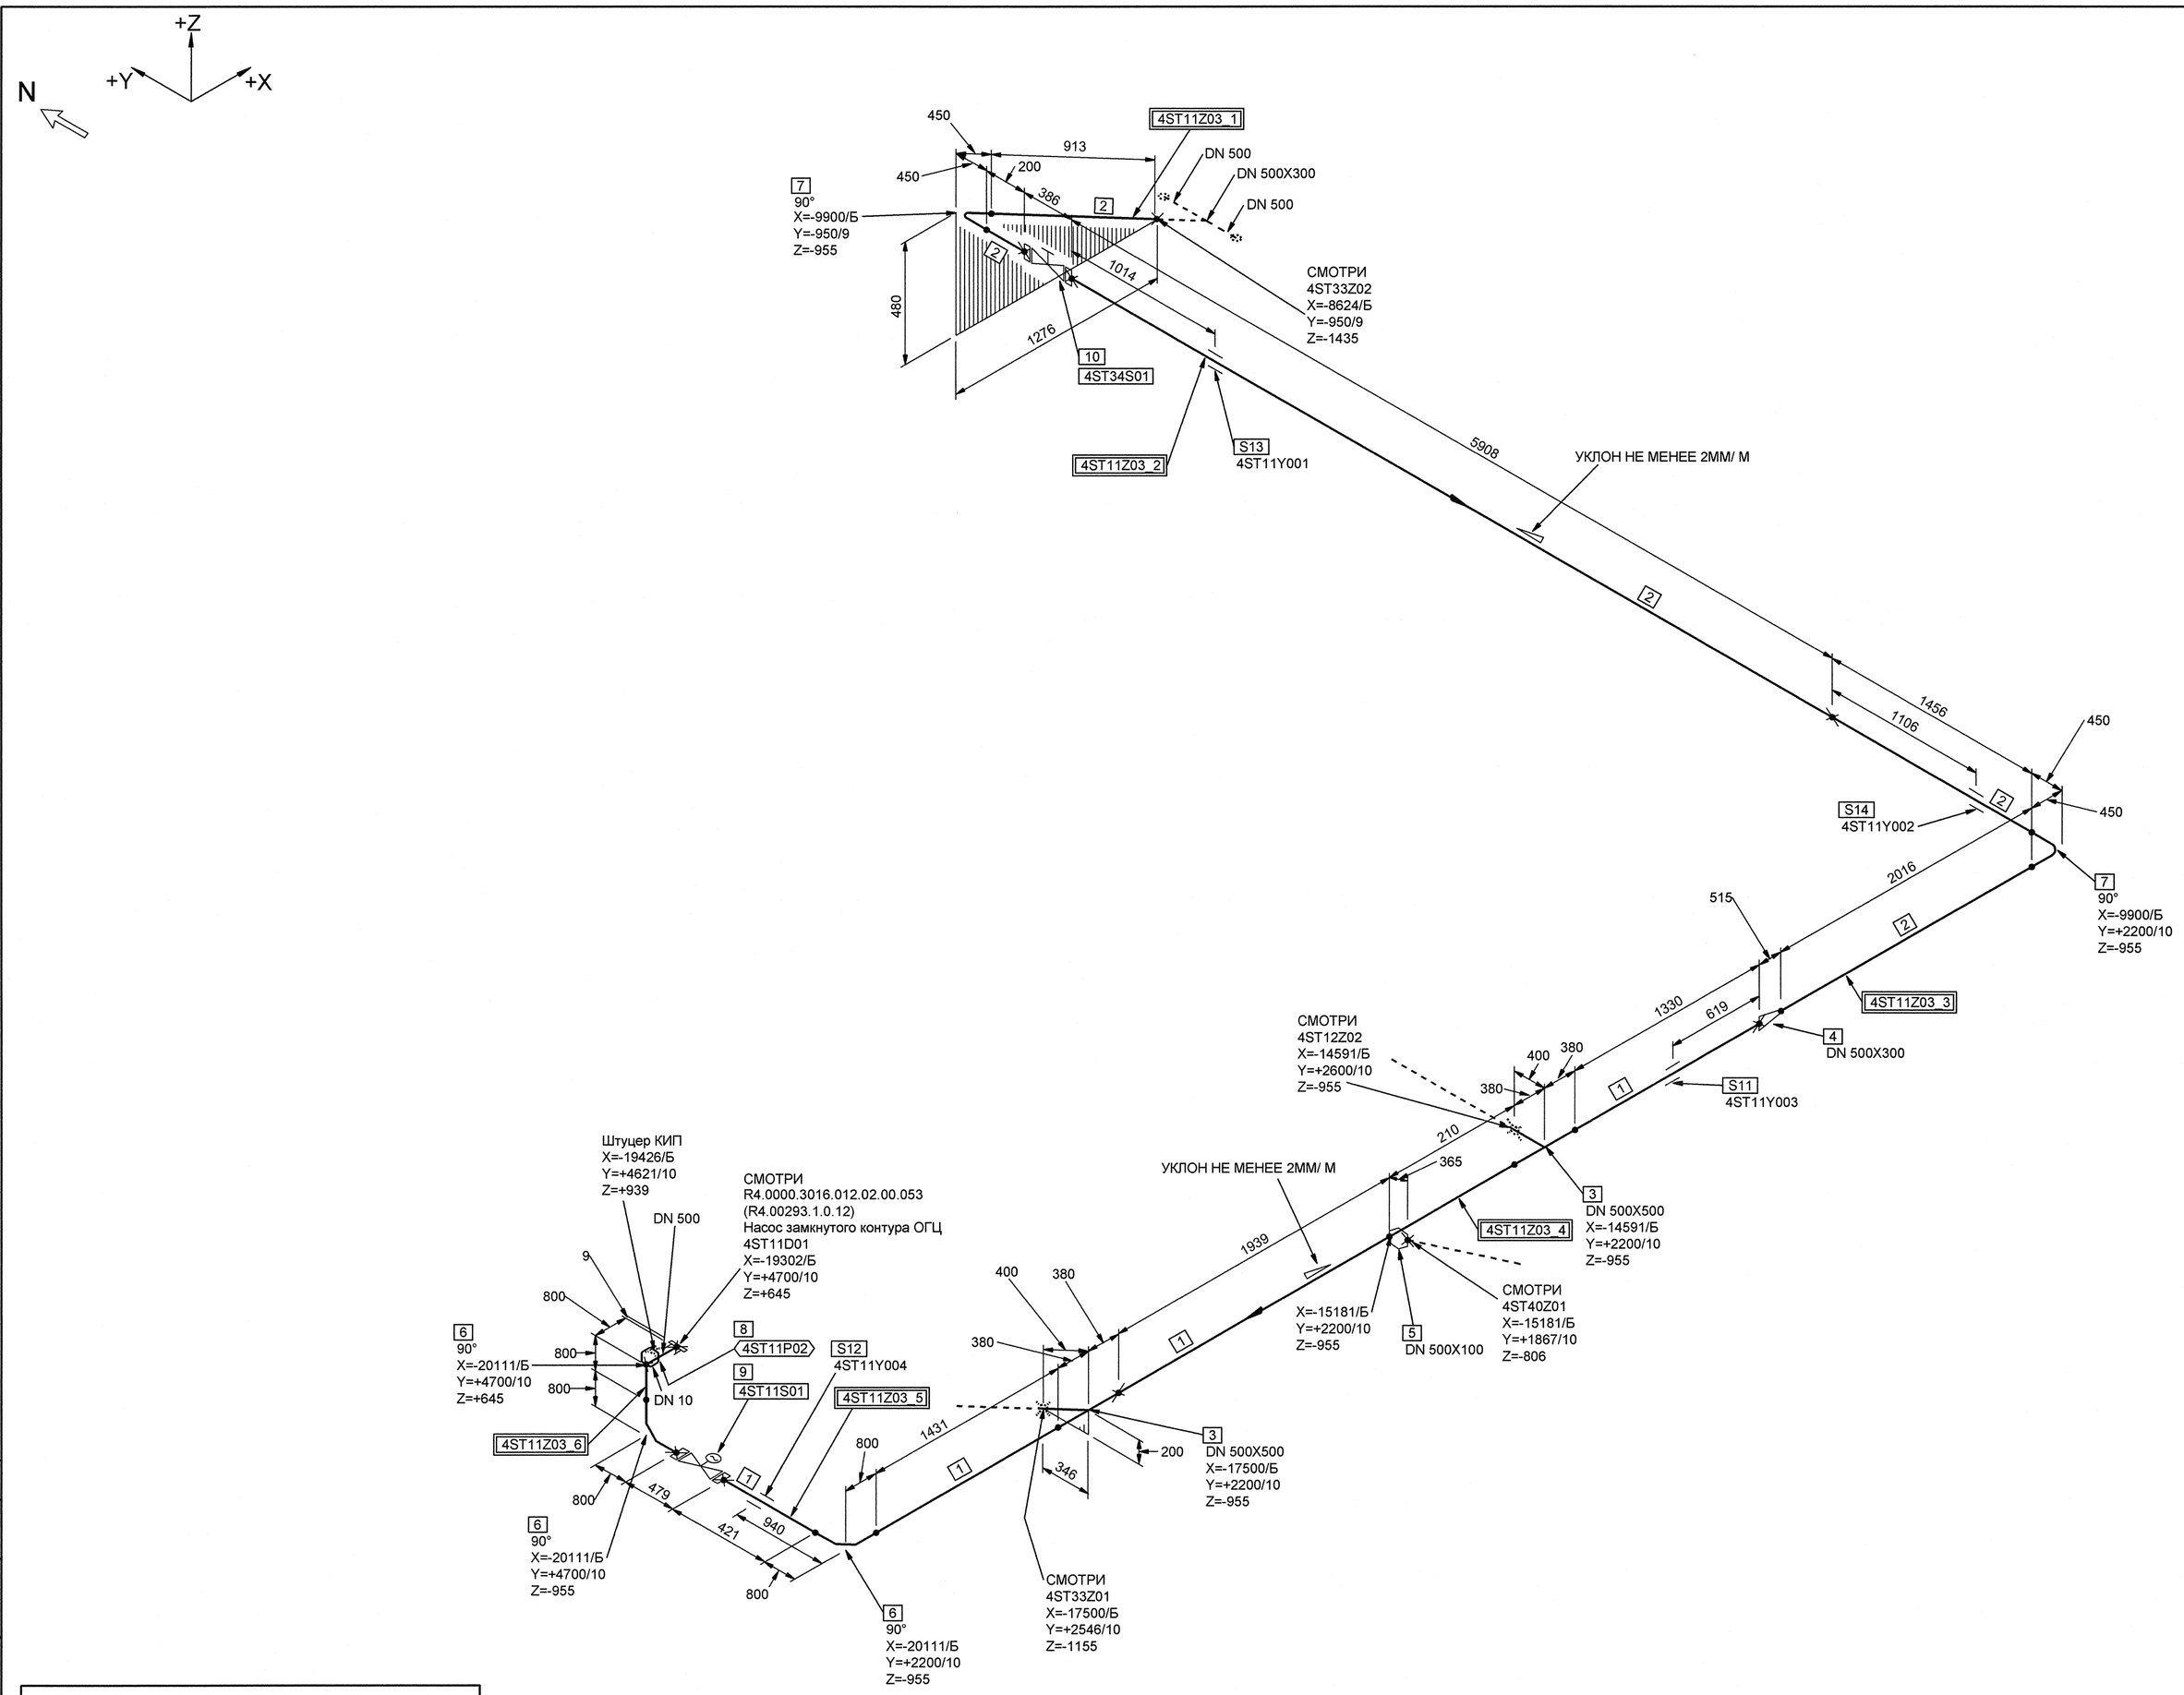

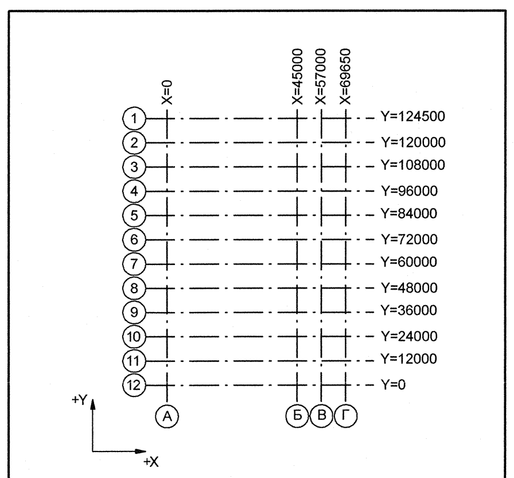

Номер трубопровода - II
Подведомственность - ПБ 03-585-03
Категория трубопровода по ПБ 03-585-03 - V В
Класс безопасности по НП-001-97 - 4
Категория сейсмостойкости по НП-031-01 - III
Рабочие параметры: Pp= 0.44 МПа, tp=40°С
Среда- Химобессоленная вода
Параметры гидроиспытания: Pr=0.57 МПа, tr=5-40 °С

СПЕЦИФИКАЦИЯ ДЕТАЛЕЙ И ОПОР

ПОЗ.	НАИМЕНОВАНИЕ	КОЛ.	МАТЕРИАЛ	МАССА ЕД-ЦЫ, кг
1	СТО 79814898 109-2009 ТРУБА 530х8.0	5.331 М	08Х18Н10Т ТУ 95.349-2000	104.70
2	СТО 79814898 109-2009 ТРУБА 325х12.0	10.493 М	08Х18Н10Т ГОСТ 9940-81	93.20
3	19 СТО 79814898 124-2009 ТРОЙНИК РАВНОПРОХОДНЫЙ Т 530х8.0-PN 10	2	08Х18Н10Т СБОРНЫЙ	83.00
4	06 СТО 79814898 117-2009 ПЕРЕХОД Т 500х300-PN 25	1	08Х18Н10Т ГОСТ 7350-77*	43.70
5	13 СТО 79814898 123-2009 ШТУЦЕР Т 108х5.0-500	1	08Х18Н10Т ГОСТ 9940-81	1.31
6	63 СТО 79814898 112-2009 КОЛЕНО Т 90° КК-530х8.0-212-212-PN 25	3	08Х18Н10Т ТУ 95.349-2000	135.80
7	10 СТО 79814898 111-2009 КОЛЕНО Т 90°-325х12.0-PN 25	2	08Х18Н10Т ГОСТ 9940-81	65.90
8	ШТУЦЕР КИП	1	-	-
9	ТД 13016-500М-39 (30нж941нж) ТУ 3741-001-71430388-2005 ЗАДВИЖКА ЗАПОРНАЯ С ЭЛЕКТРОПРИВОДОМ С ОТВЕТНЫМИ ФЛАНЦАМИ И КРЕПЕЖОМ DN 500 PN 1,6 МПа Тр 425°С НЕРЖАВЕЮЩАЯ СТАЛЬ	1	СБОРНЫЙ	980.00
10	ТД13016-300М-37 (30нж41нж) ТУ 3741-001-71430388-2005 ЗАДВИЖКА ЗАПОРНАЯ С МАХОВИКОМ С ОТВЕТНЫМИ ФЛАНЦАМИ И КРЕПЕЖОМ DN 300 PN 1,6 МПа Тр 425°С НЕРЖАВЕЮЩАЯ СТАЛЬ	1	СБОРНЫЙ	242.00
11	4ST11Y003 ОПОРА СКОЛЬЗЯЩАЯ	1		-
12	4ST11Y004 ПОДВЕСКА	1		-
13	4ST11Y001 ОПОРА СКОЛЬЗЯЩАЯ	1		-
14	4ST11Y002 ОПОРА СКОЛЬЗЯЩАЯ	1		-

БЛОКИ:
4ST11Z03_1;4ST11Z03_2;4ST11Z03_3;4ST11Z03_4;4ST11Z03_5;4ST11Z03_6

4TG11Z01_01		3	DN 100	Z+ 2700 X+ 175 Y- 2775						S8 4TG11Y01/PT-997				4TG11J01/ТГ-235
Код блока	Трубопроводы проектируемые	Позиция детали	Условный проход	Координаты элементов в здании		Код оборудования/ Номер патрубка	Шов заводской	Шов монтажный	Резьбовое соединение	Позиция опоры Код опоры / код проходки		Направление среды	Переход	Штуцер	Код герметичной проходки/ код проходки

Изм.	Кол.уч.	Лист	№ док.	Подпись	Дата
1	-	Зам.	659-12	–	-
Инженер 3 к.		Мосенков			01.10
Пров. инж. 2 к.		Соколова			03.10
Нач. группы		Морозова			01.10
Н. контр		Красняров			01.10

АРХИВНЫЙ ЭКЗЕМПЛЯР

Инв. № подл. R4.00202.1.0.12
Лист 62

R4.ST10.3011.012.01.00.049

Ростовская АЭС Блок 4

Главный корпус
Машинное отделение (ДО, ЭЭТУ)
Трубопроводы замкнутого контура ОГЦ

Стадия	Лист	Листов
Р	1	1

Изометрический чертеж
4ST11Z03

ОАО "НИАЭП" 2012

Формат А1

ДОПОЛНИТЕЛЬНЫЕ ПОДПИСИ

Инв. N подл. | Подп. и дата | Взам. инв. N
R4.00202.1.0.12