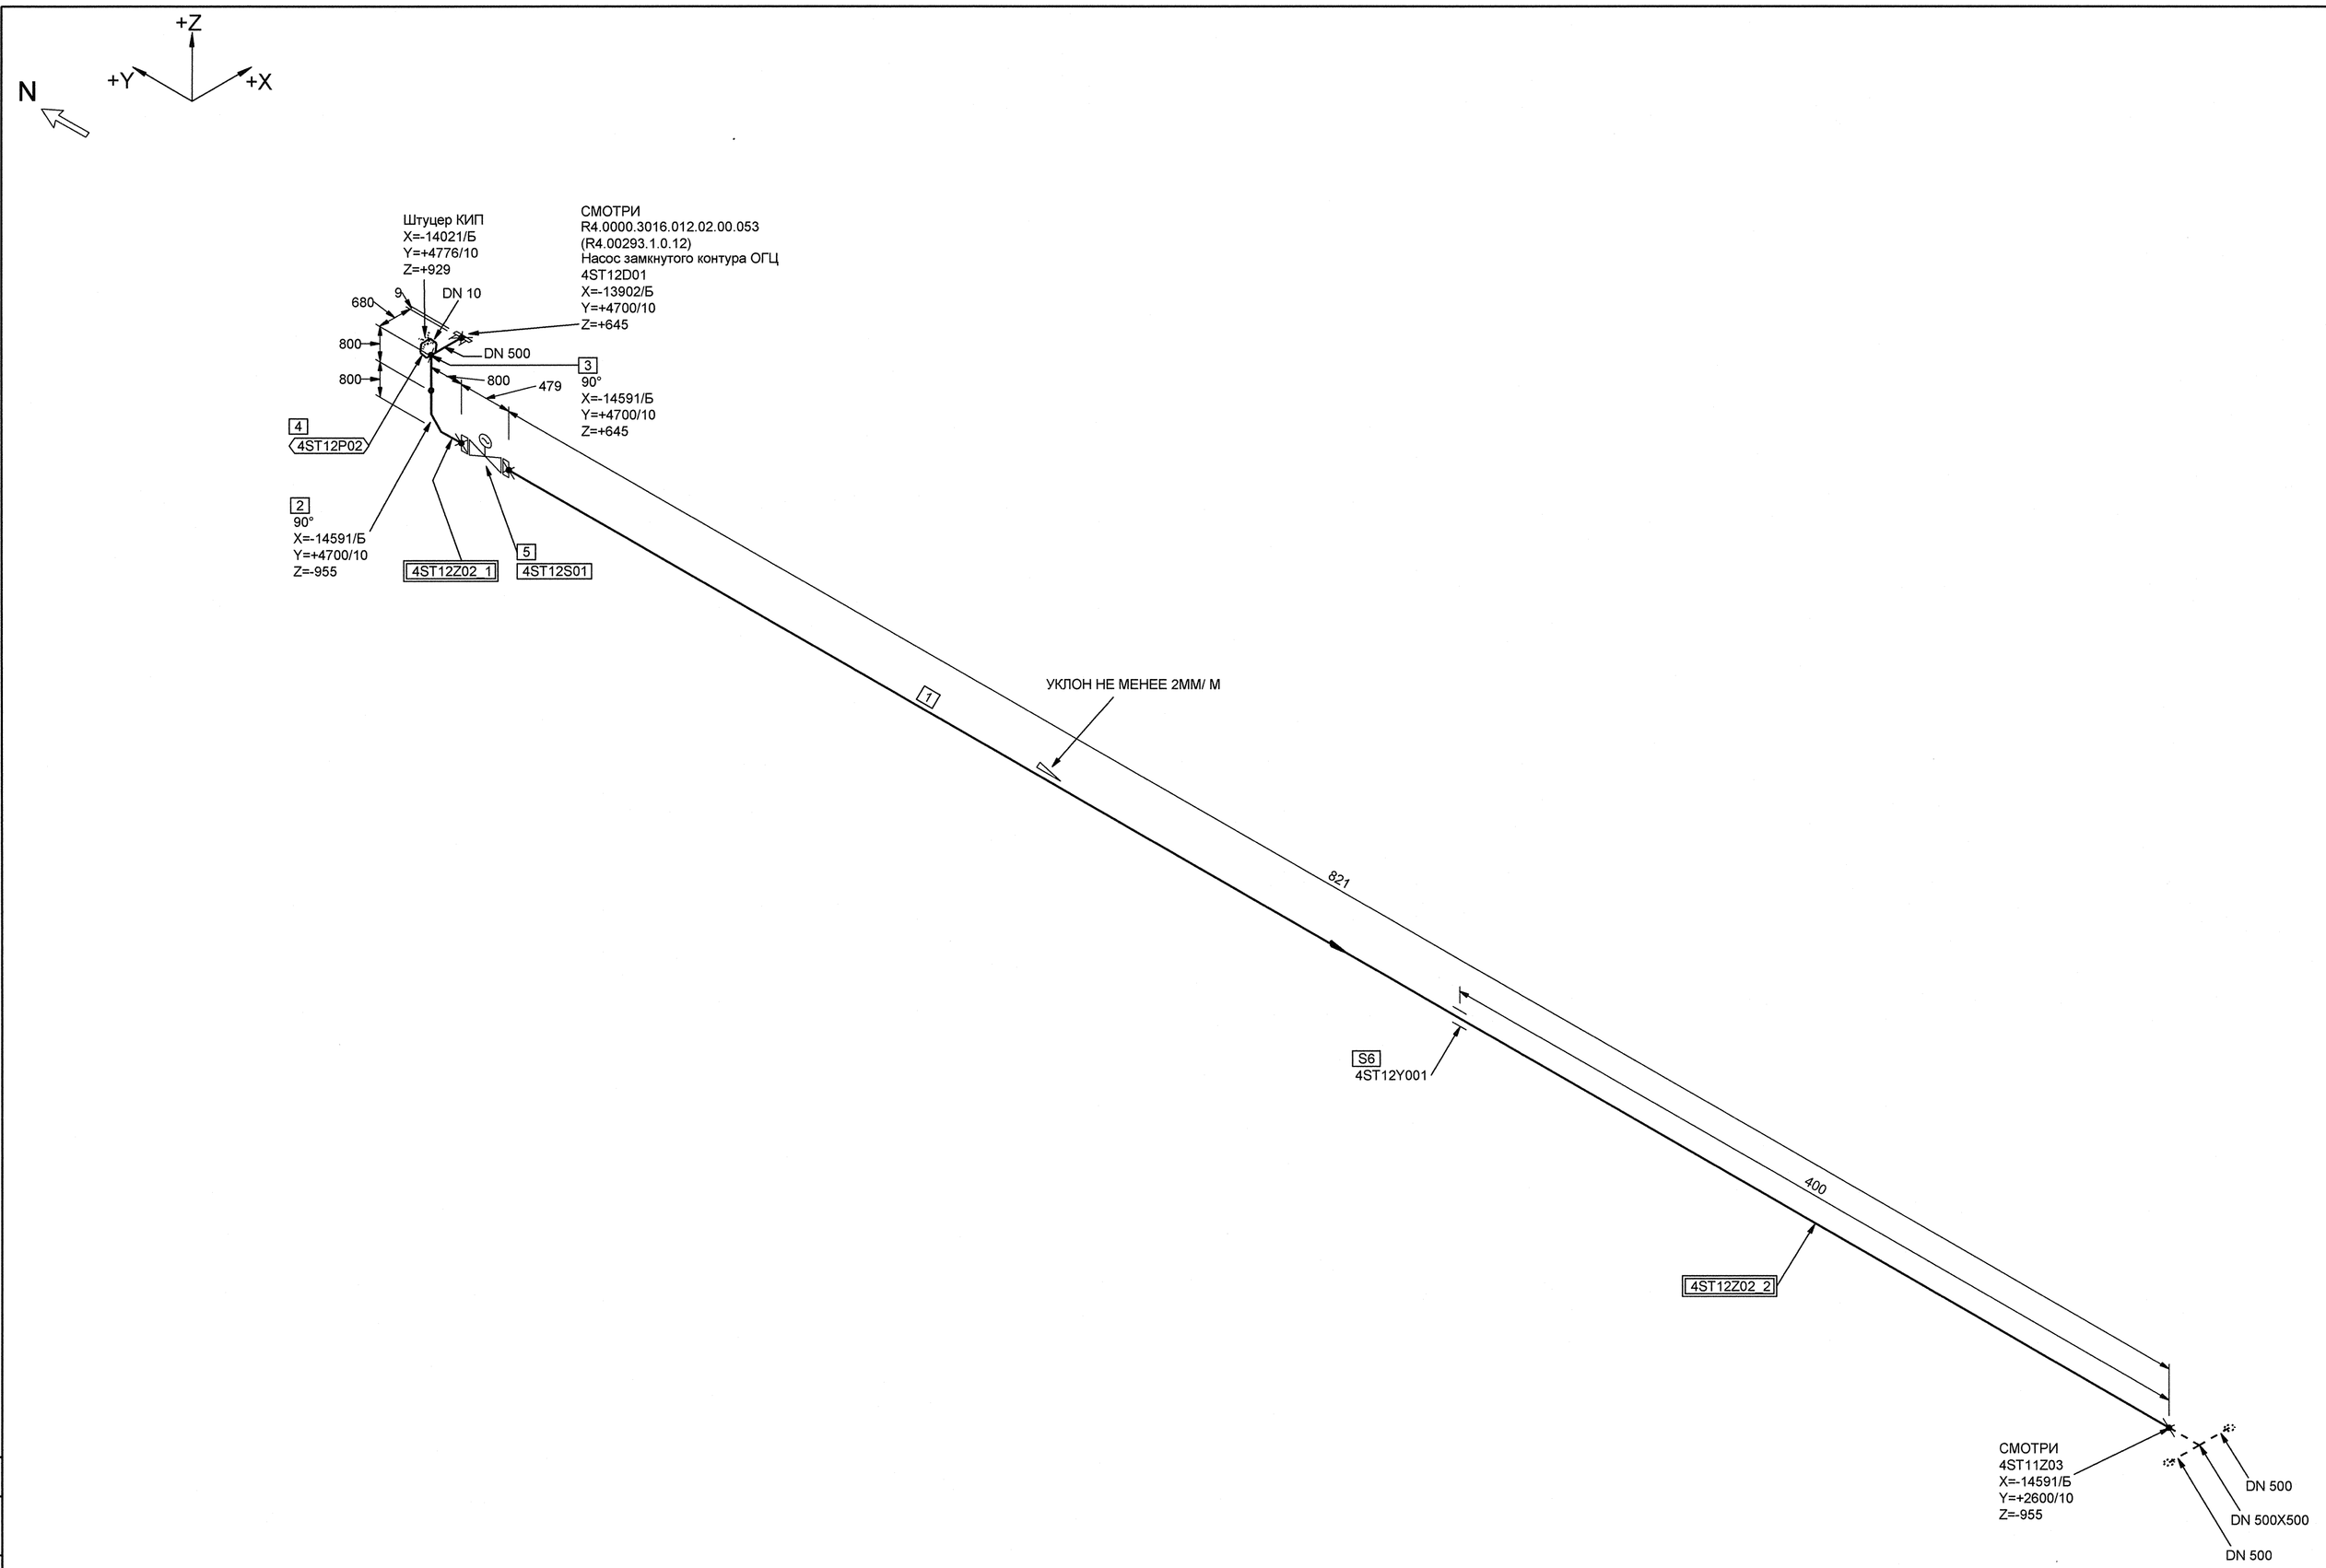

СПЕЦИФИКАЦИЯ ДЕТАЛЕЙ И ОПОР

ПОЗ.	НАИМЕНОВАНИЕ	КОЛ.	МАТЕРИАЛ	МАССА ЕД-ЦЫ, кг
1	СТО 79814898 109-2009 ТРУБА 530x8.0	0.821 М	08Х18Н10Т ТУ 95.349-2000	104.70
2	63 СТО 79814898 112-2009 КОЛЕНО Т 90° КК-530x8.0-212-212-PN 25	1	08Х18Н10Т ТУ 95.349-2000	135.80
3	63 СТО 79814898 112-2009 КОЛЕНО Т 90° КК-530x8.0-92-212-PN 25	1	08Х18Н10Т ТУ 95.349-2000	123.24
4	ШТУЦЕР КИП	1	-	-
5	ТД 13016-500М-39 (30нж941нж) ТУ 3741-001-71430388-2005 ЗАДВИЖКА ЗАПОРНАЯ С ЭЛЕКТРОПРИВОДОМ С ОТВЕТНЫМИ ФЛАНЦАМИ И КРЕПЕЖОМ DN 500 PN 1,6 МПа Тр 425°С НЕРЖАВЕЮЩАЯ СТАЛЬ	1	СБОРНЫЙ	980.00
6	4ST12Y001 ПОДВЕСКА	1		-

БЛОКИ:

4ST12Z02_1;4ST12Z02_2

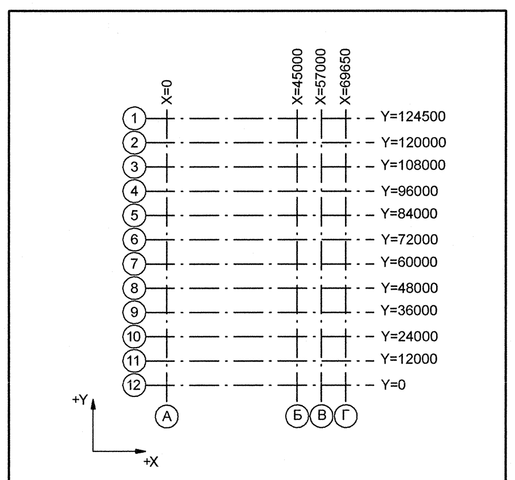

Номер трубопровода - II
Подведомственность - ПБ 03-585-03
Категория трубопровода по ПБ 03-585-03 - V В
Класс безопасности по НП-001-97 - 4
Категория сейсмостойкости по НП-031-01 - III
Рабочие параметры: Pp= 0.44 МПа, tp=40°С
Среда- Химобессоленная вода
Параметры гидроиспытания: Pr=0.57 МПа, tr=5-40 °С

4TG11Z01_01		3	DN 100	Z= 2700 X= 175 Y= 2775	4TG11W01/N1				S8 4TG11Y01/PT-997				4TG11J01/ТГ-235
Код блока	Трубопроводы проектируемые	Позиция детали	Условный проход	Координаты элементов в здании	Код оборудования/ Номер патрубка	Шов заводской	Шов монтажный	Резьбовое соединение	Позиция опоры Код опоры / код проходки	Направление среды	Переход	Штуцер	Код герметичной проходки/ код проходки

1	-	Зам.	659-12	-	-
Изм.	Кол.уч.	Лист	№ док.	Подпись	Дата
Инженер 3 к.		Мосенков			07.10
Пров. инж. 2 к.		Соколова			03.10
Нач. группы		Морозова			08.10
Н. контр		Красноярова			11.10

АРХИВНЫЙ ЭКЗЕМПЛЯР

Инв. № подл. R4.00202.1.0.12
Лист 64

R4.ST10.3011.012.01.00.051

Ростовская АЭС Блок 4

Главный корпус
Машинное отделение (ДО, ЭЭТУ)
Трубопроводы замкнутого контура ОГЦ

Стадия	Лист	Листов
Р	1	1

Изометрический чертеж
4ST12Z02

ОАО "НИАЭП" 2012

Формат А1

ДОПОЛНИТЕЛЬНЫЕ ПОДПИСИ

Инв. N подл.	Подп. и дата	Взам. инв. N
R4.00202.1.0.12		