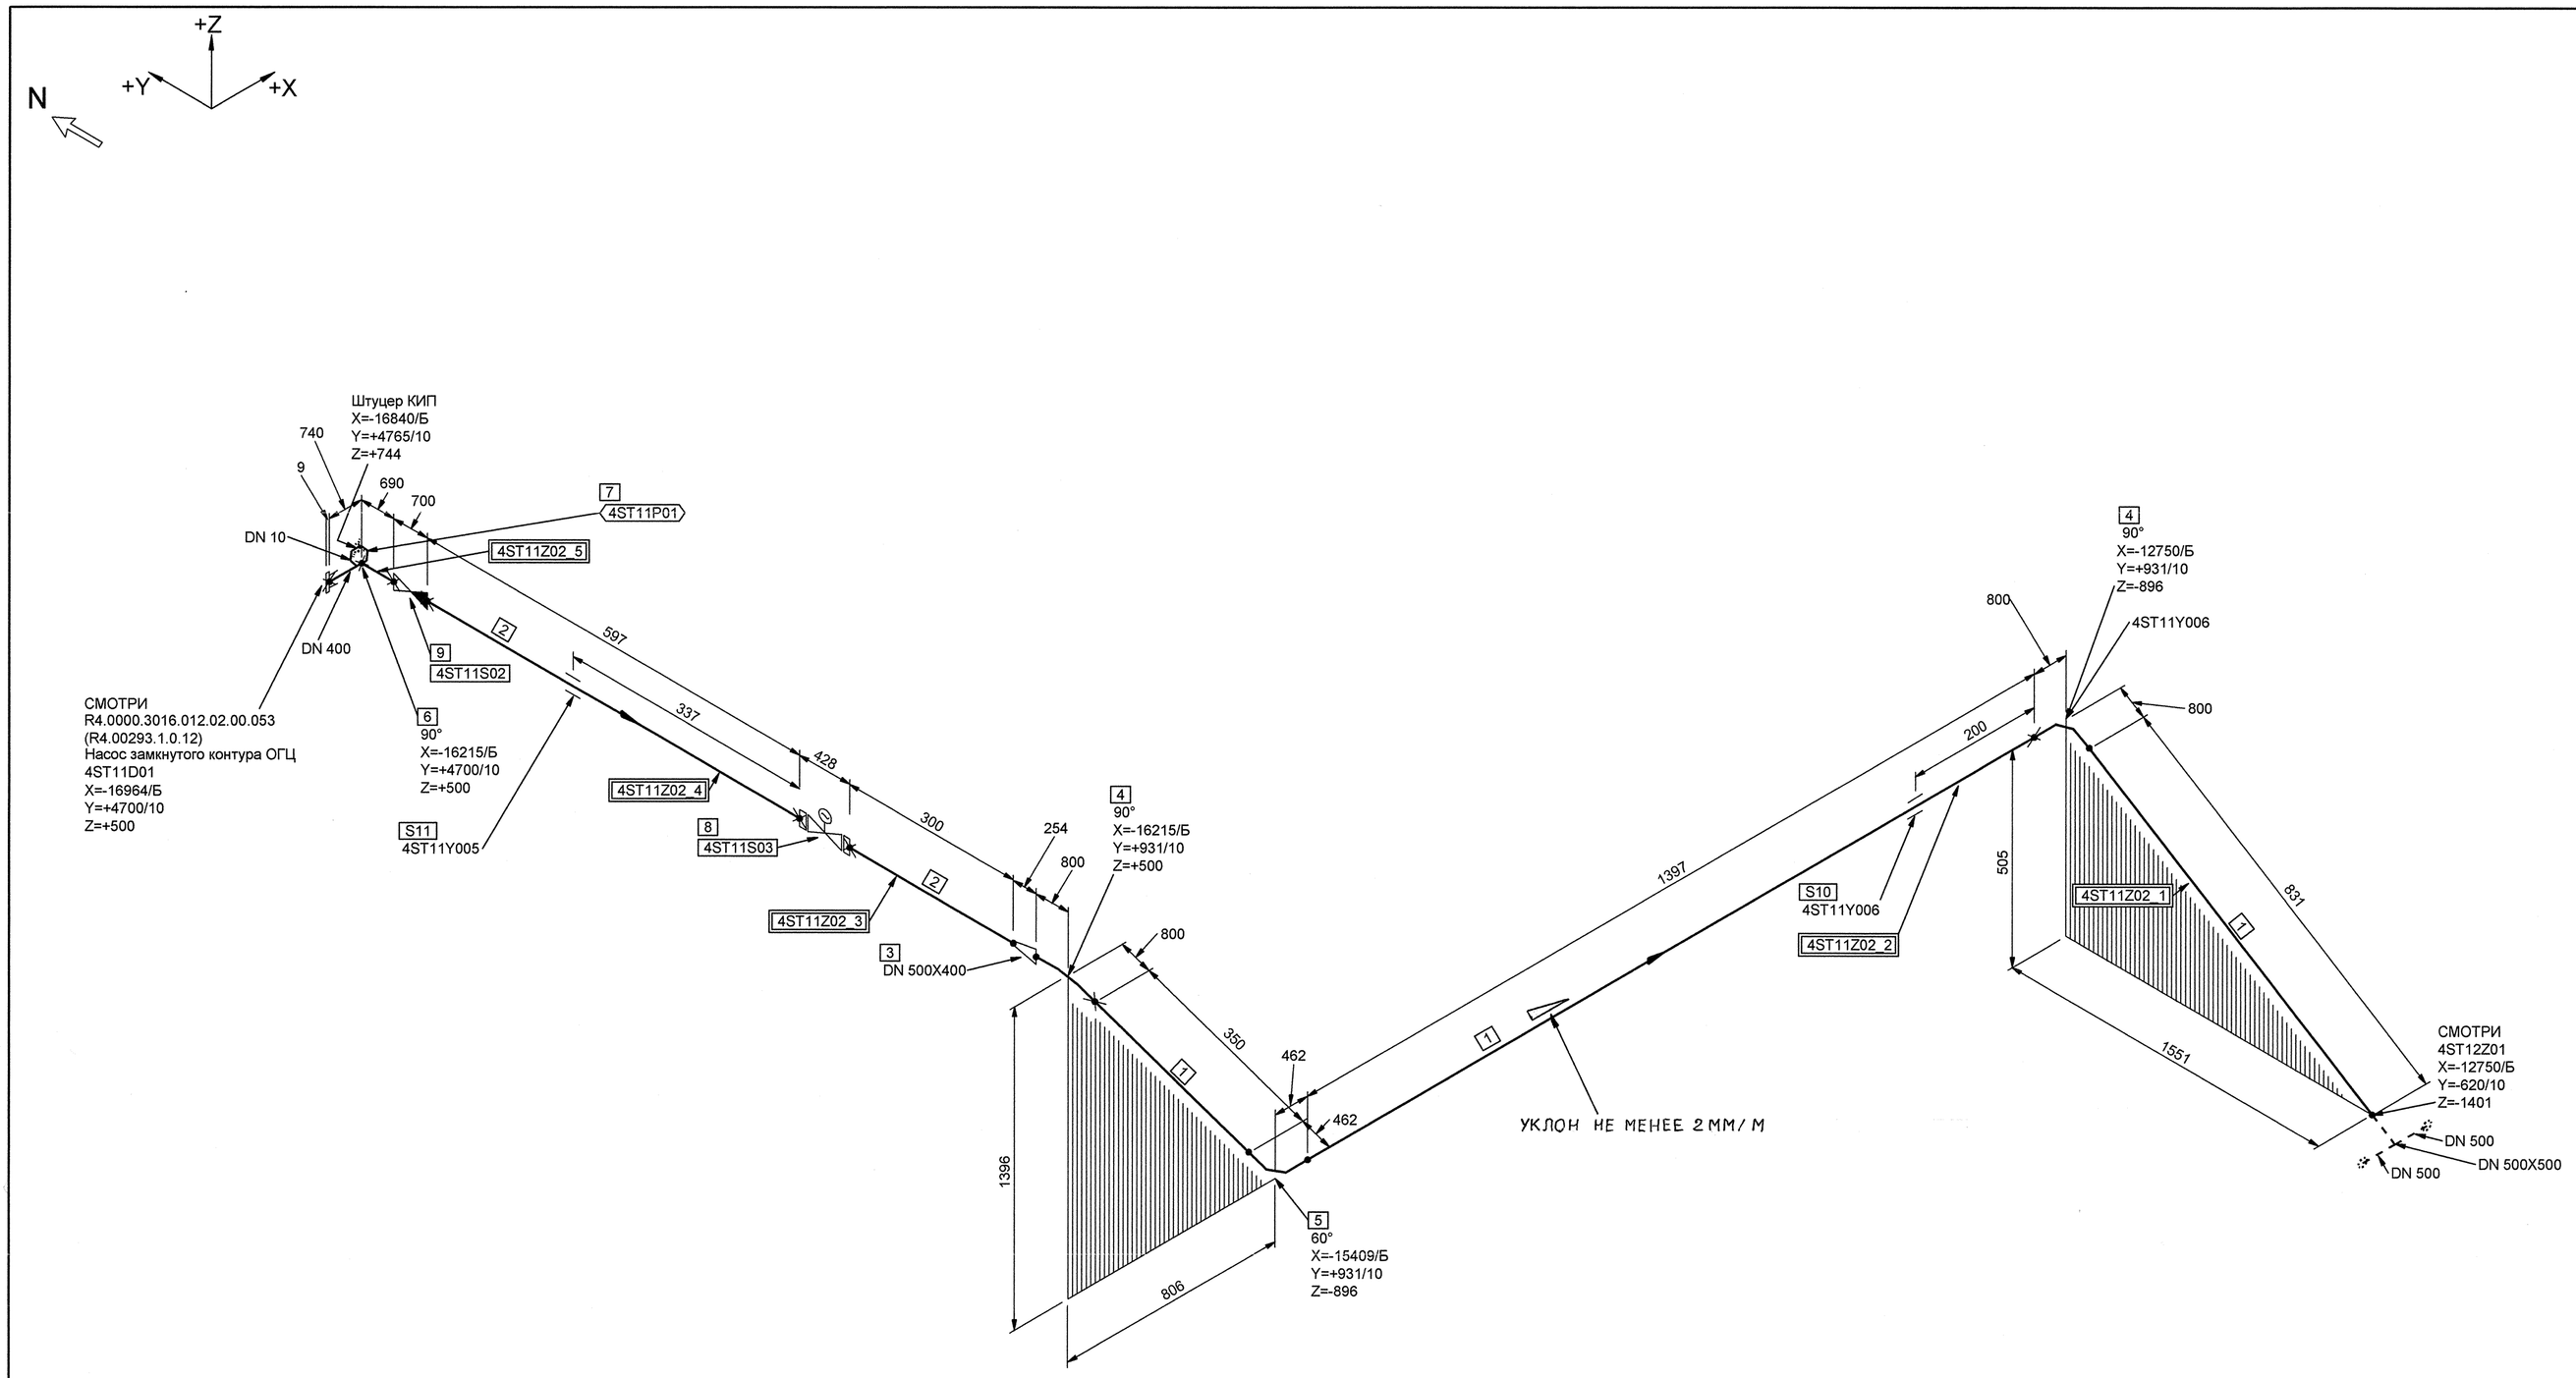

СПЕЦИФИКАЦИЯ ДЕТАЛЕЙ И ОПОР

ПОЗ.	НАИМЕНОВАНИЕ	КОЛ.	МАТЕРИАЛ	МАССА ЕД-ЦЫ, кг
1	СТО 79814898 109-2009 ТРУБА 530х8.0	2.578 М	08Х18Н10Т ТУ 95.349-2000	104.70
2	СТО 79814898 109-2009 ТРУБА 426х8.0	0.897 М	08Х18Н10Т ТУ 95.349-2000	83.50
3	08 СТО 79814898 117-2009 ПЕРЕХОД Т 500х400-PN 25	1	08Х18Н10Т ГОСТ 7350-77*	24.50
4	63 СТО 79814898 112-2009 КОЛЕНО Т 90° КК-530х8.0-212-212-PN 25	2	08Х18Н10Т ТУ 95.349-2000	135.80
5	51 СТО 79814898 112-2009 КОЛЕНО Т 60° КК-530х8.0-285-285-PN 25	1	08Х18Н10Т ТУ 95.349-2000	90.80
6	62 СТО 79814898 112-2009 КОЛЕНО Т 90° КК-426х8.0-270-220-PN 25	1	08Х18Н10Т ТУ 95.349-2000	99.18
7	ШТУЦЕР КИП	1	-	-
8	ТД 13016-400М-39 (30нж941нж) ТУ 3741-001-71430388-2005 ЗАДВИЖКА ЗАПОРНАЯ С ЭЛЕКТРОПРИВОДОМ С ОТВЕТНЫМИ ФЛАНЦАМИ И КРЕПЕЖОМ DN 400 PN 1,6 МПа Тр 425°С НЕРЖАВЕЮЩАЯ СТАЛЬ	1	СБОРНЫЙ	570.00
9	АЭ 254.400.02.000-140 ТУ 6981-254-08847871-07 КЛАПАН ОБРАТНЫЙ С ПАТРУБКАМИ ПОД ПРИВАРКУ DN 400 Рр 1,6 МПа Тр 200°С НЕРЖАВЕЮЩАЯ СТАЛЬ	1	СБОРНЫЙ	390.00
10	4ST11Y006 ПОДВЕСКА	1		-
11	4ST11Y005 ОПОРА СКОЛЬЗЯЩАЯ	1		-

БЛОКИ:

4ST11Z02_1;4ST11Z02_2;4ST11Z02_3;4ST11Z02_4;4ST11Z02_5

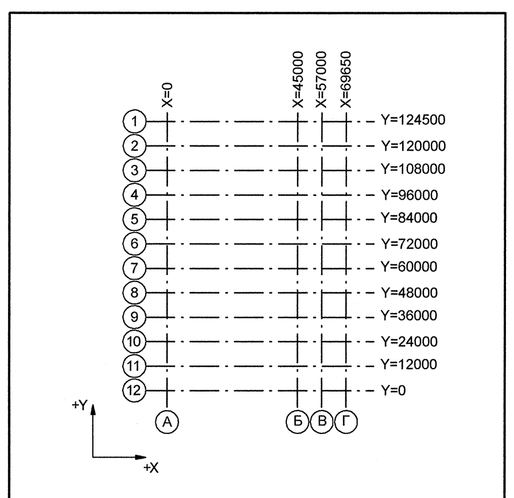

Номер трубопровода - I
Подведомственность - ПБ 03-585-03
Категория трубопровода по ПБ 03-585-03 - V В
Класс безопасности по НП-001-97 - 4
Категория сейсмостойкости по НП-031-01 - III
Рабочие параметры: Рр= 1.00 МПа, tр=40°С
Среда- Химобессоленная вода
Параметры гидроиспытания: Рг=1.29 МПа, tг=5-40 °С

4TG11Z01_01		3	DN 100	Z+ 2700 X+ 175 Y- 2775	4TG11W01/N1				3 4TG11Y01/РТ-997				4TG11J01/ТГ-235
Код блока	Трубопроводы проектируемые	Позиция детали	Условный проход	Координаты элементов в здании	Код оборудования/ Номер патрубка	Шов заводской	Шов монтажный	Резьбовое соединение	Позиция опоры Код опоры / код проходки	Направление среды	Переход	Штуцер	Код герметичной проходки/ код проходки

Изм.	Кол.уч.	Лист	№ док.	Подпись	Дата
Инженер 3 к.		Мосенков			
Пров. инж. 2 к.		Соколова			
Нач. группы		Морозова			
Н. контр		Краснояров			

АРХИВНЫЙ ЭКЗЕМПЛЯР

Инв. № подл. R4.00202.1.0.12
Лист 65

R4.ST10.3011.012.01.00.052

Ростовская АЭС Блок 4

Главный корпус
Машинное отделение (ДО, ЭЗТУ)
Трубопроводы замкнутого контура ОГЦ

Стадия	Лист	Листов
Р	1	1

Изометрический чертеж
4ST11Z02

ОАО "НИАЭП" 2012

Инв. N подл. | Подп. и дата | Взам. инв. N | ДОПОЛНИТЕЛЬНЫЕ ПОДПИСИ

R4.00202.1.0.12

Формат А1