


## СПЕЦИФИКАЦИЯ ДЕТАЛЕЙ И ОПОР

| ПОЗ. | НАИМЕНОВАНИЕ | КОЛ. | МАТЕРИАЛ | МАССА ЕД-ЦЫ, кг |
|---|---|---|---|---|
| 1 | СТО 79814898 109-2009 ТРУБА 530x8.0 | 1.055 М | 08Х18Н10Т ТУ 95.349-2000 | 104.70 |
| 2 | СТО 79814898 109-2009 ТРУБА 426x8.0 | 1.424 М | 08Х18Н10Т ТУ 95.349-2000 | 83.50 |
| 3 | 19 СТО 79814898 124-2009 ТРОЙНИК РАВНОПРОХОДНЫЙ Т 530x8.0-PN 10 | 1 | 08Х18Н10Т СБОРНЫЙ | 83.00 |
| 4 | 08 СТО 79814898 117-2009 ПЕРЕХОД Т 500x400-PN 25 | 1 | 08Х18Н10Т ГОСТ 7350-77* | 24.50 |
| 5 | 04 СТО 79814898 123-2009 ШТУЦЕР Т 32x2.5-500 | 1 | 08Х18Н10Т ГОСТ 9941-81 | 0.18 |
| 6 | 63 СТО 79814898 112-2009 КОЛЕНО Т 90° КК-530x8.0-102-102-PN 25 | 1 | 08Х18Н10Т ТУ 95.349-2000 | 112.77 |
| 7 | 63 СТО 79814898 112-2009 КОЛЕНО Т 90° КК-530x8.0-212-212-PN 25 | 2 | 08Х18Н10Т ТУ 95.349-2000 | 135.80 |
| 8 | 39 СТО 79814898 112-2009 КОЛЕНО Т 45° КК-530x8.0-211-211-PN 25 | 1 | 08Х18Н10Т ТУ 95.349-2000 | 68.30 |
| 9 | 62 СТО 79814898 112-2009 КОЛЕНО Т 90° КК-426x8.0-220-220-PN 25 | 1 | 08Х18Н10Т ТУ 95.349-2000 | 95.00 |
| 10 | ШТУЦЕР КИП | 1 | - | - |
| 11 | ТД 13016-400М-39 (30нж941нж) ТУ 3741-001-71430388-2005 ЗАДВИЖКА ЗАПОРНАЯ С ЭЛЕКТРОПРИВОДОМ С ОТВЕТНЫМИ ФЛАНЦАМИ И КРЕПЕЖОМ DN 400 PN 1,6 МПа Тр 425°С НЕРЖАВЕЮЩАЯ СТАЛЬ | 1 | СБОРНЫЙ | 570.00 |
| 12 | АЭ 254.400.02.000-140 ТУ 6981-254-08847871-07 КЛАПАН ОБРАТНЫЙ С ПАТРУБКАМИ ПОД ПРИВАРКУ DN 400 Pp 1,6 МПа Tp 200°С НЕРЖАВЕЮЩАЯ СТАЛЬ | 1 | СБОРНЫЙ | 390.00 |
| 13 | 4ST12Y003 ОПОРА СКОЛЬЗЯЩАЯ | 1 | | - |
| 14 | 4ST12Y002 ОПОРА СКОЛЬЗЯЩАЯ | 1 | | - |

БЛОКИ:

4ST12Z01_1;4ST12Z01_2;4ST12Z01_3;4ST12Z01_4;4ST12Z01_5;4ST12Z01_6

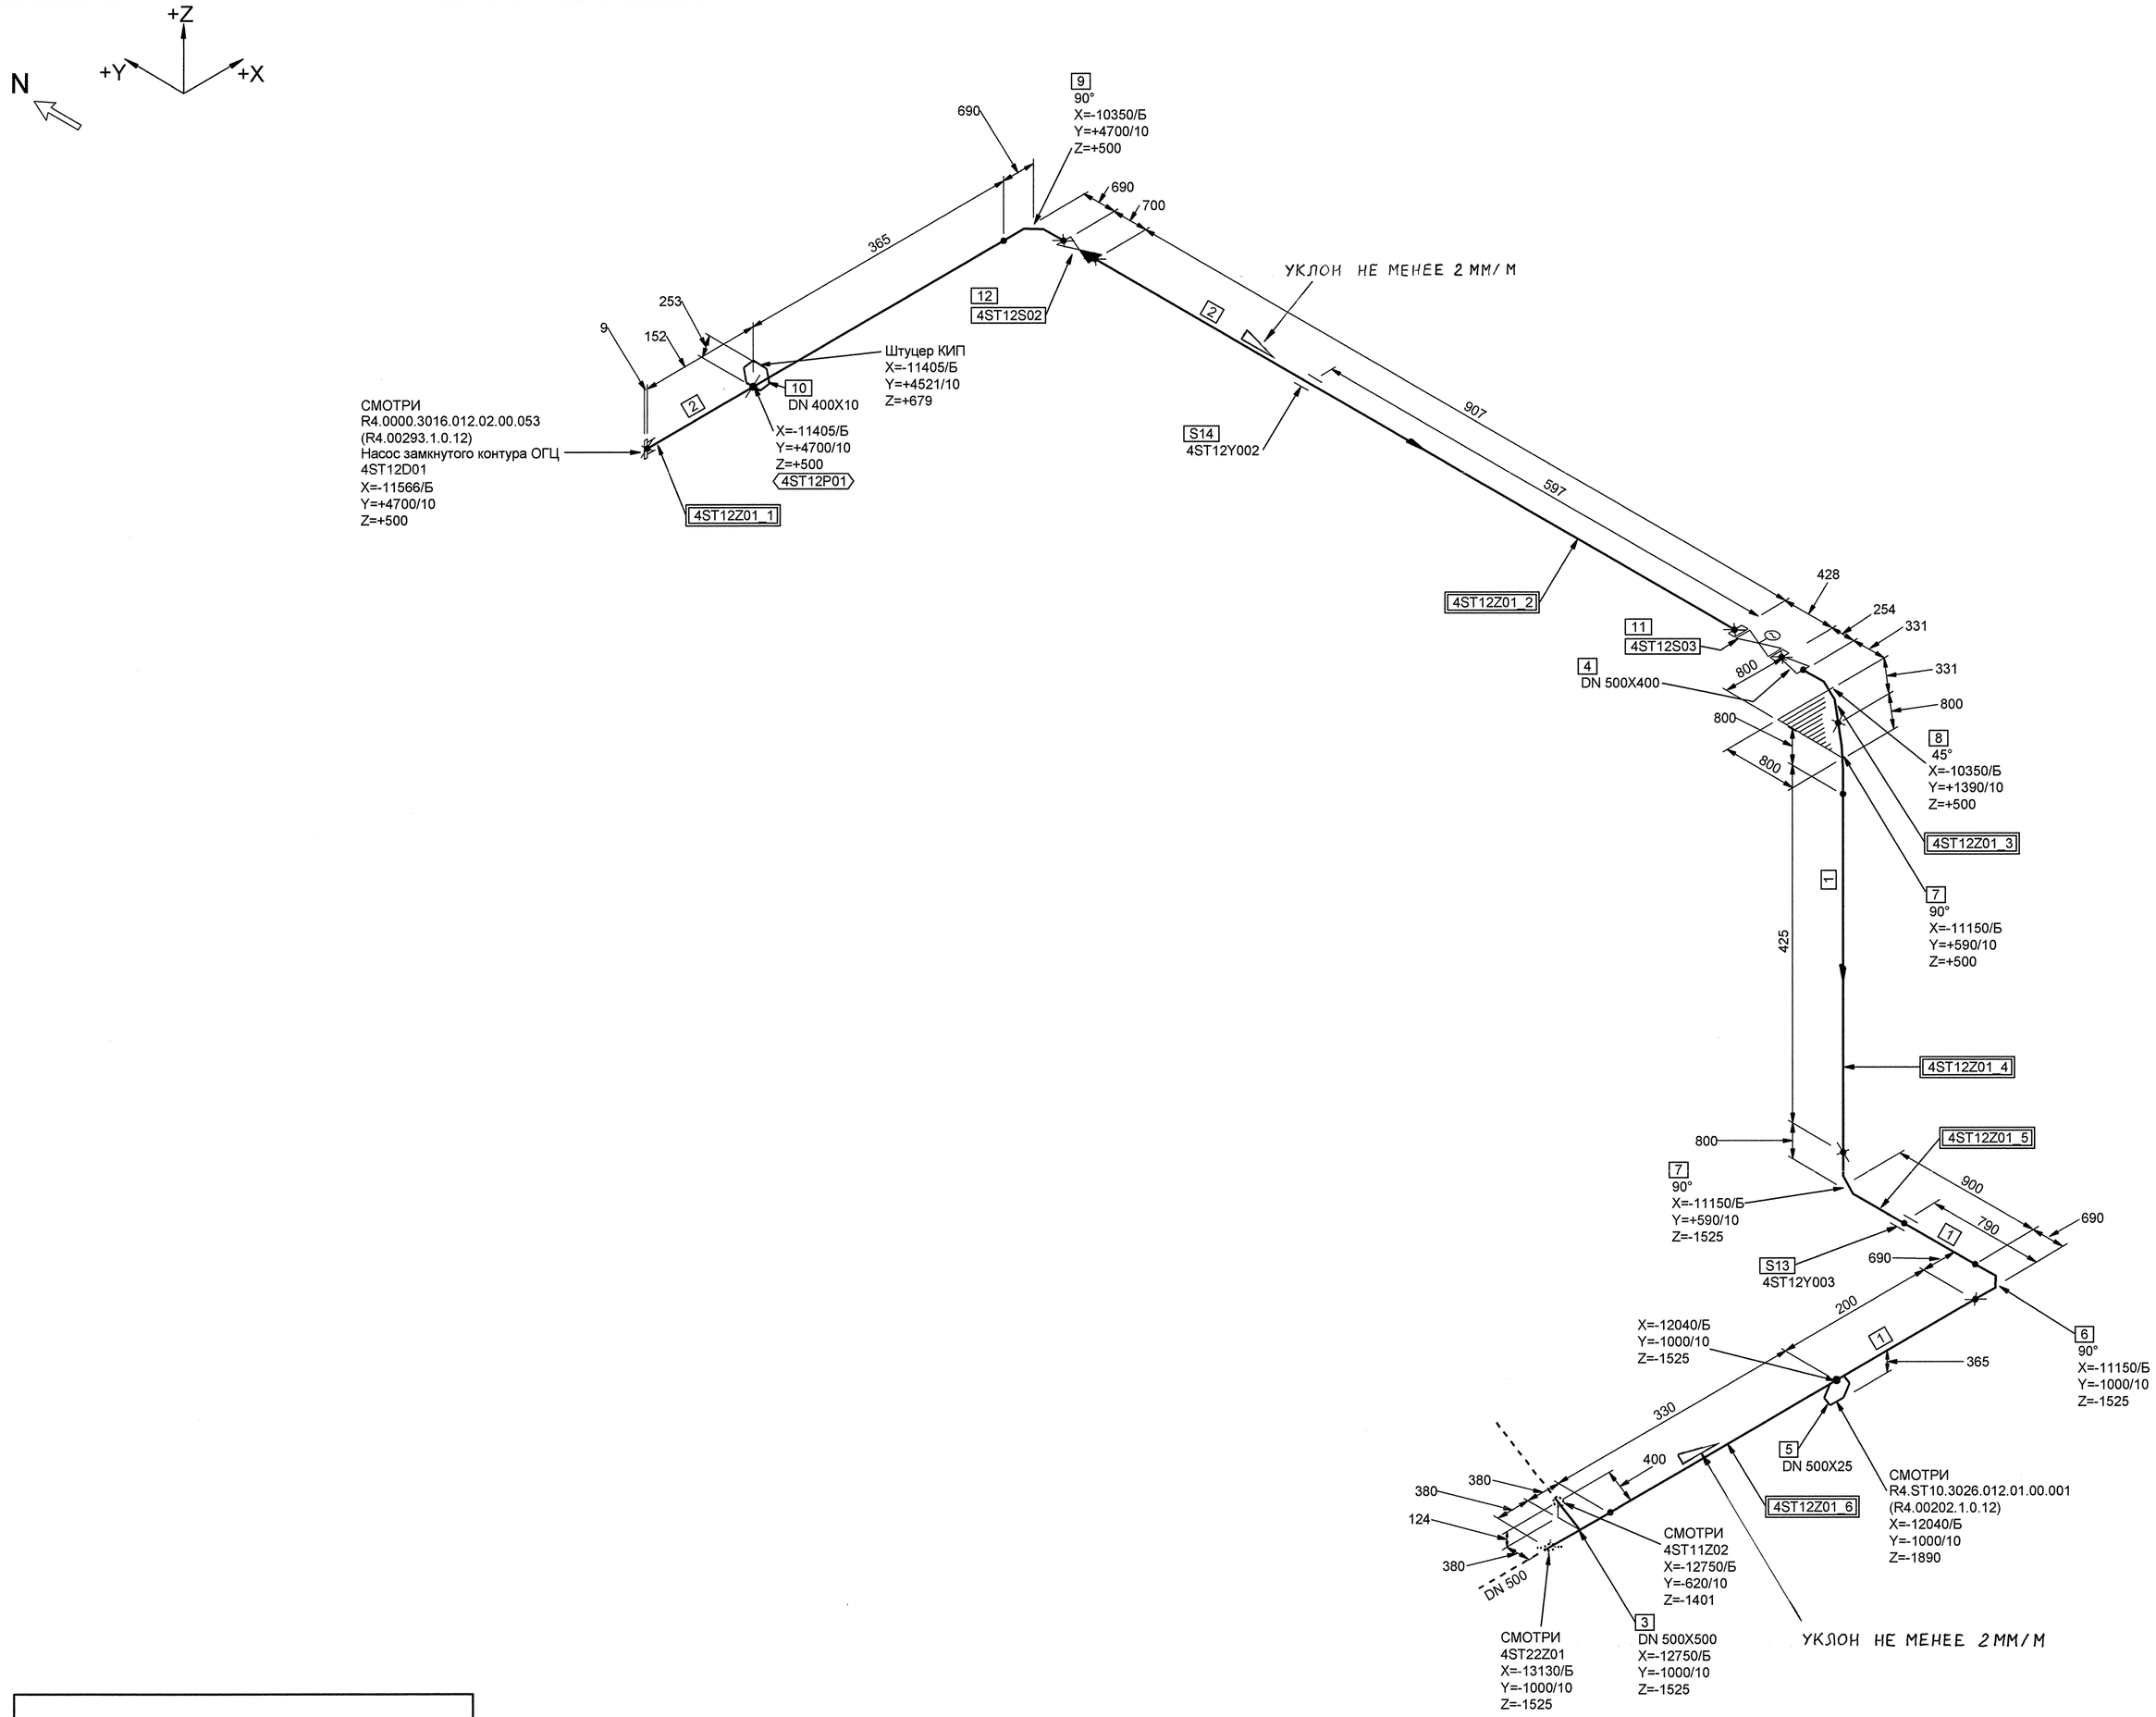


Номер трубопровода - I
Подведомственность - ПБ 03-585-03
Категория трубопровода по ПБ 03-585-03 - V В
Класс безопасности по НП-001-97 - 4
Категория сейсмостойкости по НП-031-01 - III
Рабочие параметры: Pp= 1.00 МПа, tp=40°С
Среда- Химобессоленная вода
Параметры гидроиспытания: Pr=1,29 МПа, tr=5-40 °С

| 4GT11201_01 | | 3 | DN 100 | Z+ 2700 X+ 175 Y- 2775 | 4GT11W01/N1 | | | | 4GT11Y01/PT-997 | | | | 4GT11J01/ ТГ-235 |
|---|---|---|---|---|---|---|---|---|---|---|---|---|---|
| Код блока | Трубопроводы проектируемые | Позиция детали | Условный проход | Координаты элементов в здании | Код оборудования/ Номер патрубка | Шов заводской | Шов монтажный | Резьбовое соединение | Позиция опоры Код опоры / код проходки | Направление среды | Переход | Штуцер | Код герметичной проходки/ код проходки |

Инв. N подл. R4.00202.1.0.12 | Подп. и дата | Взам. инв. N | ДОПОЛНИТЕЛЬНЫЕ ПОДПИСИ | ДОПОЛНИТЕЛЬНЫЕ ПОДПИСИ

АРХИВНЫЙ ЭКЗЕМПЛЯР
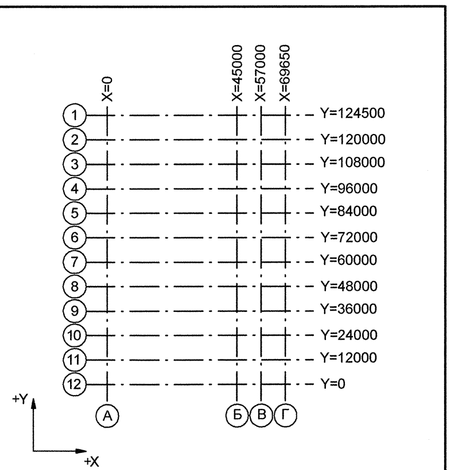
| Изм. | Кол.уч. | Лист | № док. | Подпись | Дата |
|---|---|---|---|---|---|
| Инженер 3 к. | | Мосенков | | | 10.12 |
| Пров. инж. 2 к. | | Соколова | | | 10.12 |
| Нач. группы | | Морозова | | | 10.12 |
| Н. контр | | Красноярова | | | 10.12 |

Инв. № подл. R4.00202.1.0.12
Лист 68

R4.ST10.3011.012.01.00.055

Ростовская АЭС Блок 4

Главный корпус
Машинное отделение (ДО, ЭЭТУ)
Трубопроводы замкнутого контура ОГЦ

| Стадия | Лист | Листов |
|---|---|---|
| Р | 1 | 1 |

Изометрический чертеж
4ST12Z01

ОАО "НИАЭП" 2012

Формат А1