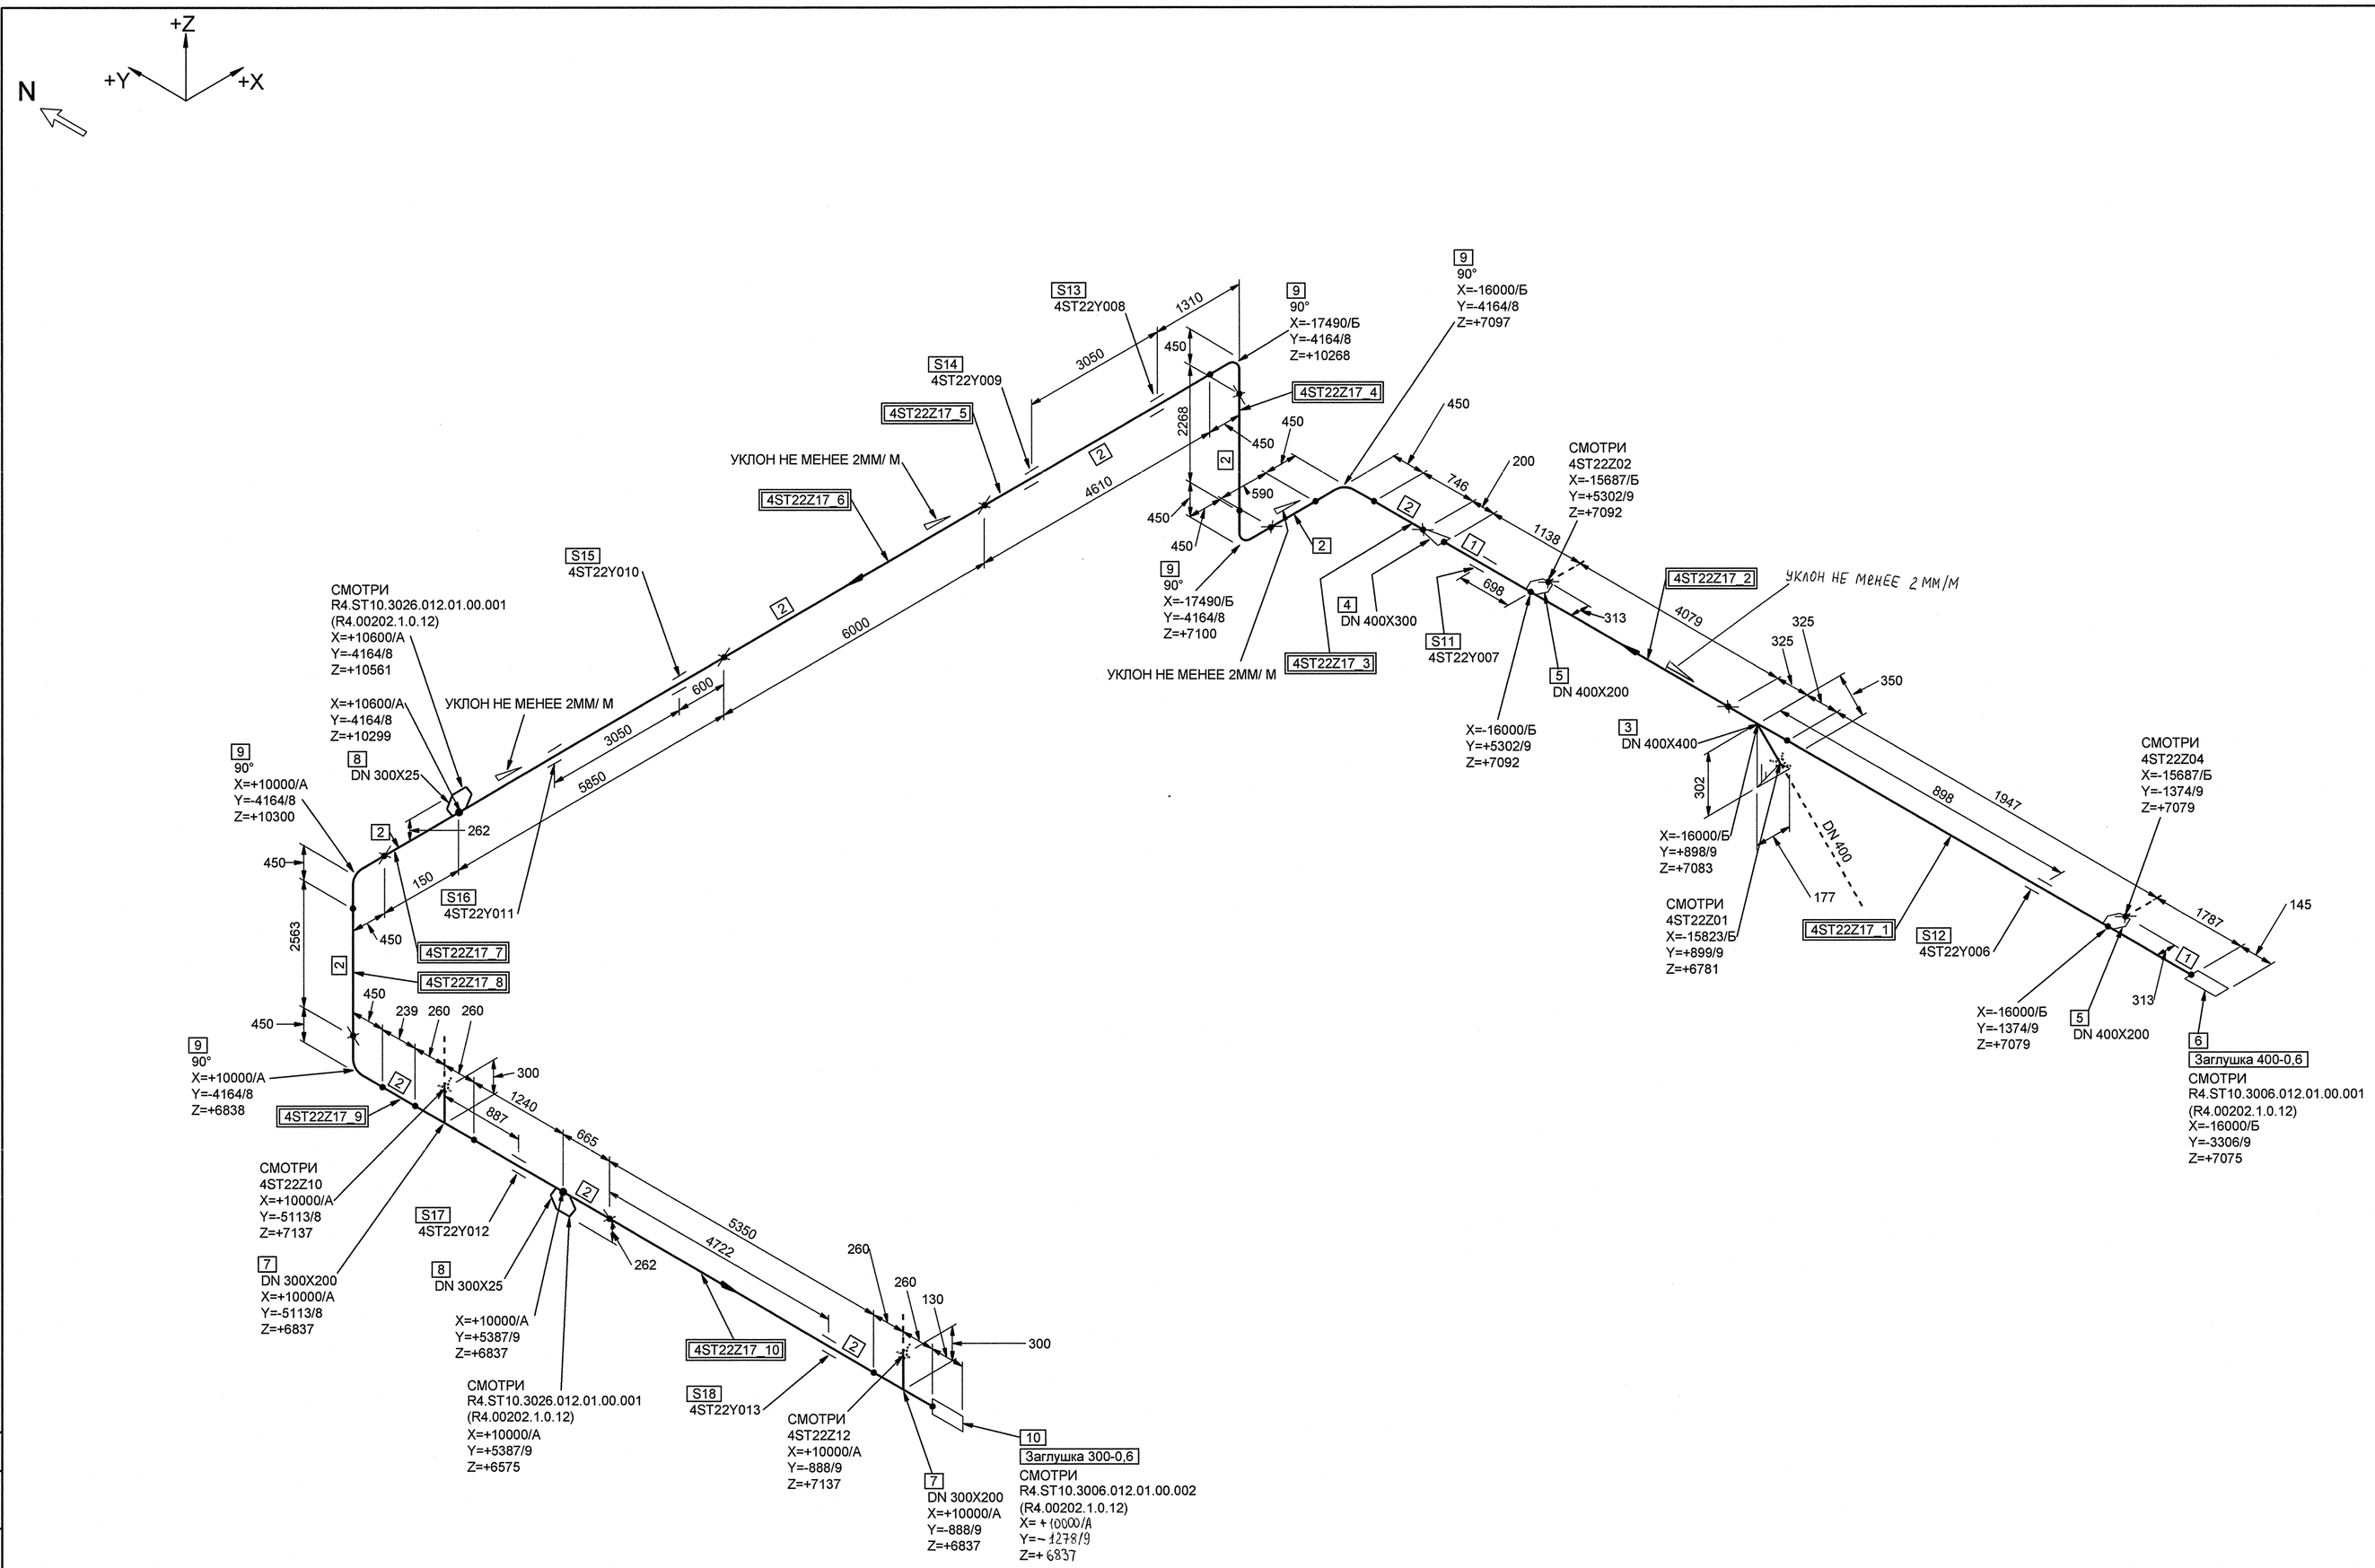

СПЕЦИФИКАЦИЯ ДЕТАЛЕЙ И ОПОР

ПОЗ.	НАИМЕНОВАНИЕ	КОЛ.	МАТЕРИАЛ	МАССА ЕД-ЦЫ, кг
1	СТО 79814898 109-2009 ТРУБА 426x8.0	8.951 М	08Х18Н10Т ТУ 95.349-2000	83.50
2	СТО 79814898 109-2009 ТРУБА 325x12.0	30.271 М	08Х18Н10Т ГОСТ 9940-81	93.20
3	14 СТО 79814898 124-2009 ТРОЙНИК РАВНОПРОХОДНЫЙ Т 426x8.0-PN 10	1	08Х18Н10Т СБОРНЫЙ	59.00
4	03 СТО 79814898 117-2009 ПЕРЕХОД Т 400x300-PN 25	1	08Х18Н10Т ГОСТ 7350-77*	13.40
5	20 СТО 79814898 123-2009 ШТУЦЕР Т 220x7.0-400	2	08Х18Н10Т ГОСТ 9941-81	4.20
6	ЗАГЛУШКА 400-0,6	1	СБОРНЫЙ	36.15
7	045 СТО 79814898 125-2009 ТРОЙНИК ПЕРЕХОДНЫЙ Т 325x12.0-220x7.0-PN 25	2	08Х18Н10Т СБОРНЫЙ	50.10
8	04 СТО 79814898 123-2009 ШТУЦЕР Т 32x2.5-300	2	08Х18Н10Т ГОСТ 9941-81	0.18
9	10 СТО 79814898 111-2009 КОЛЕНО Т 90°-325x12.0-PN 25	5	08Х18Н10Т ГОСТ 9940-81	65.90
10	ЗАГЛУШКА 300-0,6	1	СБОРНЫЙ	22.41
11	4ST22Y007 ОПОРА СКОЛЬЗЯЩАЯ	1		-
12	4ST22Y006 ОПОРА СКОЛЬЗЯЩАЯ	1		-
13	4ST22Y008 ПОДВЕСКА	1		-
14	4ST22Y009 ПОДВЕСКА	1		-
15	4ST22Y010 ПОДВЕСКА	1		-
16	4ST22Y011 ПОДВЕСКА	1		-
17	4ST22Y012 ОПОРА СКОЛЬЗЯЩАЯ	1		-
18	4ST22Y013 ОПОРА СКОЛЬЗЯЩАЯ	1		-

БЛОКИ:

4ST22Z17_1;4ST22Z17_10;4ST22Z17_2;4ST22Z17_3;4ST22Z17_4;4ST22Z17_5;4ST22Z17_6;4ST22Z17_7; 4ST22Z17_8; 4ST22Z17_9

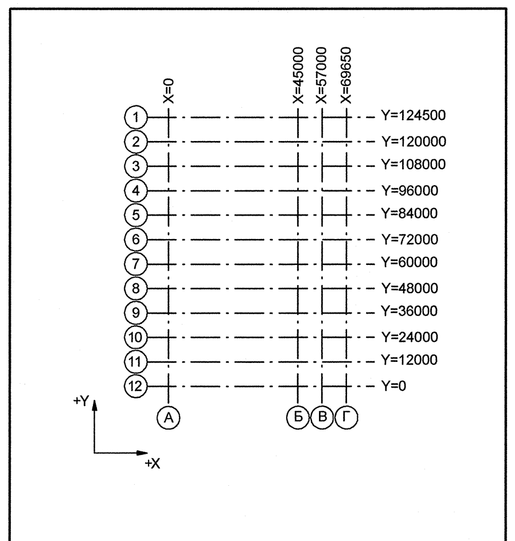

Номер трубопровода - II
Подведомственность - ПБ 03-585-03
Категория трубопровода по ПБ 03-585-03 - V В
Класс безопасности по НП-001-97 - 4
Категория сейсмостойкости по НП-031-01 - III
Рабочие параметры: Pp= 0.44 МПа, tp=40°C
Среда- Химобессоленная вода
Параметры гидроиспытания: Pr=0.57 МПа, tr=5-40 °C

4TG11Z01_01		3	DN 100	Z+ 2700 X+ 175 Y- 2775	4TG11W01N1				S3 4TG11Y01P1-997				4TG11J01/ ТГ-235
Код блока	Трубопроводы проектируемые	Позиция детали	Условный проход	Координаты элементов в здании	Код оборудования/ Номер патрубка	Шов заводской	Шов монтажный	Резьбовое соединение	Позиция опоры Код опоры / код проходки	Направление среды	Переход	Штуцер	Код герметичной проходки/ код проходки

ДОПОЛНИТЕЛЬНЫЕ ПОДПИСИ

Взам. инв. N

Подп. и дата

Инв. N подл. R4.00202.1.0.12

АРХИВНЫЙ ЭКЗЕМПЛЯР

Изм.	Кол.уч.	Лист	№ док.	Подпись	Дата
Инженер 3 к.		Мосенков			18.04
Пров. инж. 2 к.		Соколова			18.04
Нач. группы		Морозова			18.04
Н. контр		Краснояров			18.04

Инв. № подл. R4.00202.1.0.12
Лист 70

R4.ST10.3011.012.01.00.057

Ростовская АЭС Блок 4

Главный корпус
Машинное отделение (ДО, ЭЗТУ)
Трубопроводы замкнутого контура ОГЦ

Стадия	Лист	Листов
Р	1	1

Изометрический чертеж
4ST22Z17

ОАО "НИАЭП" 2012

Формат А1