


## СПЕЦИФИКАЦИЯ ДЕТАЛЕЙ И ОПОР

| ПОЗ. | НАИМЕНОВАНИЕ | КОЛ. | МАТЕРИАЛ | МАССА ЕД-ЦЫ, кг |
|---|---|---|---|---|
| 1 | СТО 79814898 109-2009 ТРУБА 426x8.0 | 4.014 М | 08Х18Н10Т ТУ 95.349-2000 | 83.50 |
| 2 | СТО 79814898 109-2009 ТРУБА 377x6.0 | 3.867 М | 08Х18Н10Т ТУ 95.349-2000 | 55.25 |
| 3 | 04 СТО 79814898 117-2009 ПЕРЕХОД Т 400x350-PN 25 | 1 | 08Х18Н10Т ГОСТ 7350-77* | 15.10 |
| 4 | 62 СТО 79814898 112-2009 КОЛЕНО Т 90° КК-426x8.0-220-220-PN 25 | 2 | 08Х18Н10Т ТУ 95.349-2000 | 95.00 |
| 5 | 26 СТО 79814898 112-2009 КОЛЕНО Т 30° КК-426x8.0-230-230-PN 25 | 1 | 08Х18Н10Т ТУ 95.349-2000 | 29.40 |
| 6 | 03 СТО 79814898 123-2009 ШТУЦЕР Т 25x3.0-350 | 1 | 08Х18Н10Т ГОСТ 9941-81 | 0.16 |
| 7 | 61 СТО 79814898 112-2009 КОЛЕНО Т 90° КК-377x6.0-201-201-PN 25 | 2 | 08Х18Н10Т ТУ 95.349-2000 | 44.80 |
| 8 | ТД 13016-400М-45 (30нж541нж) ТУ 3741-001-71430388-2005 ЗАДВИЖКА ЗАПОРНАЯ С МАХОВИКОМ НА ЗАМКЕ С ОТВЕТНЫМИ ФЛАНЦАМИ И КРЕПЕЖОМ DN 400 PN 1,6 МПа Тр 425°С НЕРЖАВЕЮЩАЯ СТАЛЬ | 1 | СБОРНЫЙ | 474.00 |
| 9 | 4ST31Y003 ОПОРА СКОЛЬЗЯЩАЯ | 1 | | - |
| 10 | 4ST31Y004 ОПОРА СКОЛЬЗЯЩАЯ | 1 | | - |

БЛОКИ:

4ST31Z02_1;4ST31Z02_2;4ST31Z02_3;4ST31Z02_4

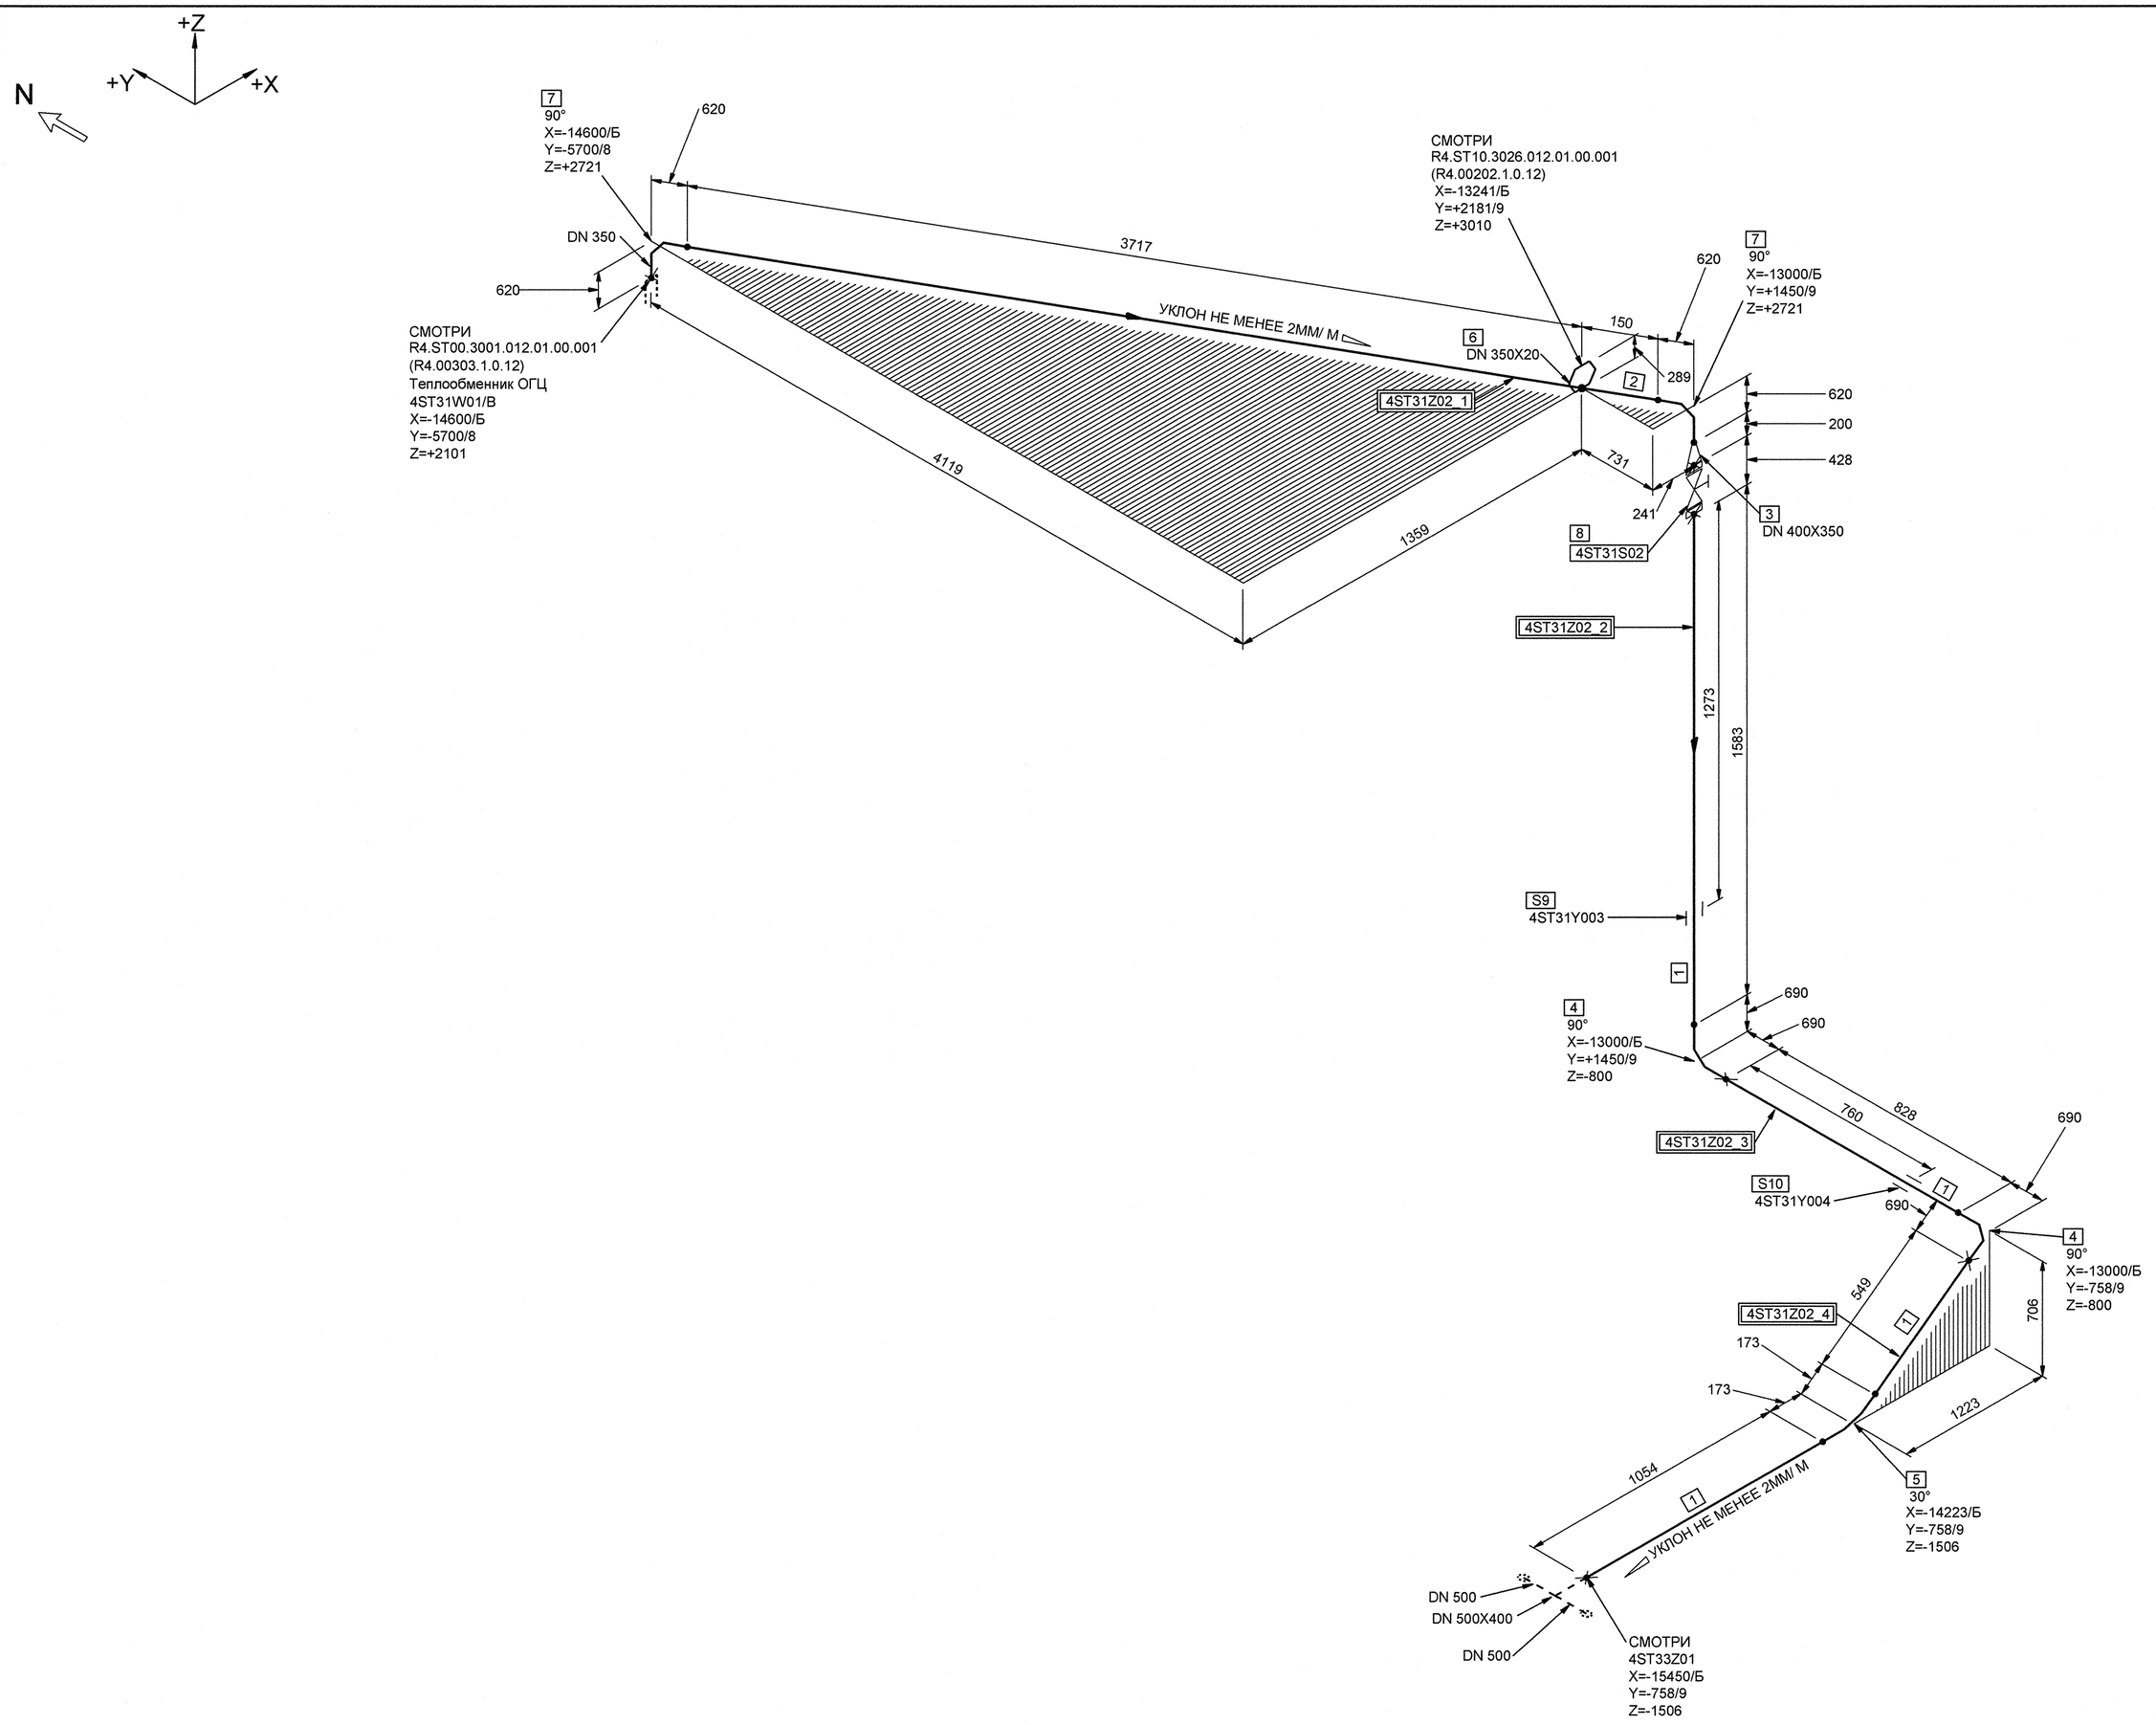


Номер трубопровода - II
Подведомственность - ПБ 03-585-03
Категория трубопровода по ПБ 03-585-03 - V В
Класс безопасности по НП-001-97 - 4
Категория сейсмостойкости по НП-031-01 - III
Рабочие параметры: Рр= 0.44 МПа, tр=40°С
Среда- Химобессоленная вода
Параметры гидроиспытания: Рг=0.57 МПа, tг=5-40 °С

| 4TG11Z01_01 | | 3 | DN 100 | Z+ 2700 X+ 175 Y- 2775 | 4TG11WD1/N1 | | | | 4TG11Y01/PT-997 | | | | 4TG11J01/ ТГ-235 |
|---|---|---|---|---|---|---|---|---|---|---|---|---|---|
| Код блока | Трубопроводы проектируемые | Позиция детали | Условный проход | Координаты элементов в здании | Код оборудования/ Номер патрубка | Шов заводской | Шов монтажный | Резьбовое соединение | Позиция опоры Код опоры / код проходки | Направление среды | Переход | Штуцер | Код герметичной проходки/ код проходки |

| Изм. | Кол.уч. | Лист | № док | Подпись | Дата |
|---|---|---|---|---|---|
| 1 | - | Зам. | 659-12 | - | - |
| Инженер 3 к. | | Мосенков | | | |
| Пров. инж. 2 к. | | Соколова | | | |
| Нач. группы | | Морозова | | | |
| Н. контр | | Краснояров | | | |

АРХИВНЫЙ ЭКЗЕМПЛЯР

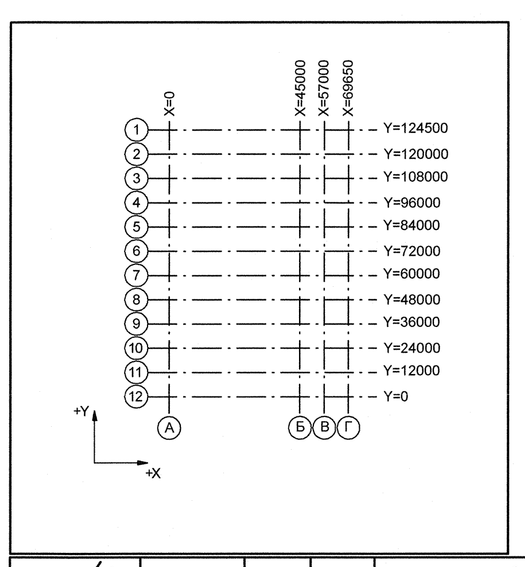Инв. № подл. R4.00202.1.0.12
Лист 72

R4.ST10.3011.012.01.00.059

Ростовская АЭС Блок 4

Главный корпус
Машинное отделение (ДО, ЭЭТУ)
Трубопроводы замкнутого контура ОГЦ

| Стадия | Лист | Листов |
|---|---|---|
| Р | 1 | 1 |

Изометрический чертеж
4ST31Z02

ОАО "НИАЭП" 2012

Формат А1

ДОПОЛНИТЕЛЬНЫЕ ПОДПИСИ

Взам. инв. N

Подп. и дата

Инв. N подл. R4.00202.1.0.12