


**Здание ремонтно - технологического комплекса, развертка стен по оси 1-32**

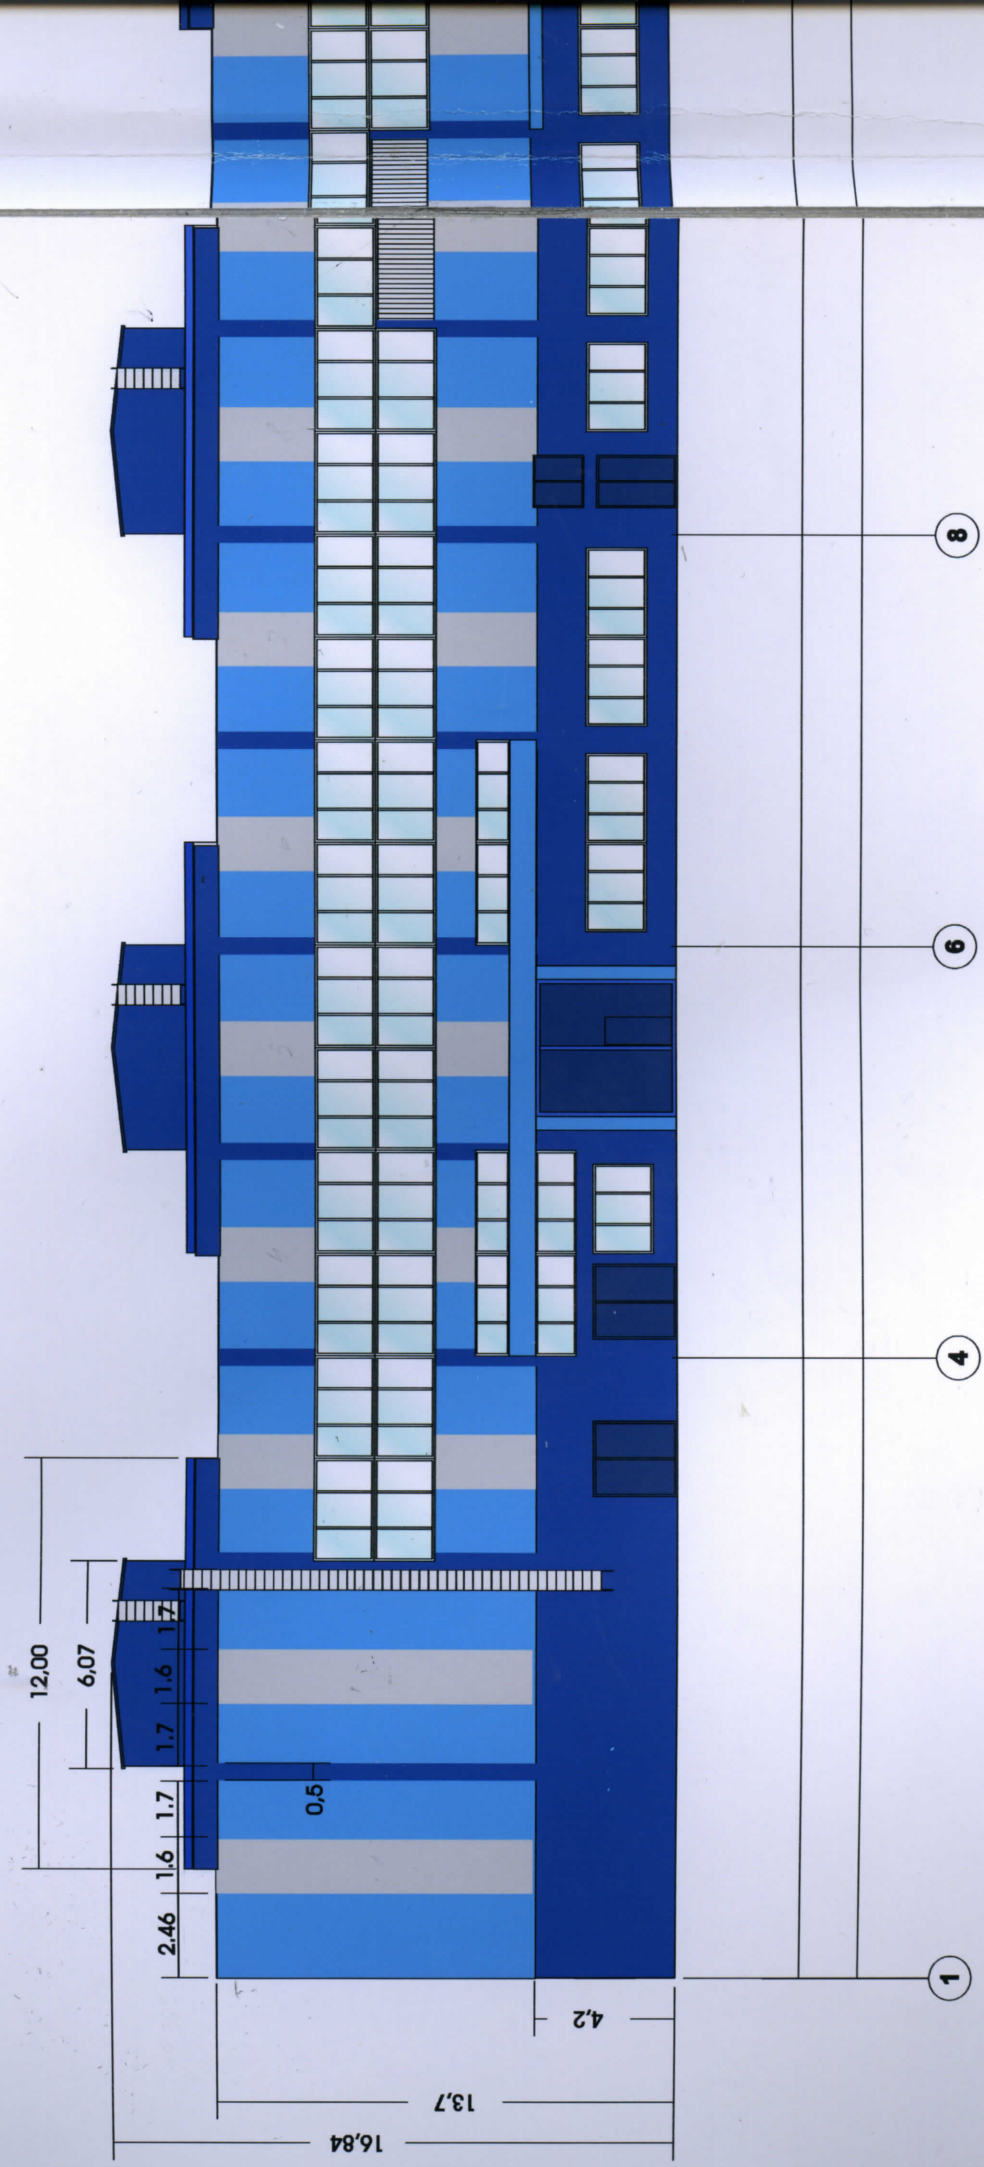

Все габаритные размеры указаны в метрах, уточнить при производстве работ