
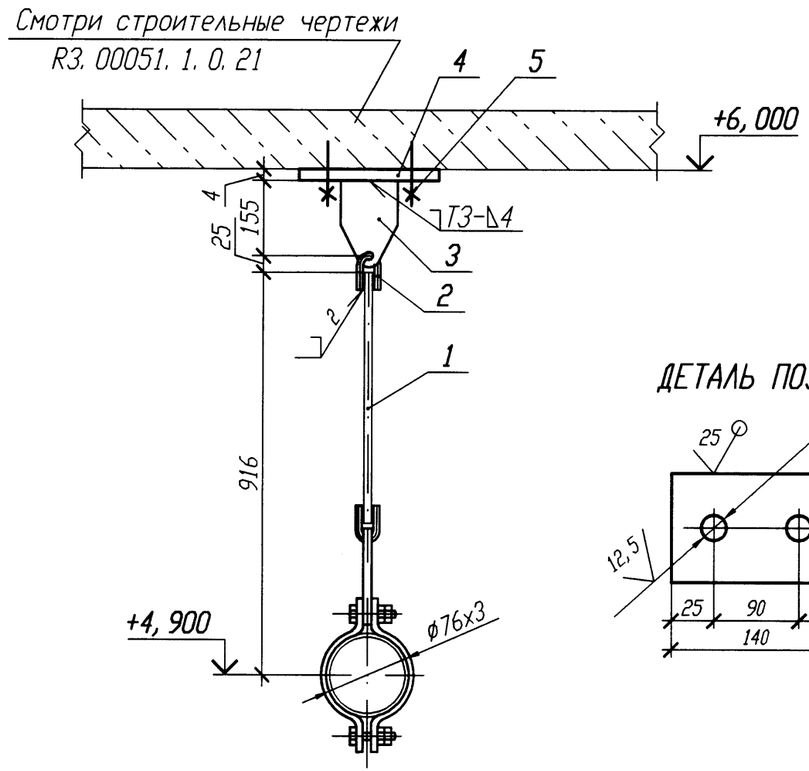


ДЕТАЛЬ ПОЗ. 4

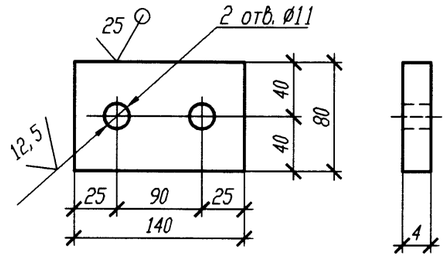

Спецификация деталей

Поз.	Обозначение	Наименование	Кол.	Материал	Масса, кг ед.	Масса, кг общ.	Примечание
1	27 ОСТ 34-10-725-93	Блок хомутовый 76У	1	Сборный	2	2	
2	1-01 ОСТ 34-10-729-93	Ушко	1	12-В ГОСТ 2590-2006 Круг 20-а ГОСТ 1050-88	0, 12	0, 12	
3	1-01 ОСТ 34-10-733-93	Проушина	1	Б-ПН-8 ГОСТ 19903-74 Лист 20-3-Т ГОСТ 1577-93	0, 8	0, 8	
4	ГОСТ 19903-74	Лист Б-ПН 4х140х80	1	Вст 3 сп 5 ГОСТ 14637-89	0, 35	0, 35	
5	ГОСТ 28778-90	БСР 10х100 У3	2	Сборный	0, 09	0, 18	
	ГОСТ 9467-75	Электроды		УОНИИ 13/45			
				Итого:		3, 45	

1 Привязку опоры смотри 3VF21Z31.
2 Сварку производить по ГОСТ 5264-80.
3 Сварку тяги с ушком производить по ОСТ 34-10-723-93.
4 Отметка трубопровода подлежит уточнению в соответствии с уклоном трубопровода.
5 Максимальная нагрузка на опору дана с учетом сейсмического воздействия.
6 Деталь поз. 1 обрезать на монтаже с уточнением по месту.
7 Изготовить один комплект.

АРХИВНЫЙ
ЭКЗЕМПЛЯР

Изм.	Кол. уч.	Лист	N док.	Подп.	Дата
Инж. 1к.		Куланова			19.01
Пров. вед. инж.		Веренцова			20.01
Пров. нач. гр.		Жук			20.01
Н. контр		Краснояров			21.01

Инв. N подл. R3. 00138. 1. 0. 11
Лист 267

R3. VF10. 3012. 011. 02. 00. 020

Ростовская АЭС Блок 3

Реакторное отделение Негерметичная часть Трубопроводы технической воды группы "А" Обвязка вентустановок	Стадия	Лист	Листов
	Р		1
Подвеска простая 3VF21Y002	ОАО "НИАЭП" 2011		

Инв. N подл.	Подп. и дата	Взам. инв. N
R3. 00138. 1. 0. 11	21.01.12	

Формат А3