

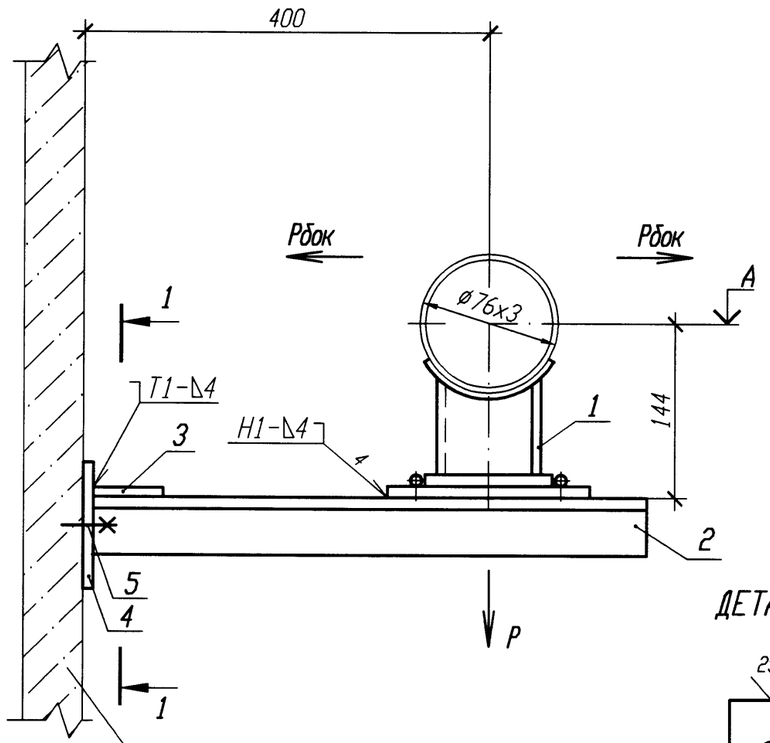


РАЗРЕЗ 1-1

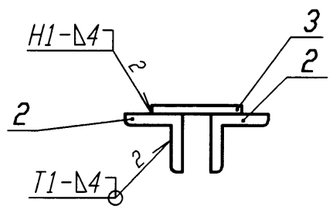

ДЕТАЛЬ ПОЗ. 4 ✓ (✓)

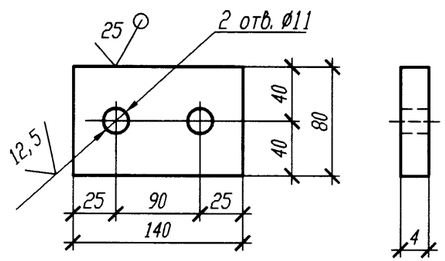

Спецификация деталей

Поз.	Обозначение	Наименование	Кол.	Материал	Масса, кг ед.	Масса, кг общ.	Примечание
1	03 ОСТ 34-10-623-93	Опора 76У	1	Сборный	2, 8	2, 8	
2	ГОСТ 8509-93	Уголок Б 50х50х5 l=470	2	Вст 3 сп 5 ГОСТ 535-2005	1, 77	3, 54	
3	ГОСТ 19903-74	Лист Б-ПН 4х100х100	1	Вст 3 сп 5 ГОСТ 14637-89	0, 31	0, 31	
4	ГОСТ 19903-74	Лист Б-ПН 4х140х80	1	Вст 3 сп 5 ГОСТ 14637-89	0, 35	0, 35	
5	ГОСТ 28778-90	БСР 10х100 У3	2	Сборный	0, 09	0, 18	
	ГОСТ 2246-70	Проволока		Св-08Г2С			
	ГОСТ 9467-75	Электроды		УОНИИ 13/45			
				Итого:		7, 18	

Номер опоры	Нагрузка Р, кН	Нагрузка Рбок, кН	Отметка, А
3VF22Y031	0, 48	0, 11	+1, 760
3VF22Y036	0, 42	0, 05	+1, 760
3VF52Y038	0, 28	0, 09	+2, 000

1 Привязку опоры смотри 3VF22Z42, 3VF52Z44.

2 Сварку производить по ГОСТ 5264-80.

3 Сварку опоры с трубопроводом производить по ОСТ 34-10-623-93.

4 Отметка трубопровода подлежит уточнению в соответствии с уклоном трубопровода.

5 Максимальная нагрузка на опору дана с учетом сейсмического воздействия.

6 Изготовить три комплекта.

Инв. N подл. | Подп. и дата | Взам. инв. N
R3. 00138. 1. 0. 11 | 19.01.12

Изм.	Кол. уч.	Лист	N док.	Подп.	Дата
Инж. 1к.		Куланова			19.01
Пров. вед. инж.		Веренцова			20.01
Пров. нач. гр.		Жук			20.01
Н. контр		Краснояров			27.01

АРХИВНЫЙ ЭКЗЕМПЛЯР

Инв. N подл. R3. 00138. 1. 0. 11
Лист 278

R3. VF10. 3012. 011. 02. 00. 031

Ростовская АЭС Блок 3

Реакторное отделение
Негерметичная часть
Трубопроводы технической воды группы "А"
Обвязка вентустановок

Стадия	Лист	Листов
Р		1

Опора скользящая направляющая
3VF22Y031, 3VF22Y036, 3VF52Y038

ОАО "НИАЭП" 2011

Формат А3