
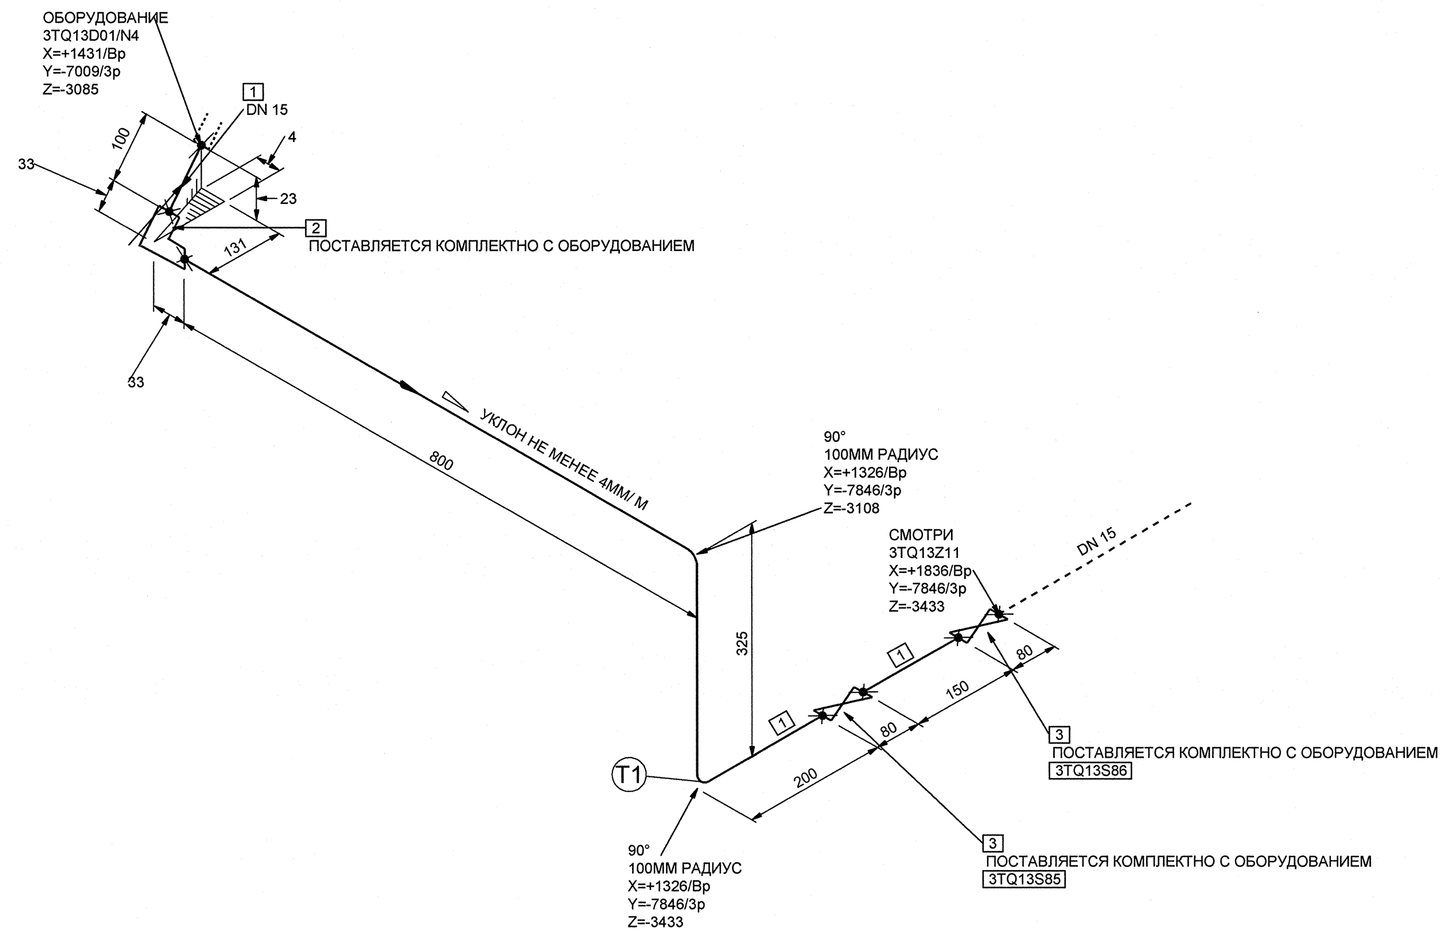



МОНТАЖНЫЕ ЭЛЕМЕНТЫ

| ПОЗ | НАИМЕНОВАНИЕ | КОЛ | МАТЕРИАЛ | МАССА ЕД-ЦЫ, КГ |
|---|---|---|---|---|
| 1 | ОСТ 24.125.01-89 ТРУБА 18х2,5 | 1.490 М | 08Х18Н10Т ТУ 14-3Р-197-2001 | 0.96 |
| 2 | НГА2.206.000.001 ПЕРЕХОДНИК | 1 | - | - |
| 3 | ЦКБ У26004-01 КЛАПАН ЗАПОРНЫЙ DN15 | 2 | СБОРНЫЙ | - |

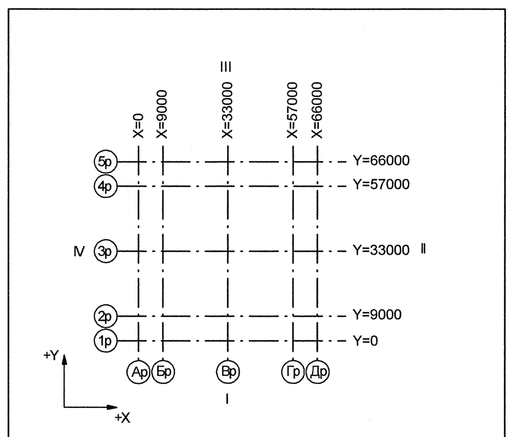


Номер трубопровода - IV
Подведомственность - ПНАЭГ 7-008-89
Классификационное обозначение по НП-001-97 - 23Л
Группа по ПНАЭГ 7-008-89 - С
Класс безопасности по НП-001-97 - 2
Категория сейсмостойкости по НП-031-01 - I
Рабочие параметры: Pp= 13.23 МПа, tp=90°С
Параметры гидроиспытания: Pr=17.34 МПа, t не менее 5°С
Среда- Раствор борной кислоты 39,5-44,5г/дм3

| 3TG11Z01_01 | | 3 | DN 100 | Z+ 2700<br>X+ 175<br>Y- 2775 | 3TG11W01/N1 | | | | S8<br>3TG11Y01/PT-997 | | | | 3TG11J01/ТГ-235 |
|---|---|---|---|---|---|---|---|---|---|---|---|---|---|
| Код блока | Трубопроводы проектируемые | Позиция детали | Условный проход | Координаты элементов в здании | Код оборудования/ Номер патрубка | Шов заводской | Шов монтажный | Резьбовое соединение | Позиция опоры Код опоры / код проходки | Направление среды | Переход | Штуцер | Код герметичной проходки/ код проходки |

| Изм. | Кол.уч. | Лист | № док. | Подпись | Дата |
|---|---|---|---|---|---|
| Инж.1к. | | Сухарева | | | 01.11 |
| Пров.вед.инж. | | Веренцова | | | 01.11 |
| Пров.нач.гр. | | Жук | | | 01.11 |
| Н.контр. | | Краснояров | | | 01.11 |

АРХИВНЫЙ ЭКЗЕМПЛЯР

Инв.№ подл. R3.00144.1.0.11
Лист 52

R3.TN35.3072.011.01.00.042

Ростовская АЭС Блок 3

Реакторное отделение
Негерметичная часть
Трубопроводы обвязки насосов аварийной системы

| Стадия | Лист | Листов |
|---|---|---|
| Р | 1 | 1 |

Изометрический чертеж
3TQ13Z10

ОАО "НИАЭП" 2012

Формат А1

Подп. и дата
Инв. N подл. R3.00144.1.0.11
Взам. инв. N
ДОПОЛНИТЕЛЬНЫЕ ПОДПИСИ
ДОПОЛНИТЕЛЬНЫЕ ПОДПИСИ