


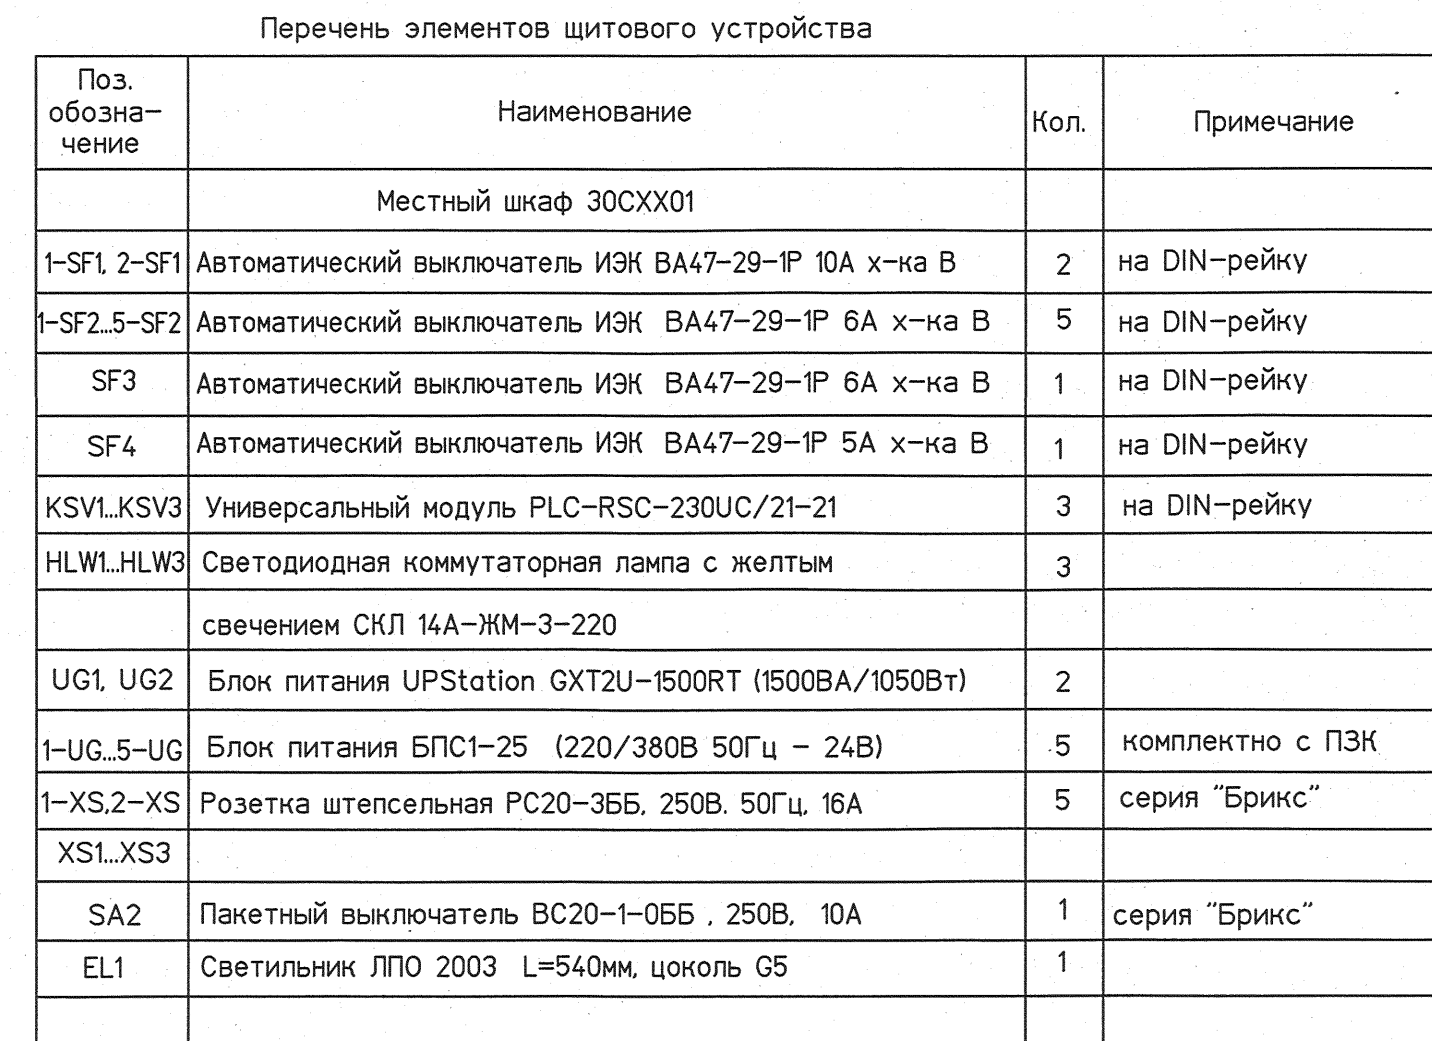

						1350.12.38А-30УЕР-1109-AS
						Объекты III очереди строительства ЗАО "СГК" (ТЭЦ)
Изм.	Кол.уч.	Лист	№ док.	Подп.	Дата	
Н.контр.	Михеев	<i>Михеев</i>	20413			Газорегуляторный пункт №1
Нач.отд.	Фомин	<i>Фомин</i>	20413			
Проверил	Швабинская	<i>Швабинская</i>	20413			Местный шкаф 30СХХ01. Схема электрическая питания
Разработал	Белякова	<i>Белякова</i>	20413			
Разработал	Платонова	<i>Платонова</i>	20413			