

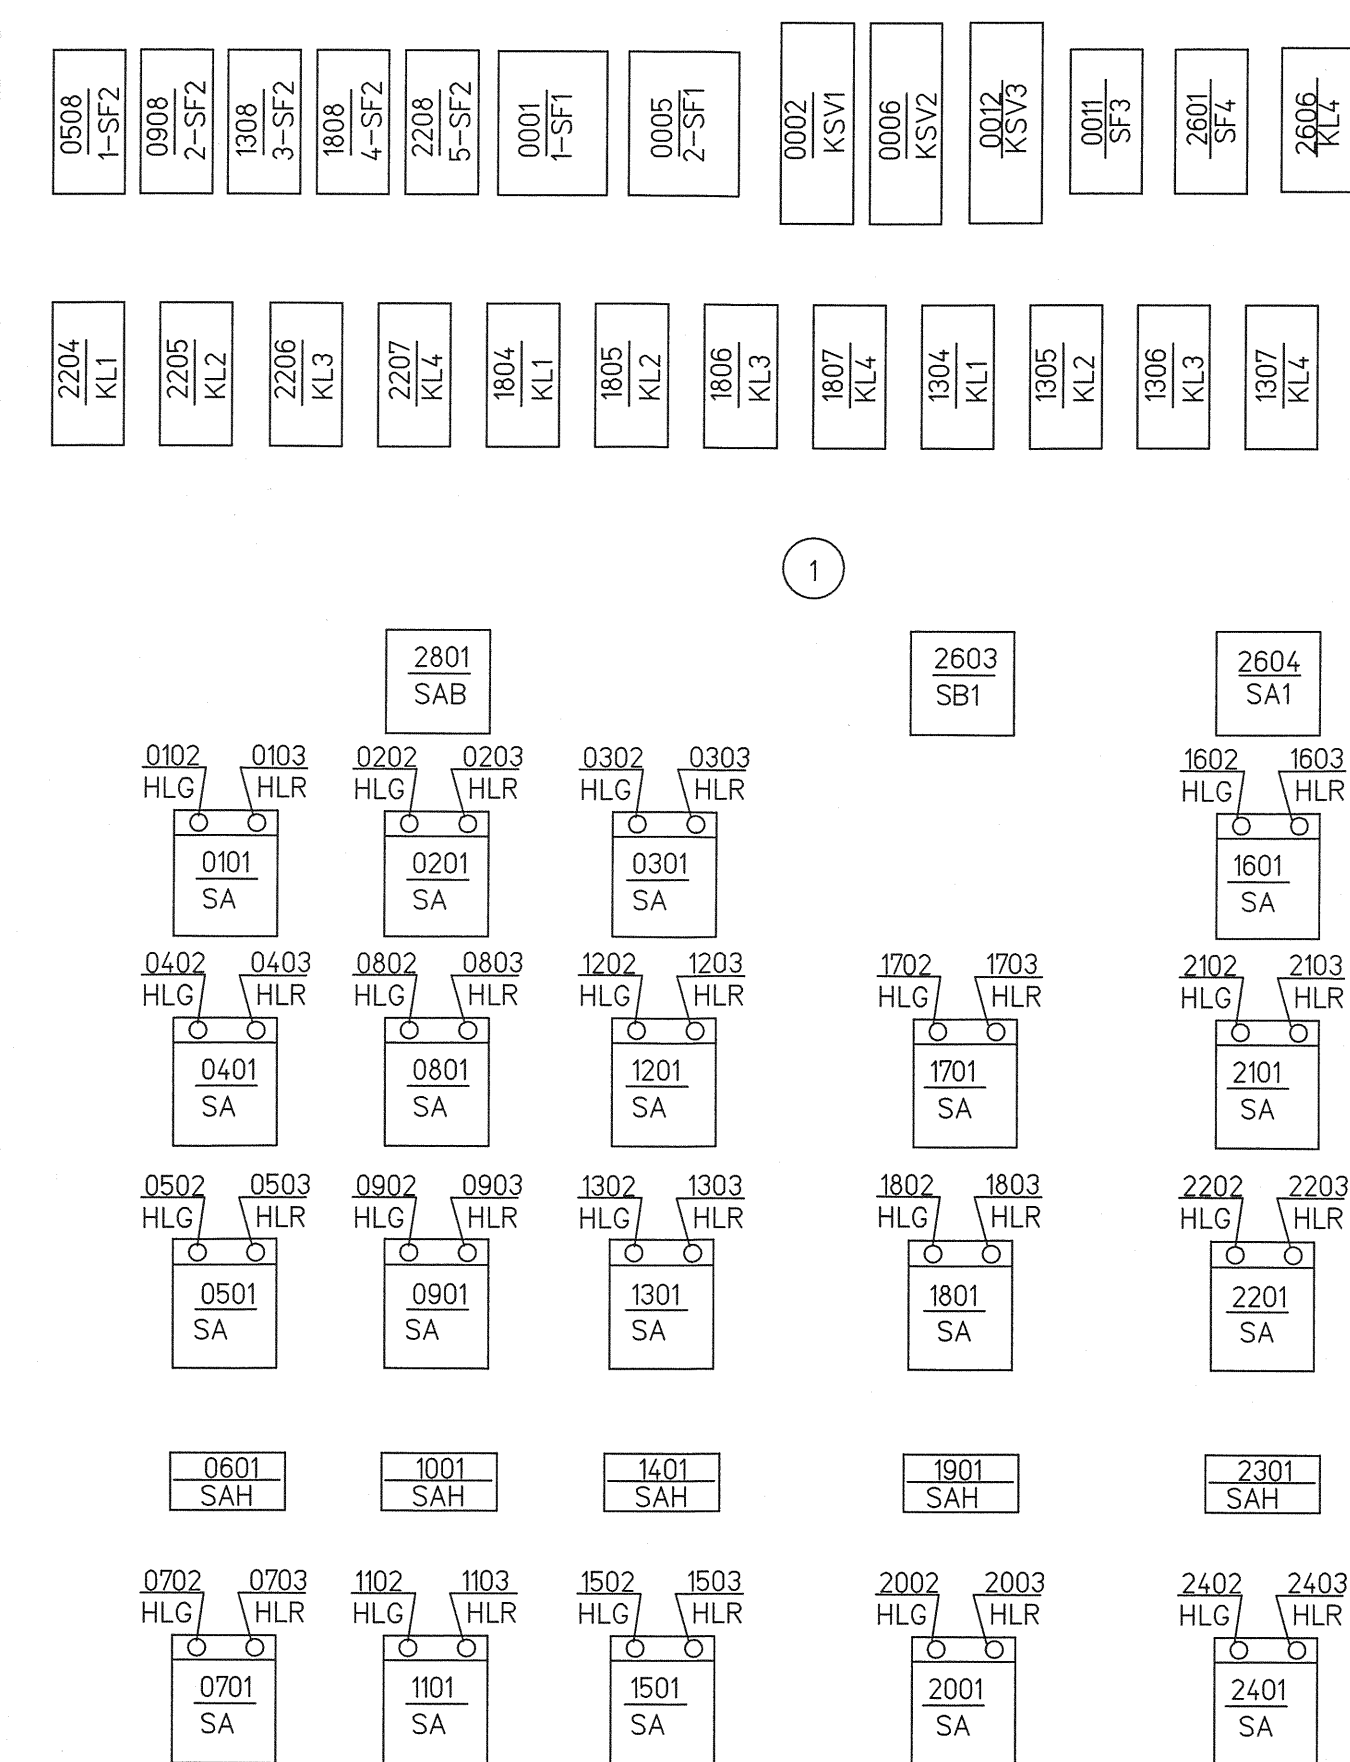
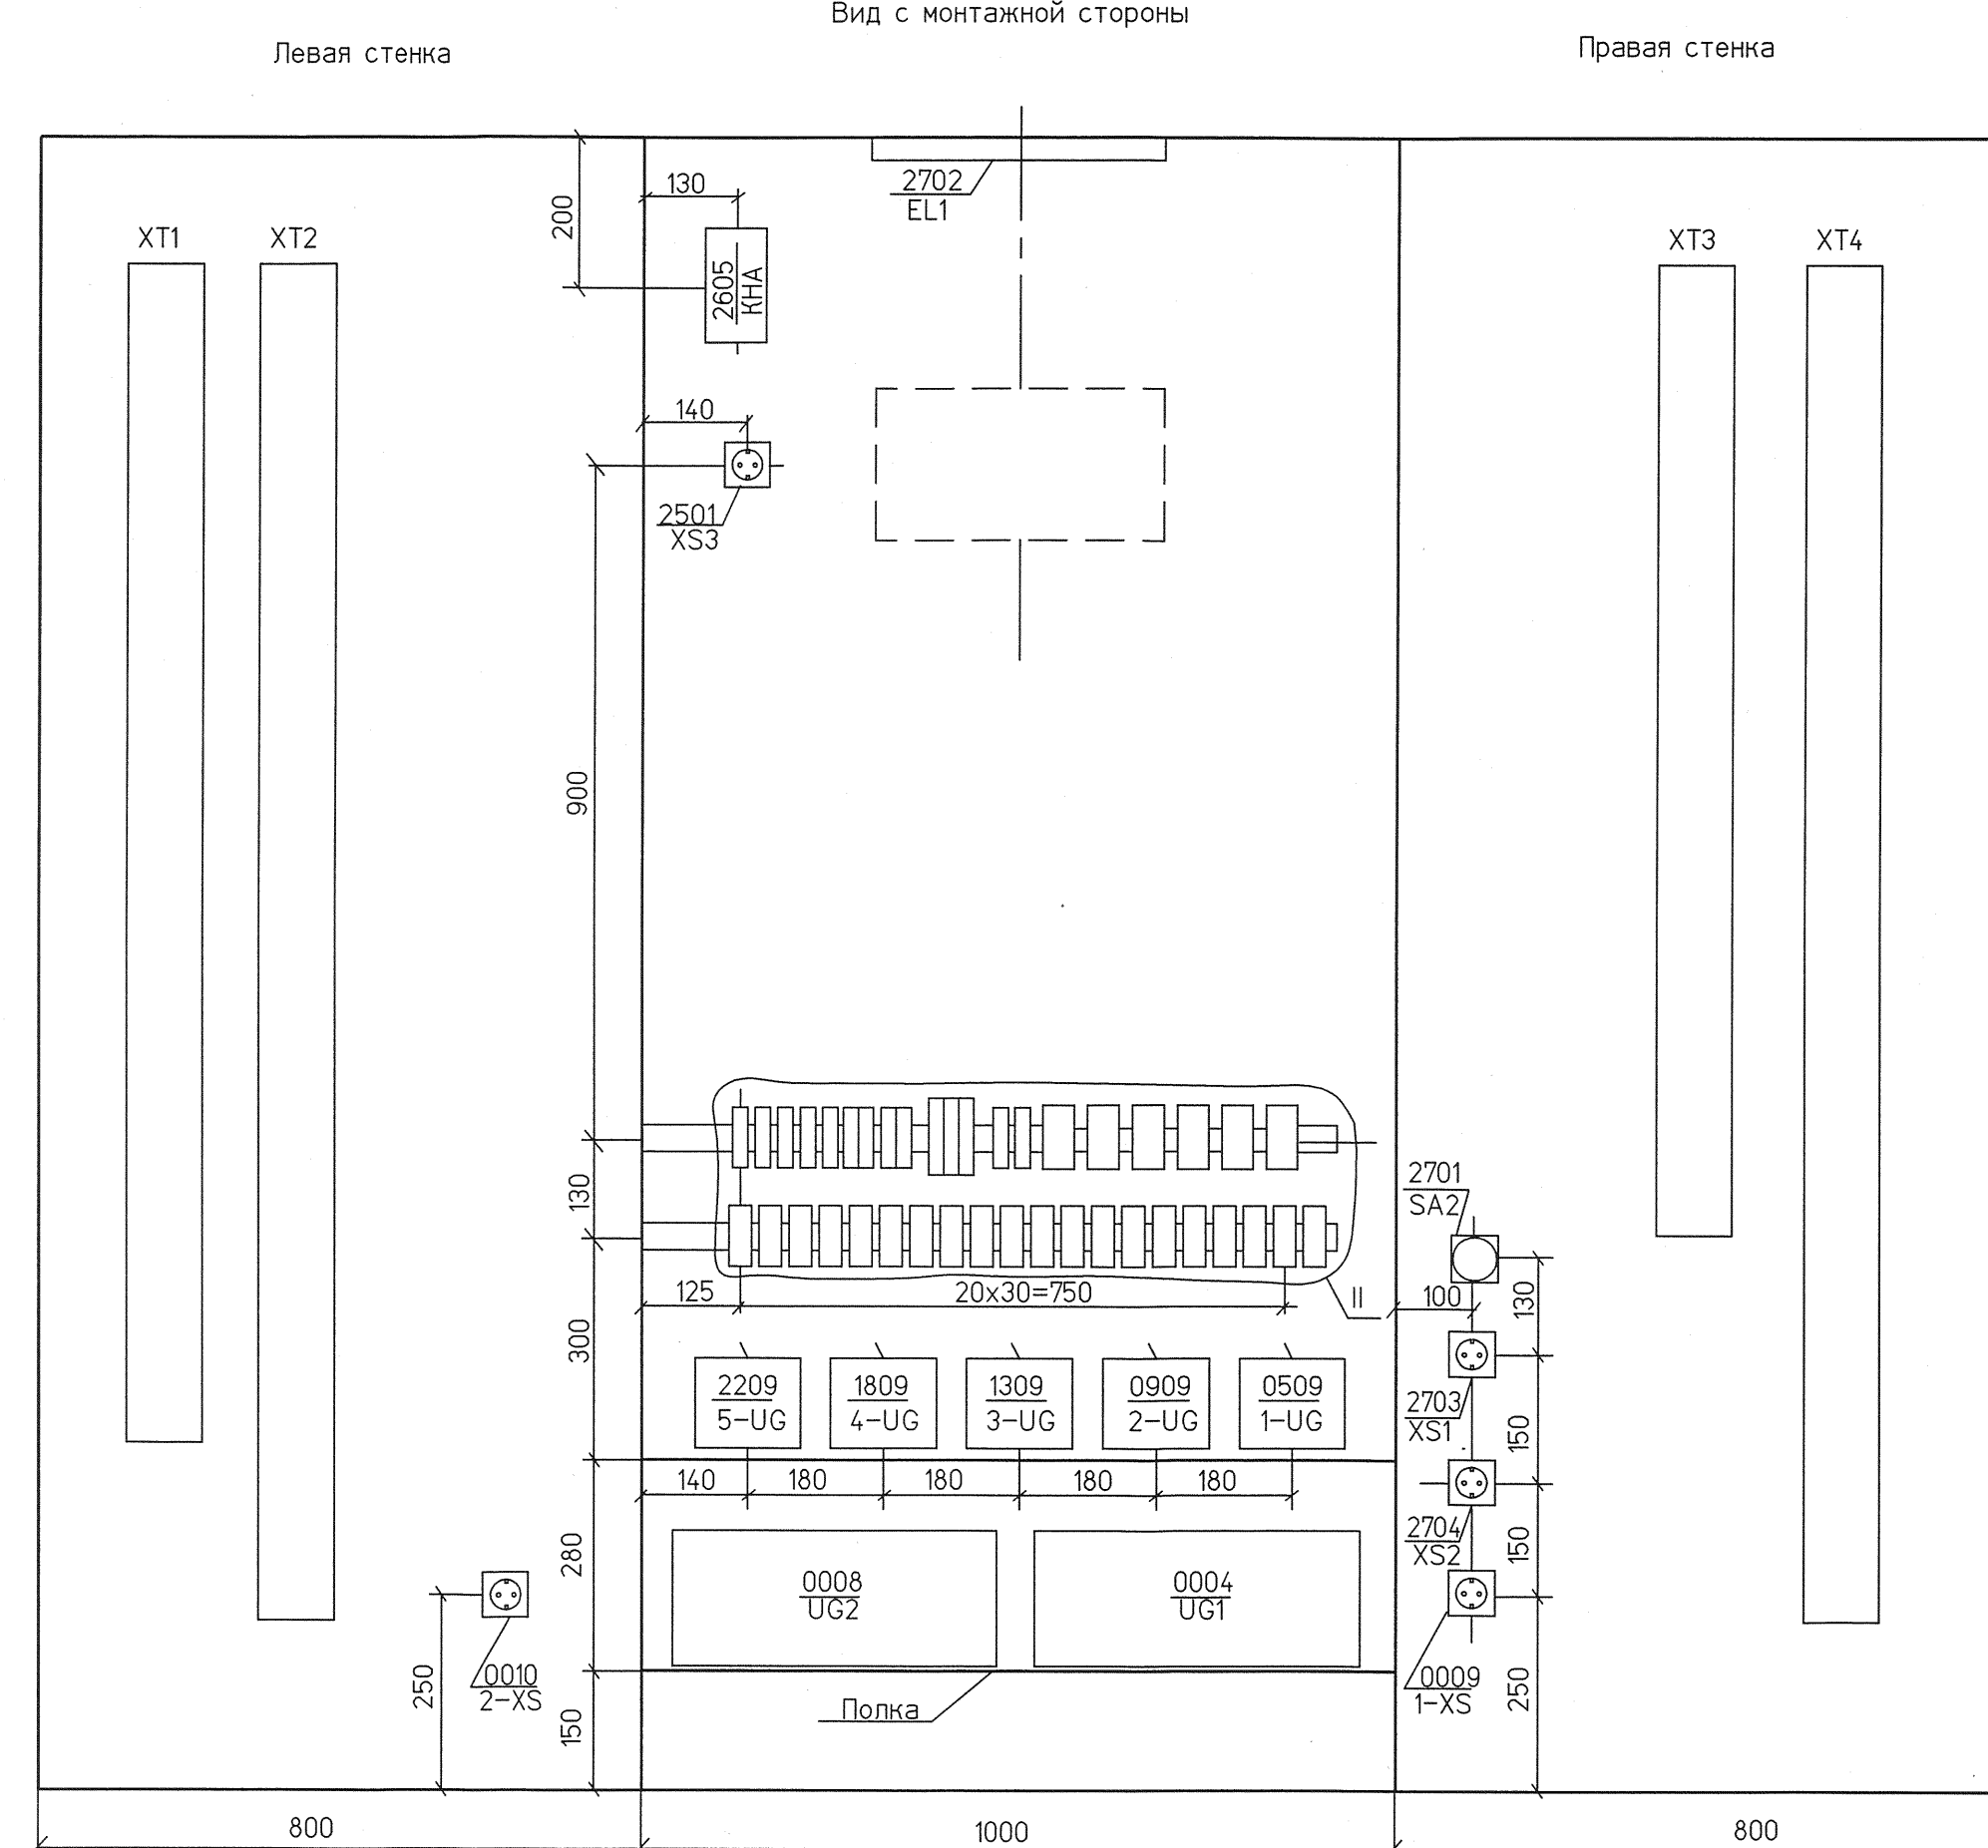


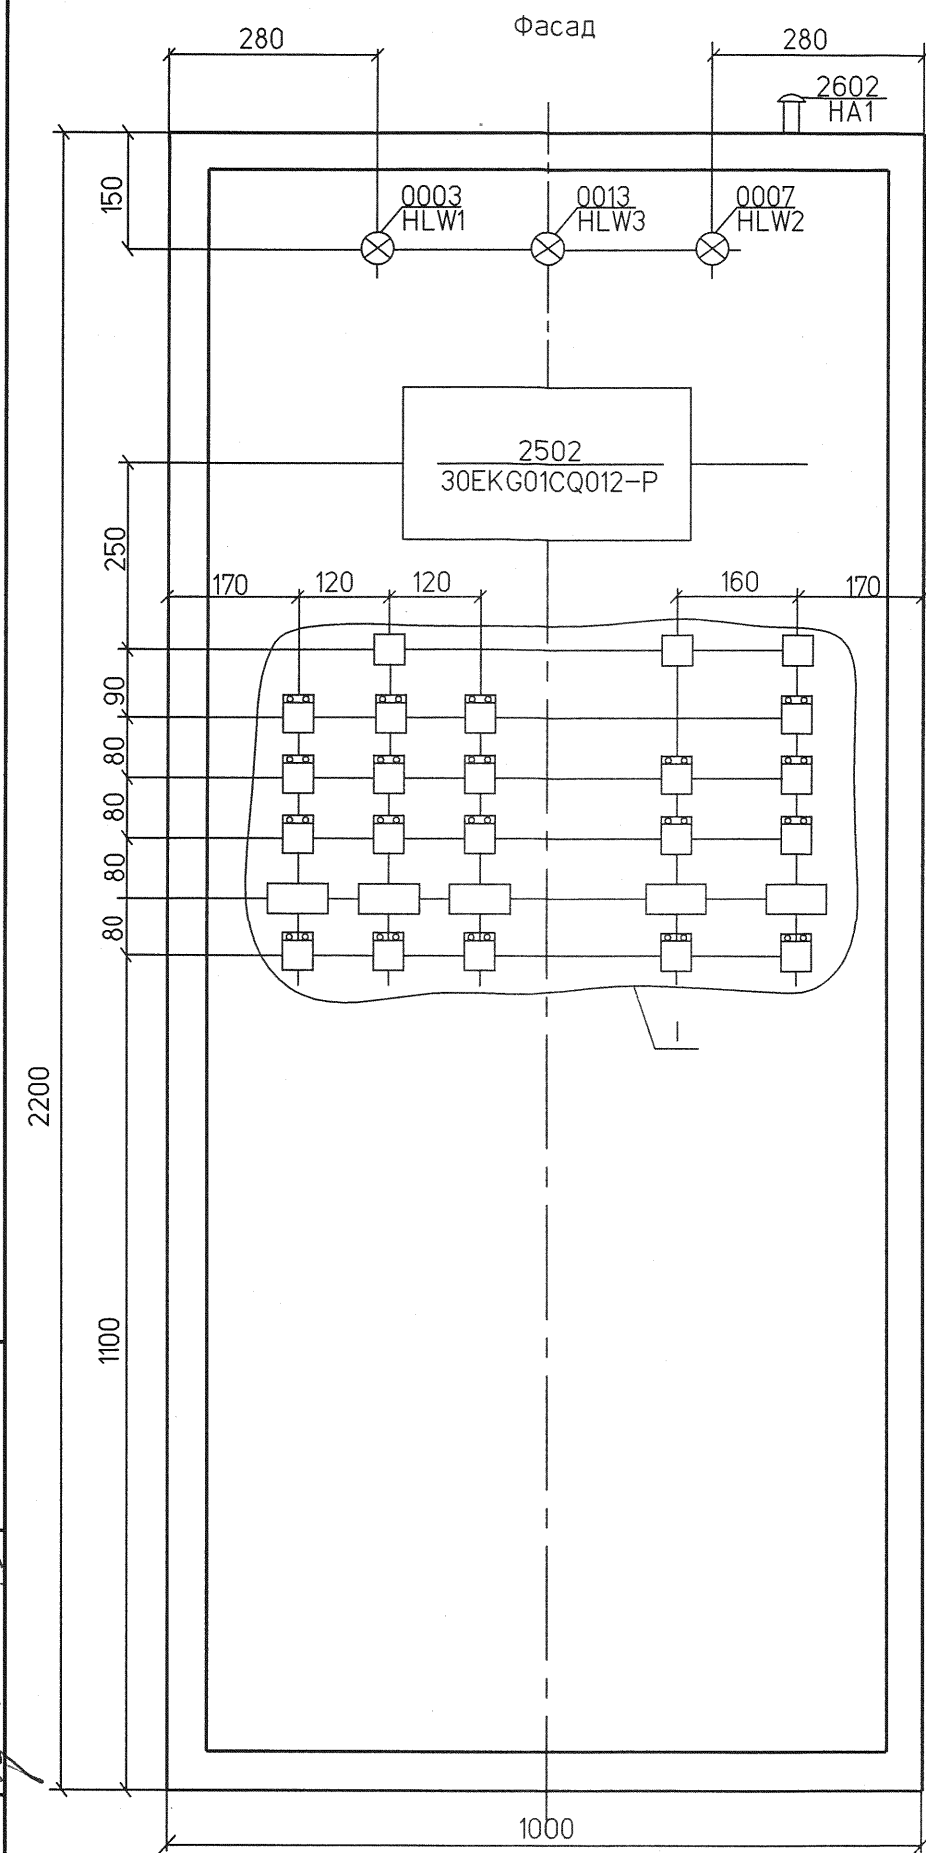


						1350.12.38А-30UEP-1109-AS		
						Объекты III очереди строительства ЗАО "СГК" (ТЭЦ)		
Изм.	Кол.уч.	Лист	№ док.	Подп.	Дата			
Н.контр.	Михеев	03.04.13				Газорегуляторный пункт №1		Стадия
Нач.отд.	Фомин	03.04.13						Лист
Проверил	Швабинская	03.04.13						Листов
Разработал	Белякова	03.04.13				Местный шкаф 30СХХ01		 ОТКРЫТОЕ АКЦИОНЕРНОЕ ОБЩЕСТВО ИНСТИТУТ ТЕЛЛОЭЛЕКТРОПРОЕКТ НИЖНИЙ НОВГОРОД
Разработал	Платонова	03.04.13				Общий вид		


Вырез для монтажных единиц 0601, 1001, 1401, 1901, 2301

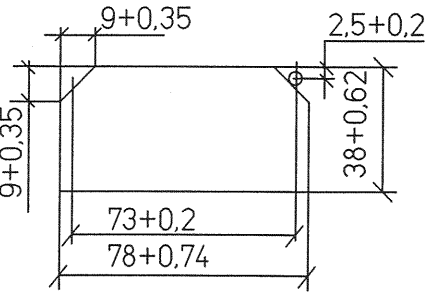

Разметка под крепление сигнализатора СТМ-10
поз.30ЕКГ01СQ012-Р (монт.ед.2502) m=9,2кг

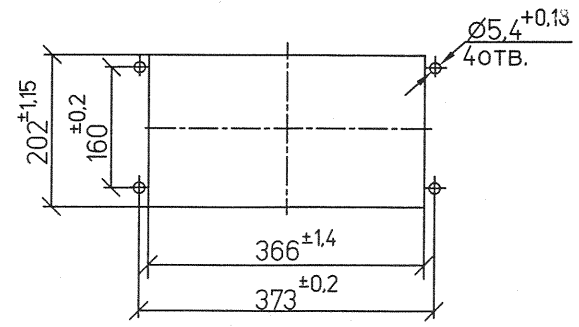

Разметка для крепления
переключателя SA1 (монт.ед.2604)

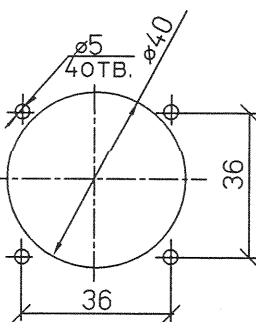

- Под каждым аппаратом установить рамку для надписи
Текст надписи в рамках соответствует перечню монтажных единиц
- Монтаж прибора выполнить согласно инструкции по монтажу прибора.
- Защитно-диодные устройства VD1, VD2 (монт.ед.0602,1002,1402,1902,2302) устанавливаются на клеммнике.
- Резисторы R1..R4 (монт.ед.2612...2615) установить на плате по усмотрению завода-изготовителя на боковой стенке шкафа
- Подключение к клеммнику шкафа от аппаратов выполнить проводом ПВ3 1х1,0 и монтажным кабелем МГШВЭ 1х0,75.
- Снаружи шкафа предусмотреть болт для заземления.