


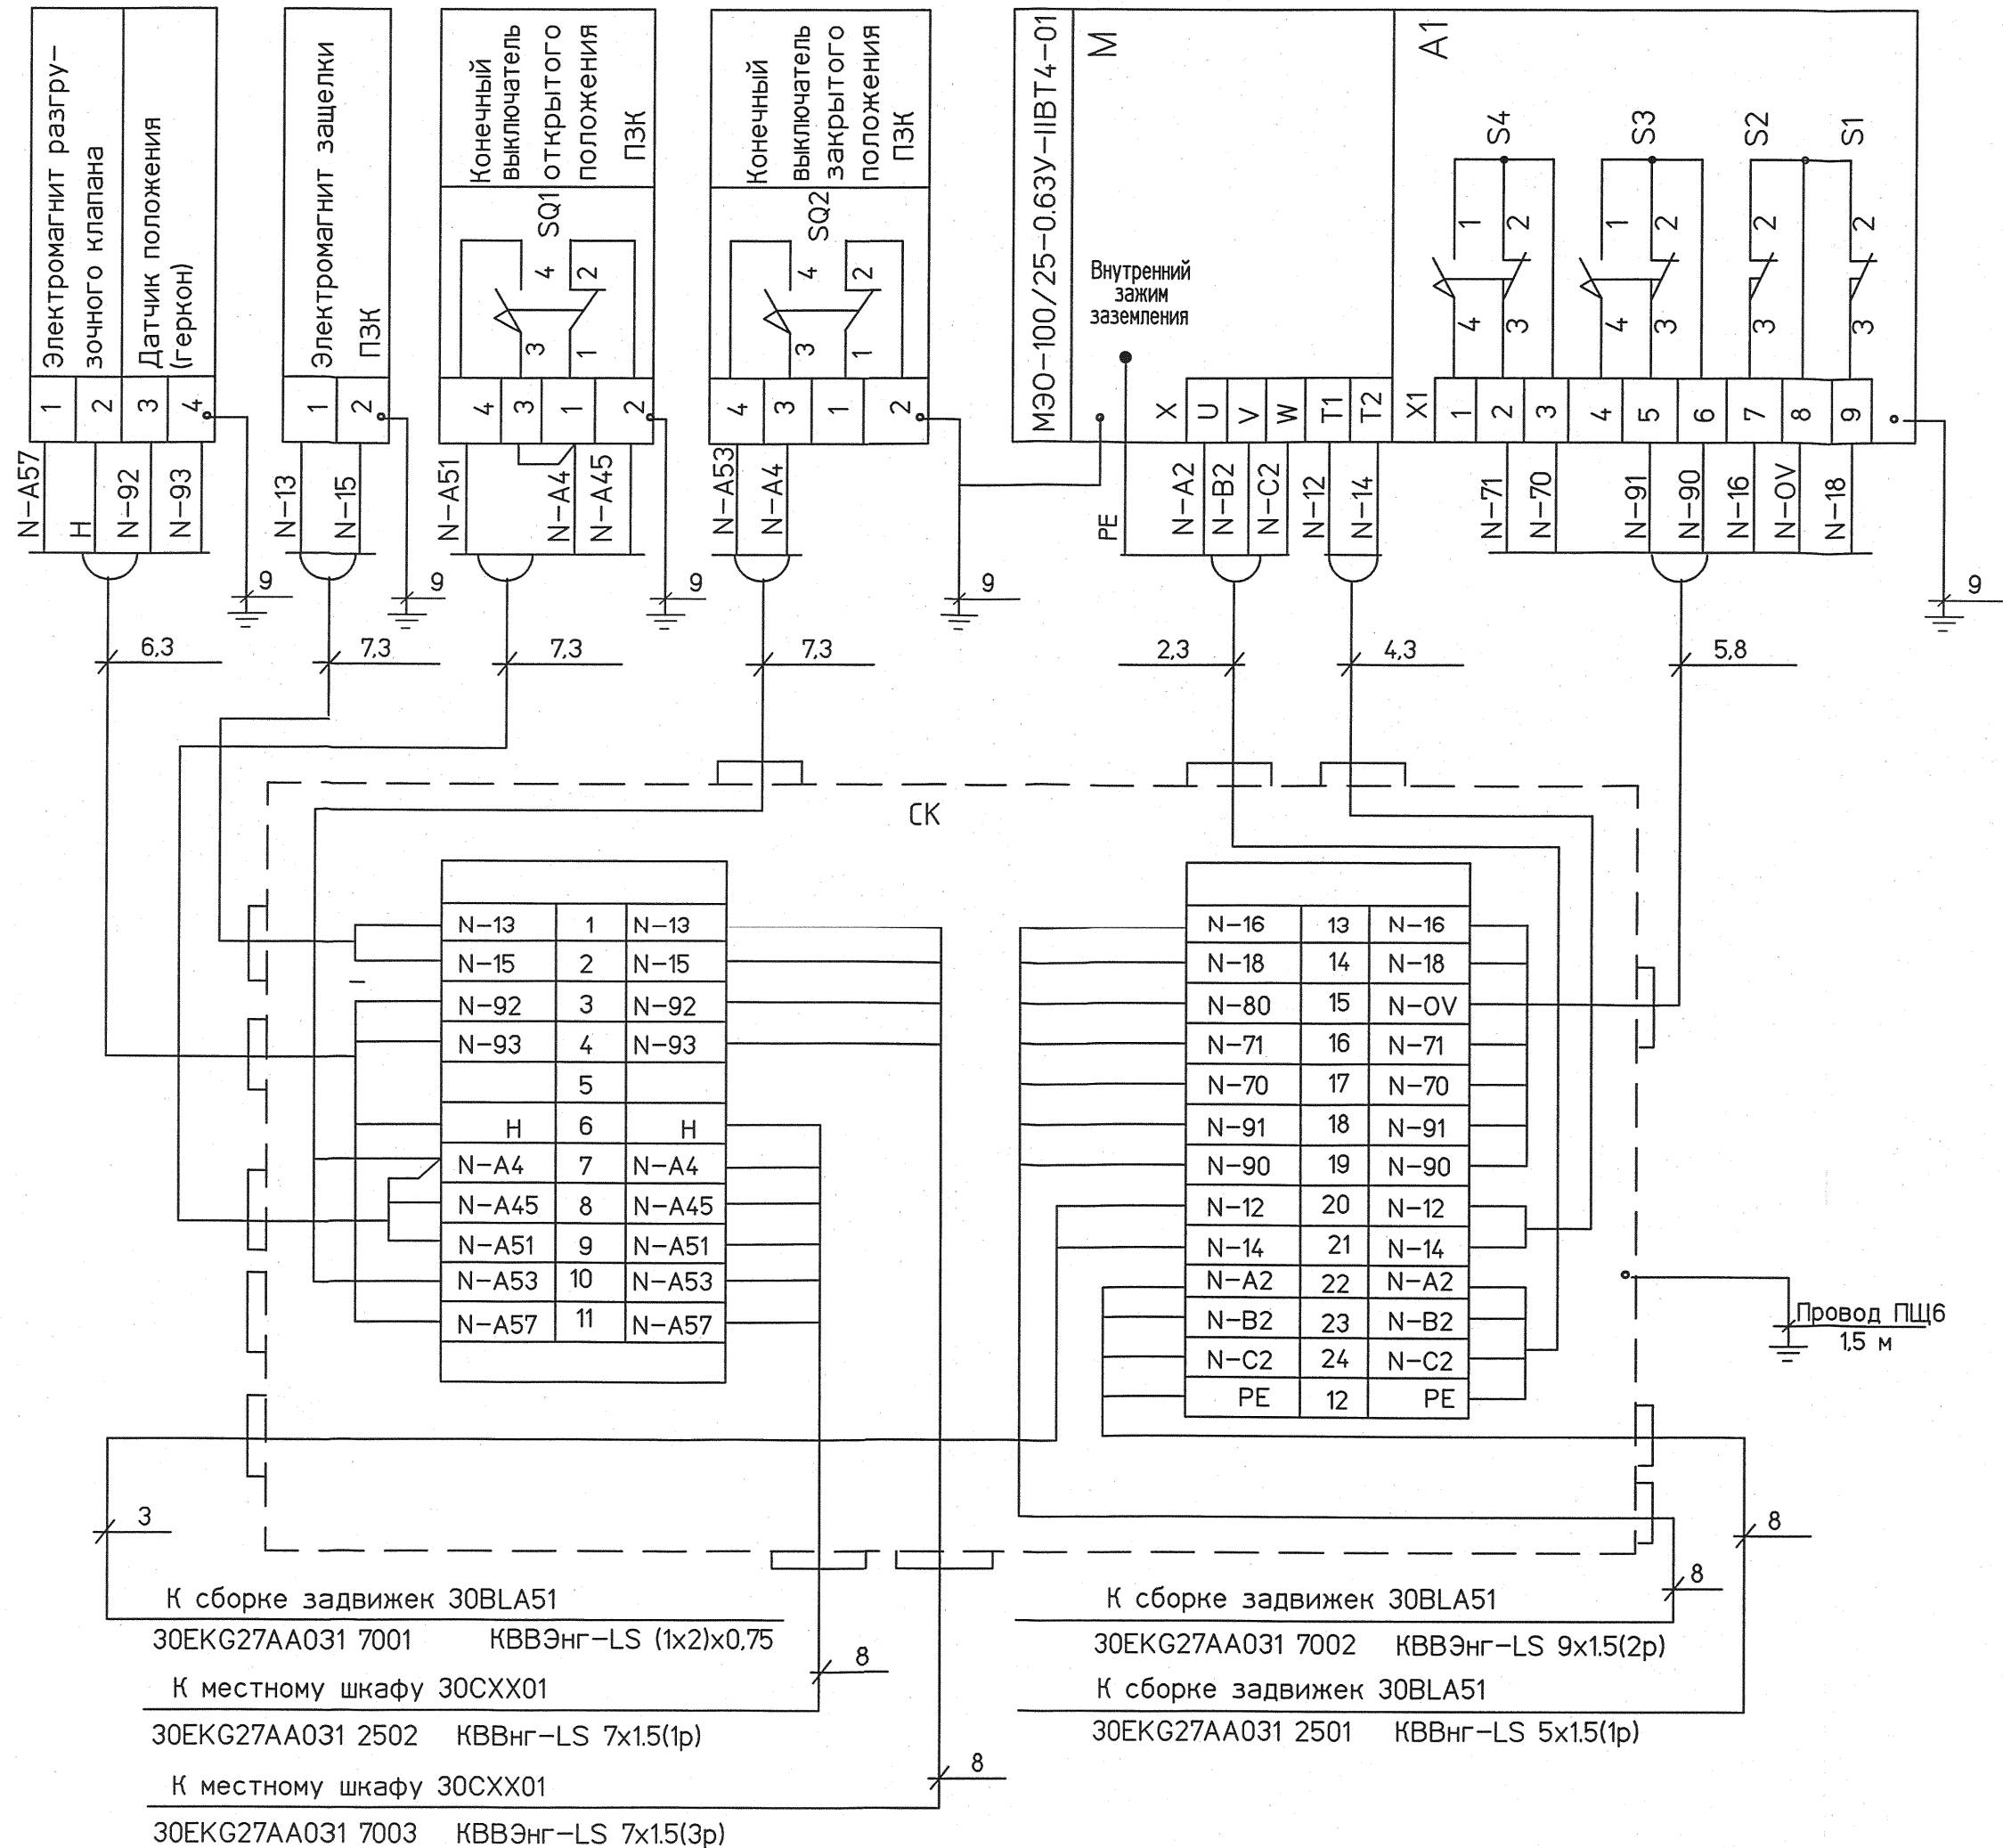

Поз. обозначение	Наименование	Кол.	Примечание
1	Коробка соединительная взрывозащищенная	1	ВЭЛАН
	КЗПС-ВЭЛ-3.1-16/24-(ВК-Х-ВЭЛ М32)х5(А)-ВЭЛ М32)х3(В)-		
	-(ВК-Х-ВЭЛ М40)х3(С)-ВЭЛ М40)х2(Д)-2ExellT5-B 15		
2	Кабель КВВнг(А)-LS 5х1.5 ТУ 16.К46-017-2003.	2м	
3	Металлорукав РЗ-Ц-Х-15 ТУ 22-5570-83	13м	
4	Кабель КВВЭнг(А)-LS (1х2)х0.75 ТУ 16.К46-017-2003.	2м	
5	Кабель КВВЭнг(А)-LS 7х1.0 ТУ 16.К46-017-2003.	2м	
6	Кабель КВВЭнг(А)-LS 5х1.0 ТУ 16.К46-017-2003.	2м	
7	Кабель КВВнг(А)-LS 3х1.5 ТУ 16.К46-017-2003.	6м	
8	Металлорукав РЗ-Ц-Х-18 ТУ 22-5570-83	8м	
9	Провод ПЩ6	10 м	Монтажные материалы для заземления
10	Наконечник 6-6-4 М УХЛ3	14	
11	Болт М6-6g 30.36.019 (S10)	14	
12	Шайба А.6.06.019	14	
13	Шайба пружинная 6 65Г019	14	
14	Гайка М6Н.4.019(S8)	14	

1 Схема выполнена для ПЗК поз.30ЕКГ27АА031 линии редуцирования №1 и аналогична для ПЗК поз.30ЕКГ26АА031, 30ЕКГ25АА031, 30ЕКГ50АА031, 30ЕКГ510АА031 линий редуцирования №2,3 на БВД и линий редуцирования № 1,2 на БСД.

2 Перечень монтажных материалов выполнен для одного регулирующего клапана

3 N- в маркировке кабеля обозначает позицию регулирующего клапана

4 Заземление данного электродвигателя, металлорукава и защитных труб выполнить заземляющим проводником. Заземляющий проводник присоединить к контуру защитного заземления или любой металлической конструкции, соединенной с контуром защитного заземления данного помещения.

						1350.12.38А-30UEP-1109-AS				
						Объекты III очереди строительства ЗАО "СГК" (ТЭЦ)				
Изм.	Кол.уч.	Лист	№ док.	Подп.	Дата					
Н.контр.	Михеев	<i>Михеев</i> 02.04.13				Газорегуляторный пункт №1		Стадия	Лист	Листов
Нач.отд.	Фомин	<i>Фомин</i> 02.04.13						р	38	
Проверил	Швабинская	<i>Швабинская</i> 02.04.13				Монтажная схема в части привода для ПЗК поз.30ЕКГ27АА031			ОТКРЫТОЕ АКЦИОНЕРНОЕ ОБЩЕСТВО ИНСТИТУТ ТЕПЛОЭЛЕКТРОПРОЕКТ НИЖНИЙ НОВГОРОД	
Разработал	Платонова	<i>Платонова</i> 01.04.13								