


ЭКСПЛИКАЦИЯ ПОМЕЩЕНИЙ

Номер пом.	Наименование	Площадь, м ²	Кол. пом.
2	Нодес	104,7	
3	Электрощитовая	78,13	
4	Помещение подстанции воздуш	33,59	Д

ВЕДОМОСТЬ ПРОКЛАДКИ КАБЕЛЕЙ И ПРОВОДОВ

Кабелю, проводу	Способ прокладки	
	м. вкл. ПВХ	кол-во подключений
ВВГнг(А)-LS-0,66кВ		
TV16.K71-322-2002		
сеч 3х1,5мм ²	265	84
сеч 3х2,5мм ²	106	26

ПЛАН ГРУППОВЫХ СЕТЕЙ НА ОТМ. 0,000

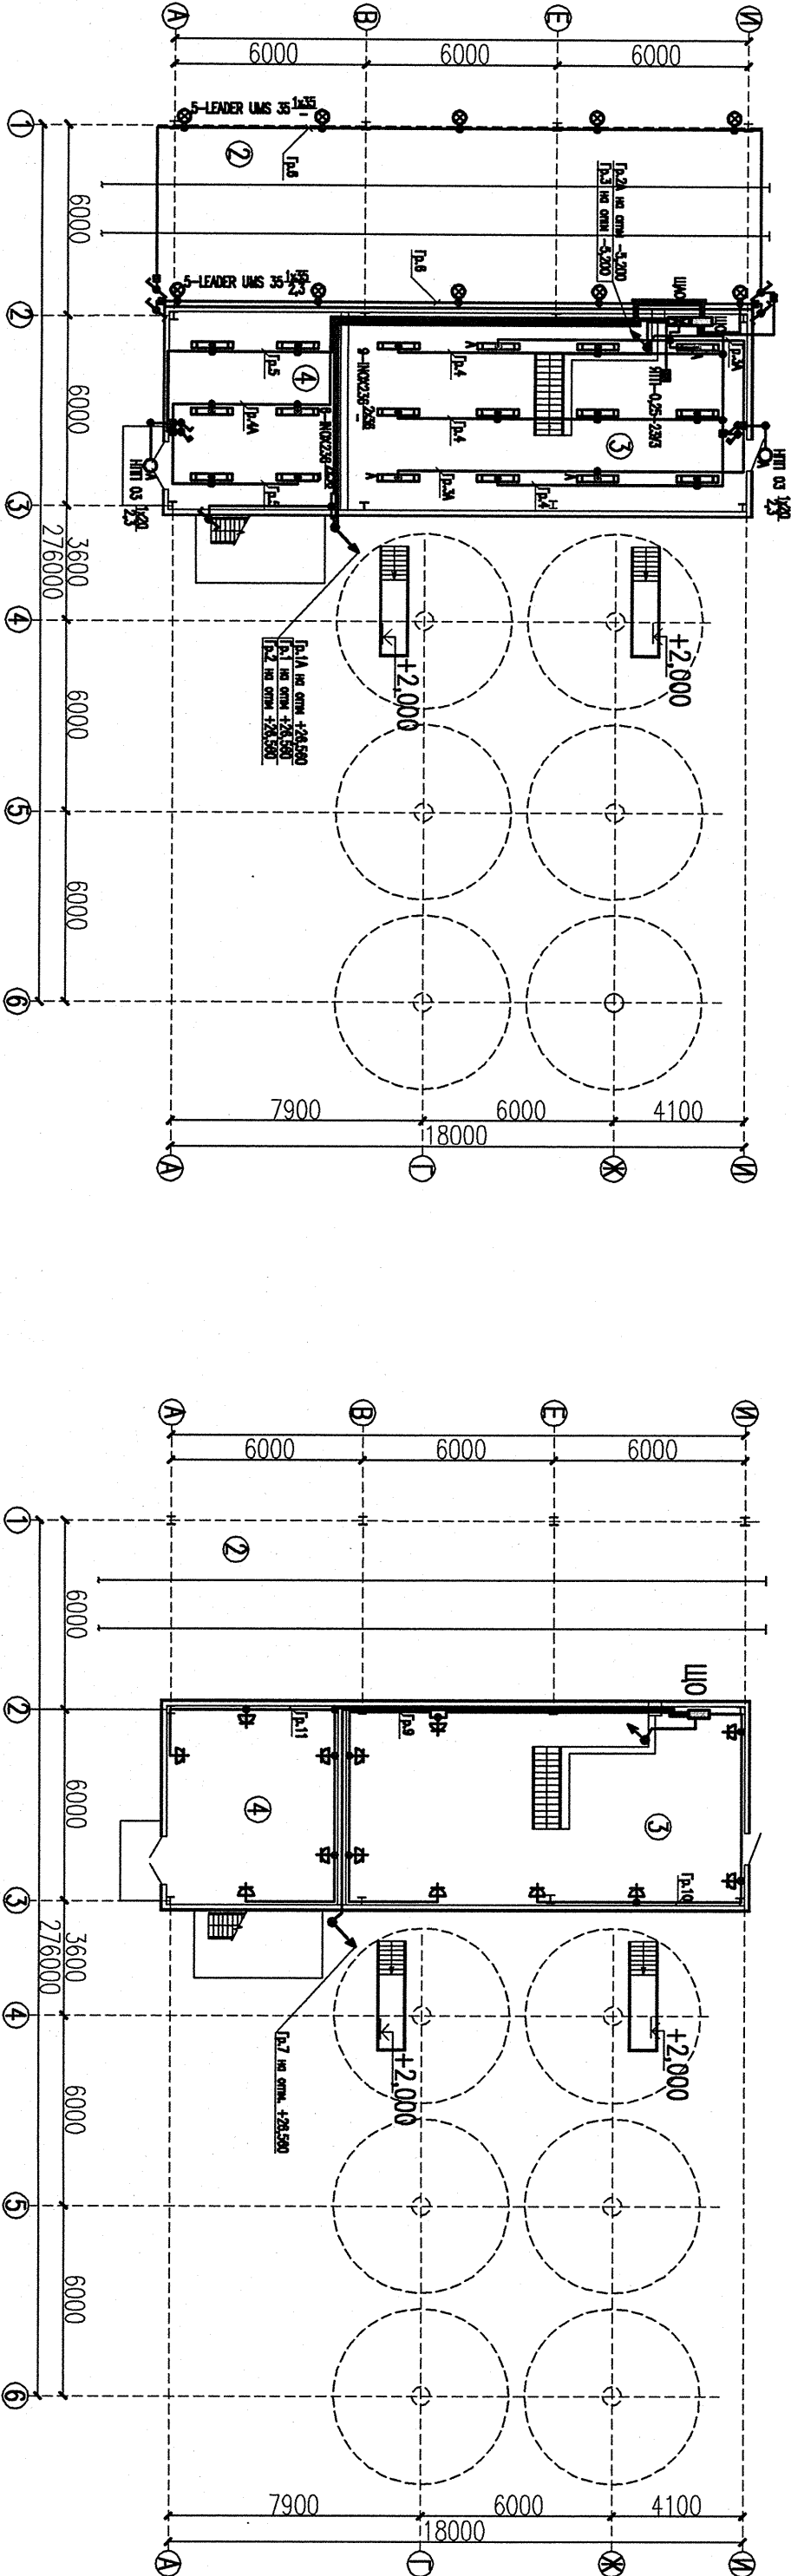

УСЛОВНЫЕ ОБОЗНАЧЕНИЯ

- Коробка для развозки проводов при открытой прокладке с подвеш. степенью защиты КМ4/237
 - Коробка для развозки проводов при открытой прокладке с подвеш. степенью защиты КМ4/235
 - Розетка односторонняя безразличная с заземляющим контактом 16 А/250 В, IP54 RA16-297
 - Светильник с энергосберегающей компактной лампой (1х20Вт) типа НЛТ103 высота установки h=2,3м
 - Проектор запыляющего света мощность 35 Вт (1х35Вт) высота установки h=2,3м (5шт.),
 - Светильник с люминесцентными лампами типа ЛНХ 236 (2х36Вт) установка на поверхность потолка Количество и мощность лампы
 - Количество и марка светильника Высота подвеса светильника
- Остальные обозначения по ГОСТ 21.614-88

АО "НИАЭП"
АРХИВНЫЙ ЭКЗ.
Инв. № 58488412

Примечания
Максимальная поперечная нагрузка на линии составляет 1,8% (гр.б)

Инв. N подл.	Подпись и дата	Взам. инв. N
13-812/1	10.2014	

- Примечания
- Сечение, марку кабелей см. схему электрическую принципиальную щитков освещения.
 - Кабели проложить открыто в негорючих легких жестких трубах из ПВХ
 - Прокладка кабелей через стены, перегородки и перекрытия выполнять в отрезках металлических труб и загерметизировать легкогорючими негорючими материалами.
 - На все строительные материалы, кабели, трубы должна быть сертифицирована пожарная безопасность.
 - Выключатели установить на стороне дверных ручек на высоте до 1,5м от пола, розетки устанавливать в местах удобных для эксплуатации на высоте 1,0-1,2м от пола.
 - Привязочные размеры для светильников или рядов светильников в помещениях, где места установки светильников ясны, не привязаны (ГОСТ 21.608-84).
 - Монтаж выполнять с соблюдением следующих требований:
 - при одностороннем расположении светильники располагать по центру;
 - при двухстороннем и более: расстояние между светильниками и ряды принять равное, а расстояние от светильников или рядов светильников до стен не должно превышать 0,5 от расстояния между светильниками.
 - Должностное использование груше типа светильников и электрооборудования при условии сохранения их характеристик.

	</
--	--	----