


Разрез реконструкции
системы внутренних
водосточков
КОЛОННА 29

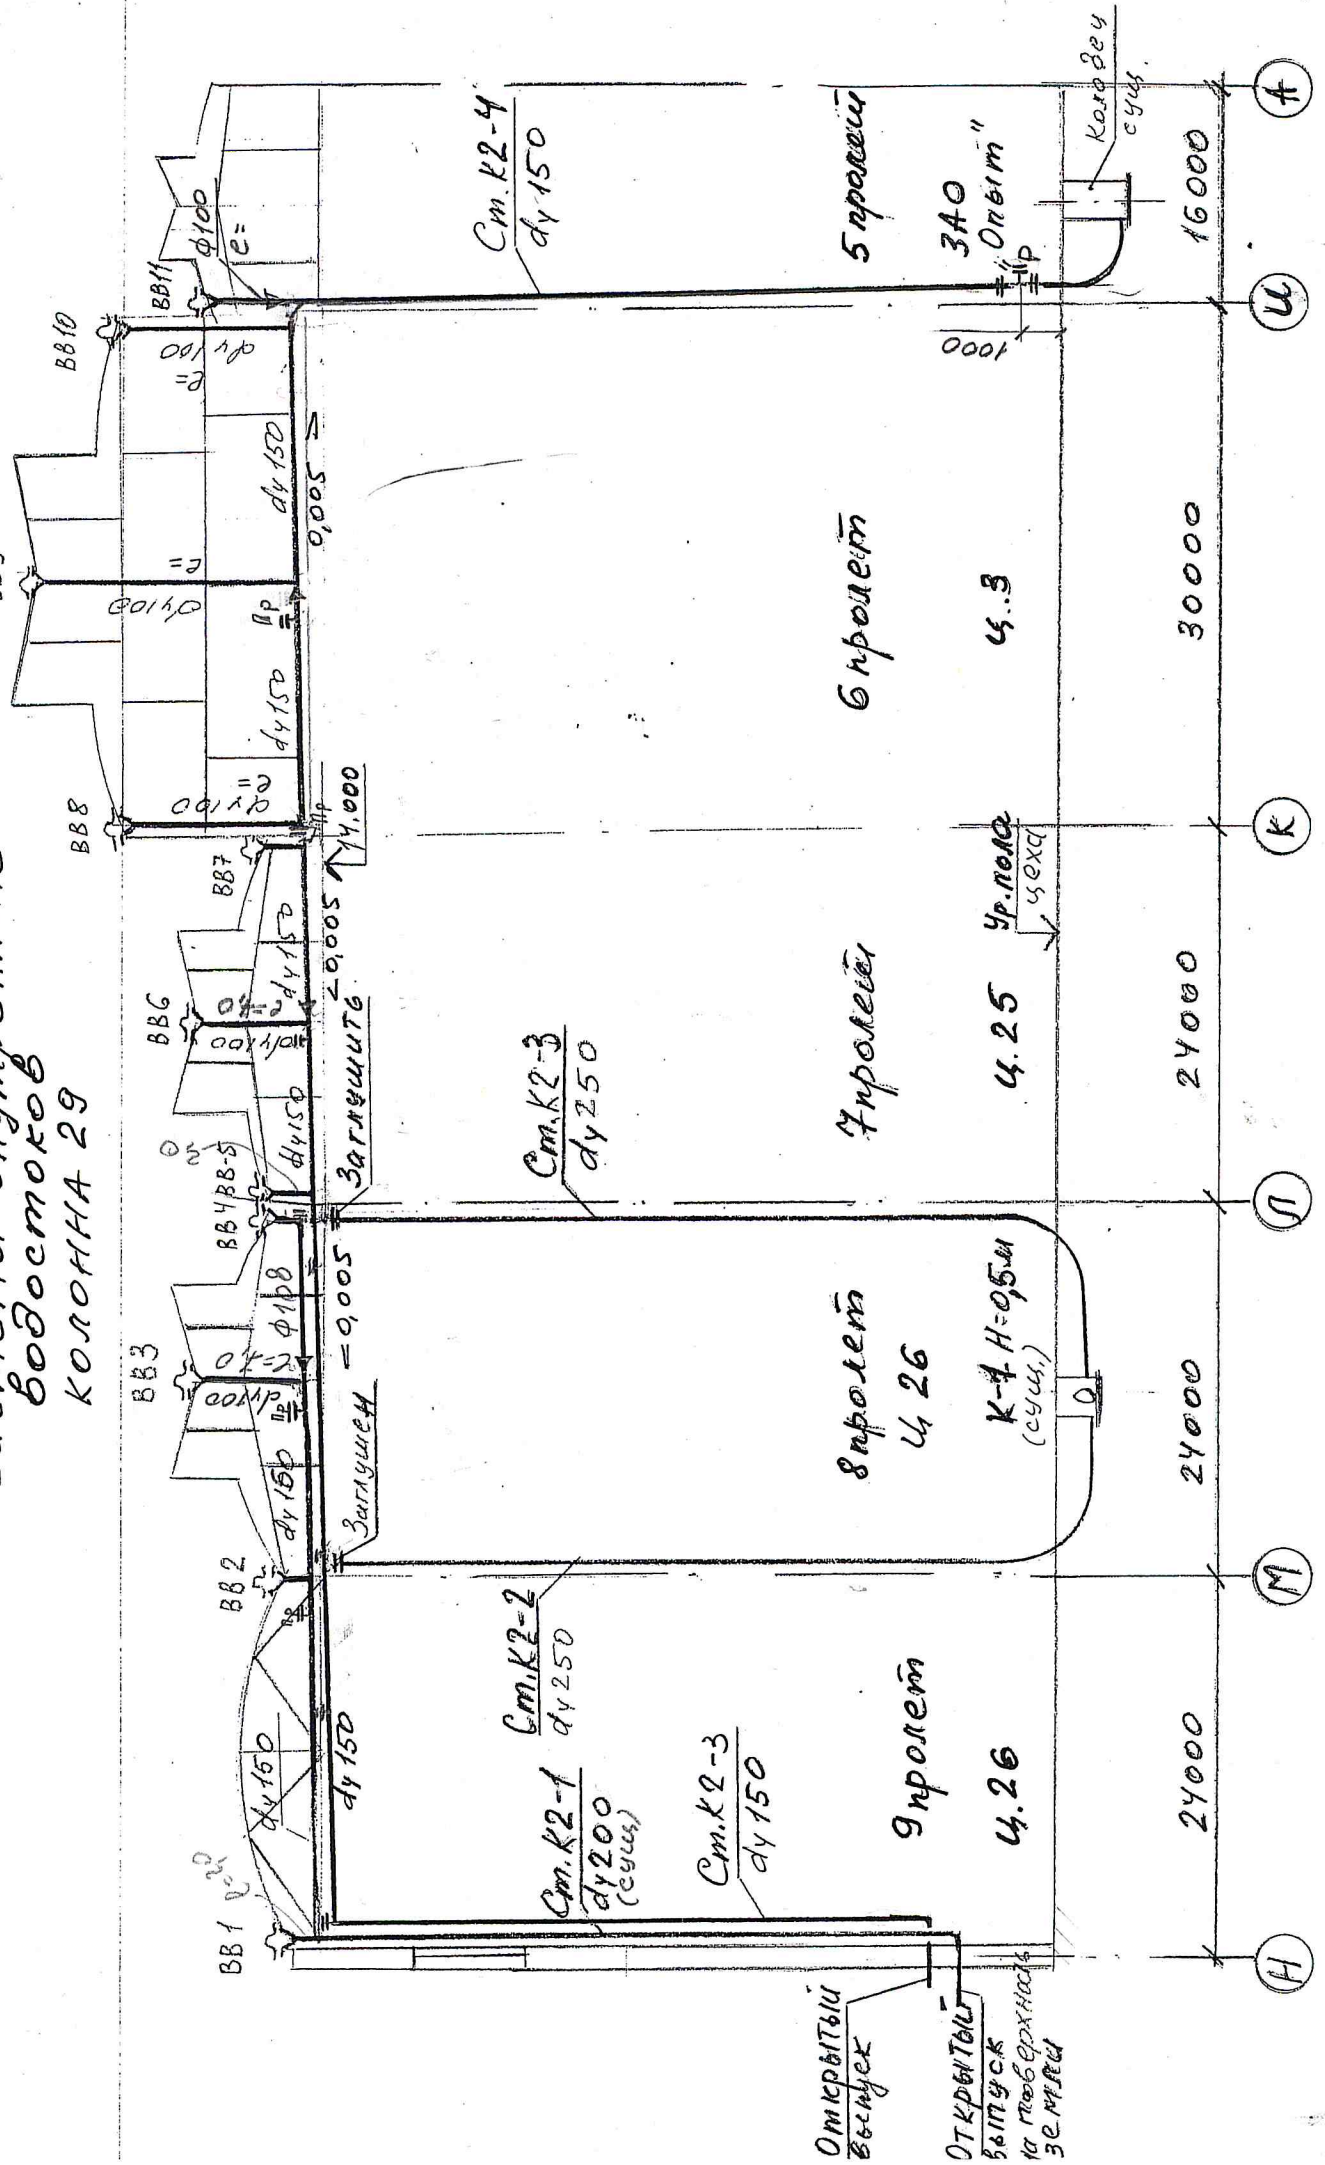

Открытый
выпуск

Открытый
выпуск
на поверхность
земли

См. К2-1
d4200
(сущ.)

См. К2-3
d4150

9 пролет
4.26

24000

Н

См. К2-2
d4250

8 пролет
4.26

К-1 Н=0,5м
(сущ.)

24000

М

См. К2-3
d4250

7 пролет
4.25

ур. пола
4.50

24000

Л

6 пролет
4.3

30000

К

5 пролет
3.40

3.40
"Ориент"

Коробец
сущ.

16000

Л

А