ПЛАН НА ОТМ.27,600 И 26,500. (6-й этаж Блока Б, 8 этаж Блока А)

ПЛАН НА ОТМ. 27.600. (8-й этаж Блок А)

ПЛАН НА ОТМ. 26.500 (6-й этаж Блок Б)

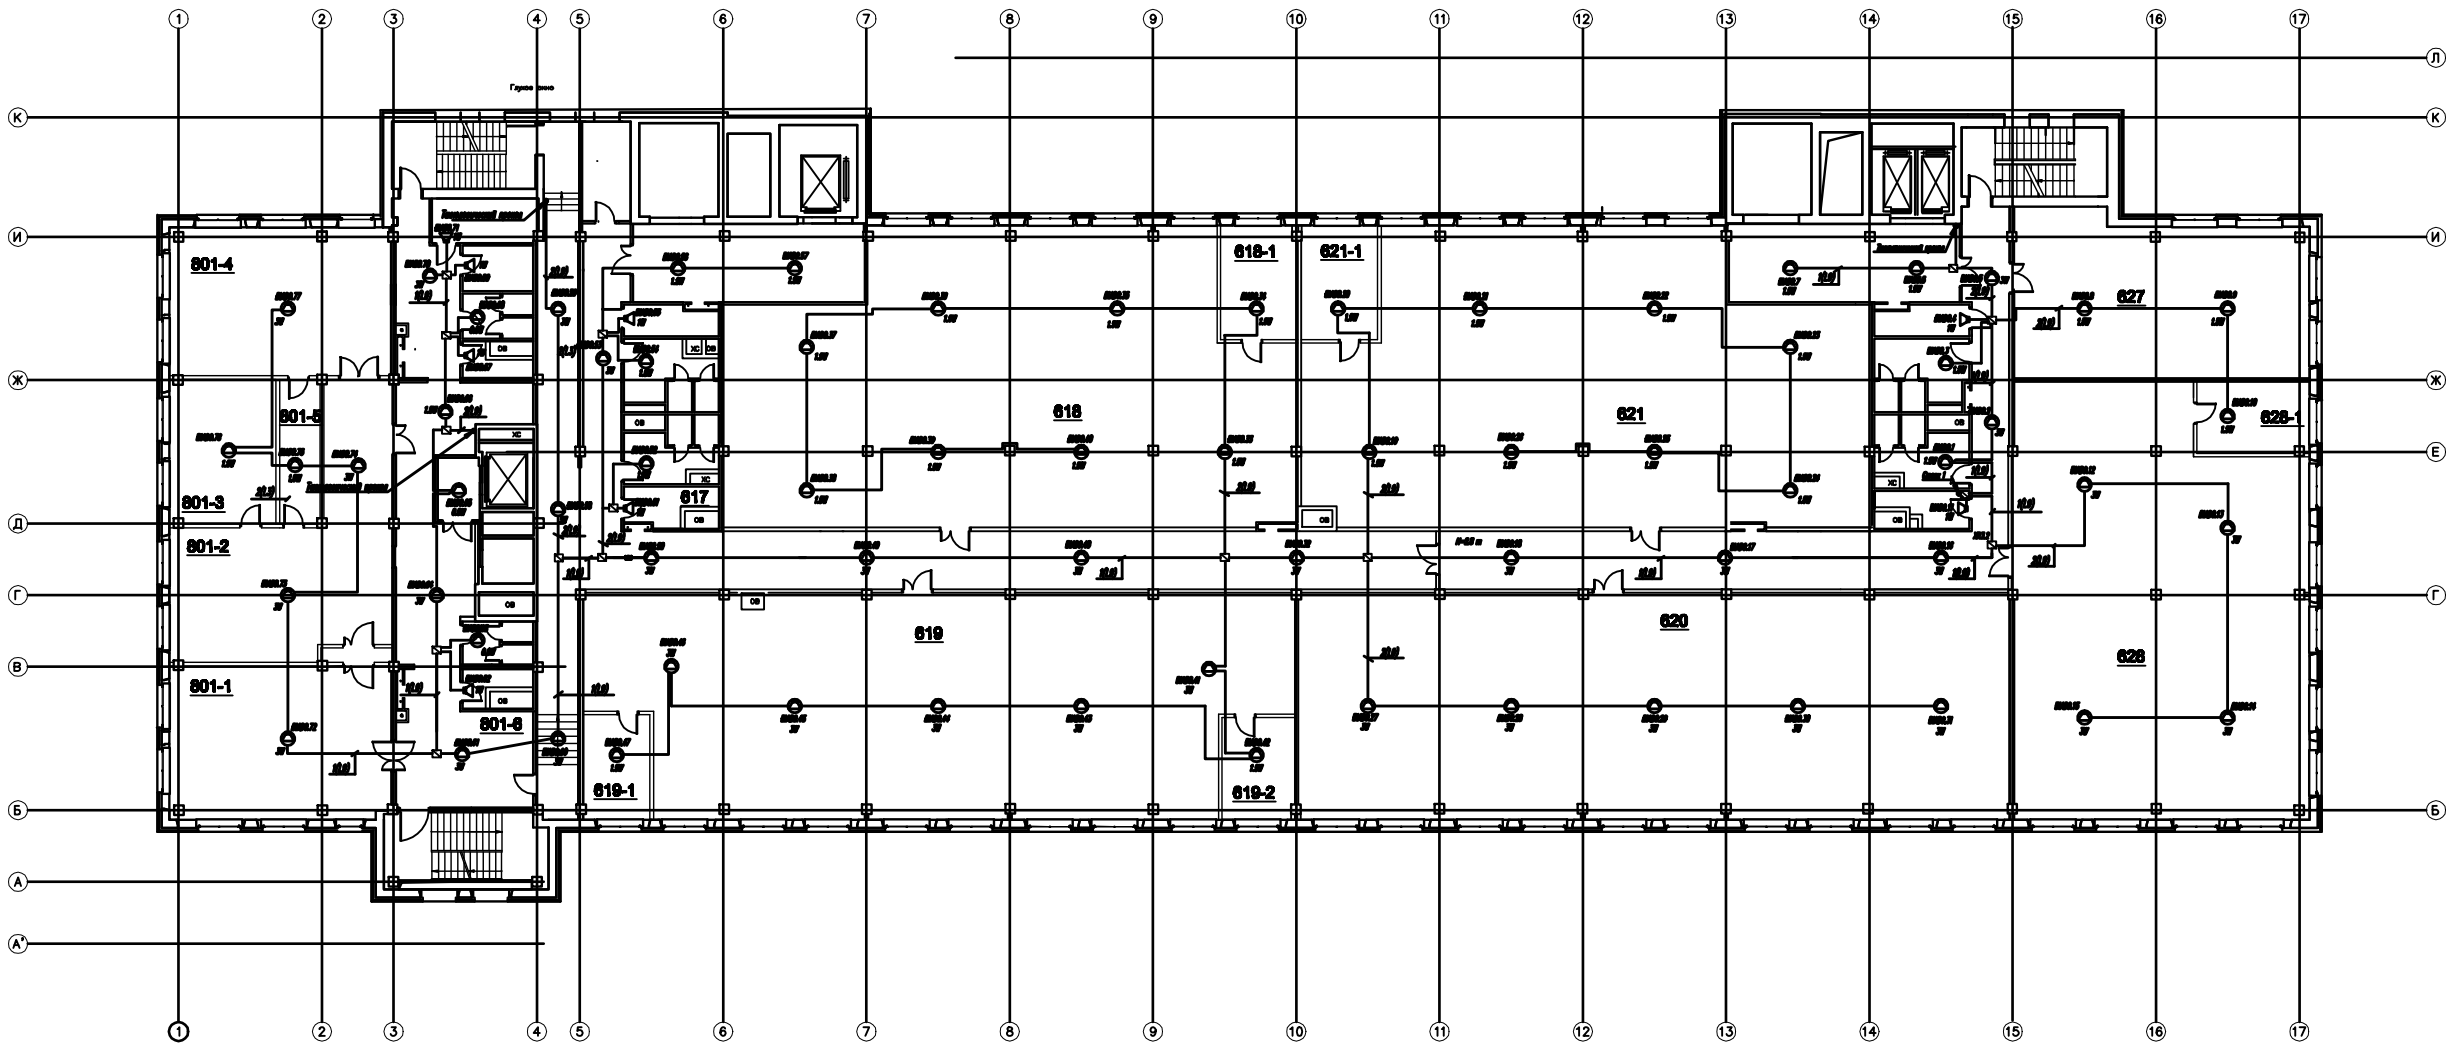

Марка поз.	Обозначение	Наименование Оборудования	Кол.	Масса ед.кг	Примечание
		Оборудование			
		Противопожарный клапан	8		
		Противопожарный нормальный	89		
		Воздухораспределитель	58		
		Материалы			
1		Кабель силовой медный			Указания 2
2		Кабель силовой медный			Указания 2

1.При выполнении монтажных и общестроительных работ должны соблюдаться требования СНиП 3.01.01-85 "Организация строительного производства", СНиП 3.01.03-84 "Геодезические работы в строительстве", СНиП 12-03-2001 "Безопасность труда в строительстве. Часть 1. Общие требования", СНиП 12-04-2002 "Безопасность труда в строительстве. Часть 2. Строительное производство".

Изм.	Кол.уч.	Лист	N док.	Подп.	Дата	ИСПОЛНИТЕЛЬНАЯ ДОКУМЕНТАЦИЯ	ИД.СОЭ.12-011
Разраб.		Водовой				Объект: Административное здание по адресу: г. Москва, Пресненская наб., д.8, стр. 1	
Проверил		Сосновский				Система оповещения и управления эвакуацией людей при пожаре	Стадия / Лист / Листов: ИД / 11 /
ГИП		Пономарев				8 этаж. Отм. +27,570 и +26,380 План расположения сети	ООО "ИСК ЮГОЛЬ"

Формат А1х3

Согласовано

Взам. инв. N

Подп. и дата

Инв. N подл.

ИСИ

ДИР 15.07.10