


Звукоусилительная установка.
Схема электропитания.

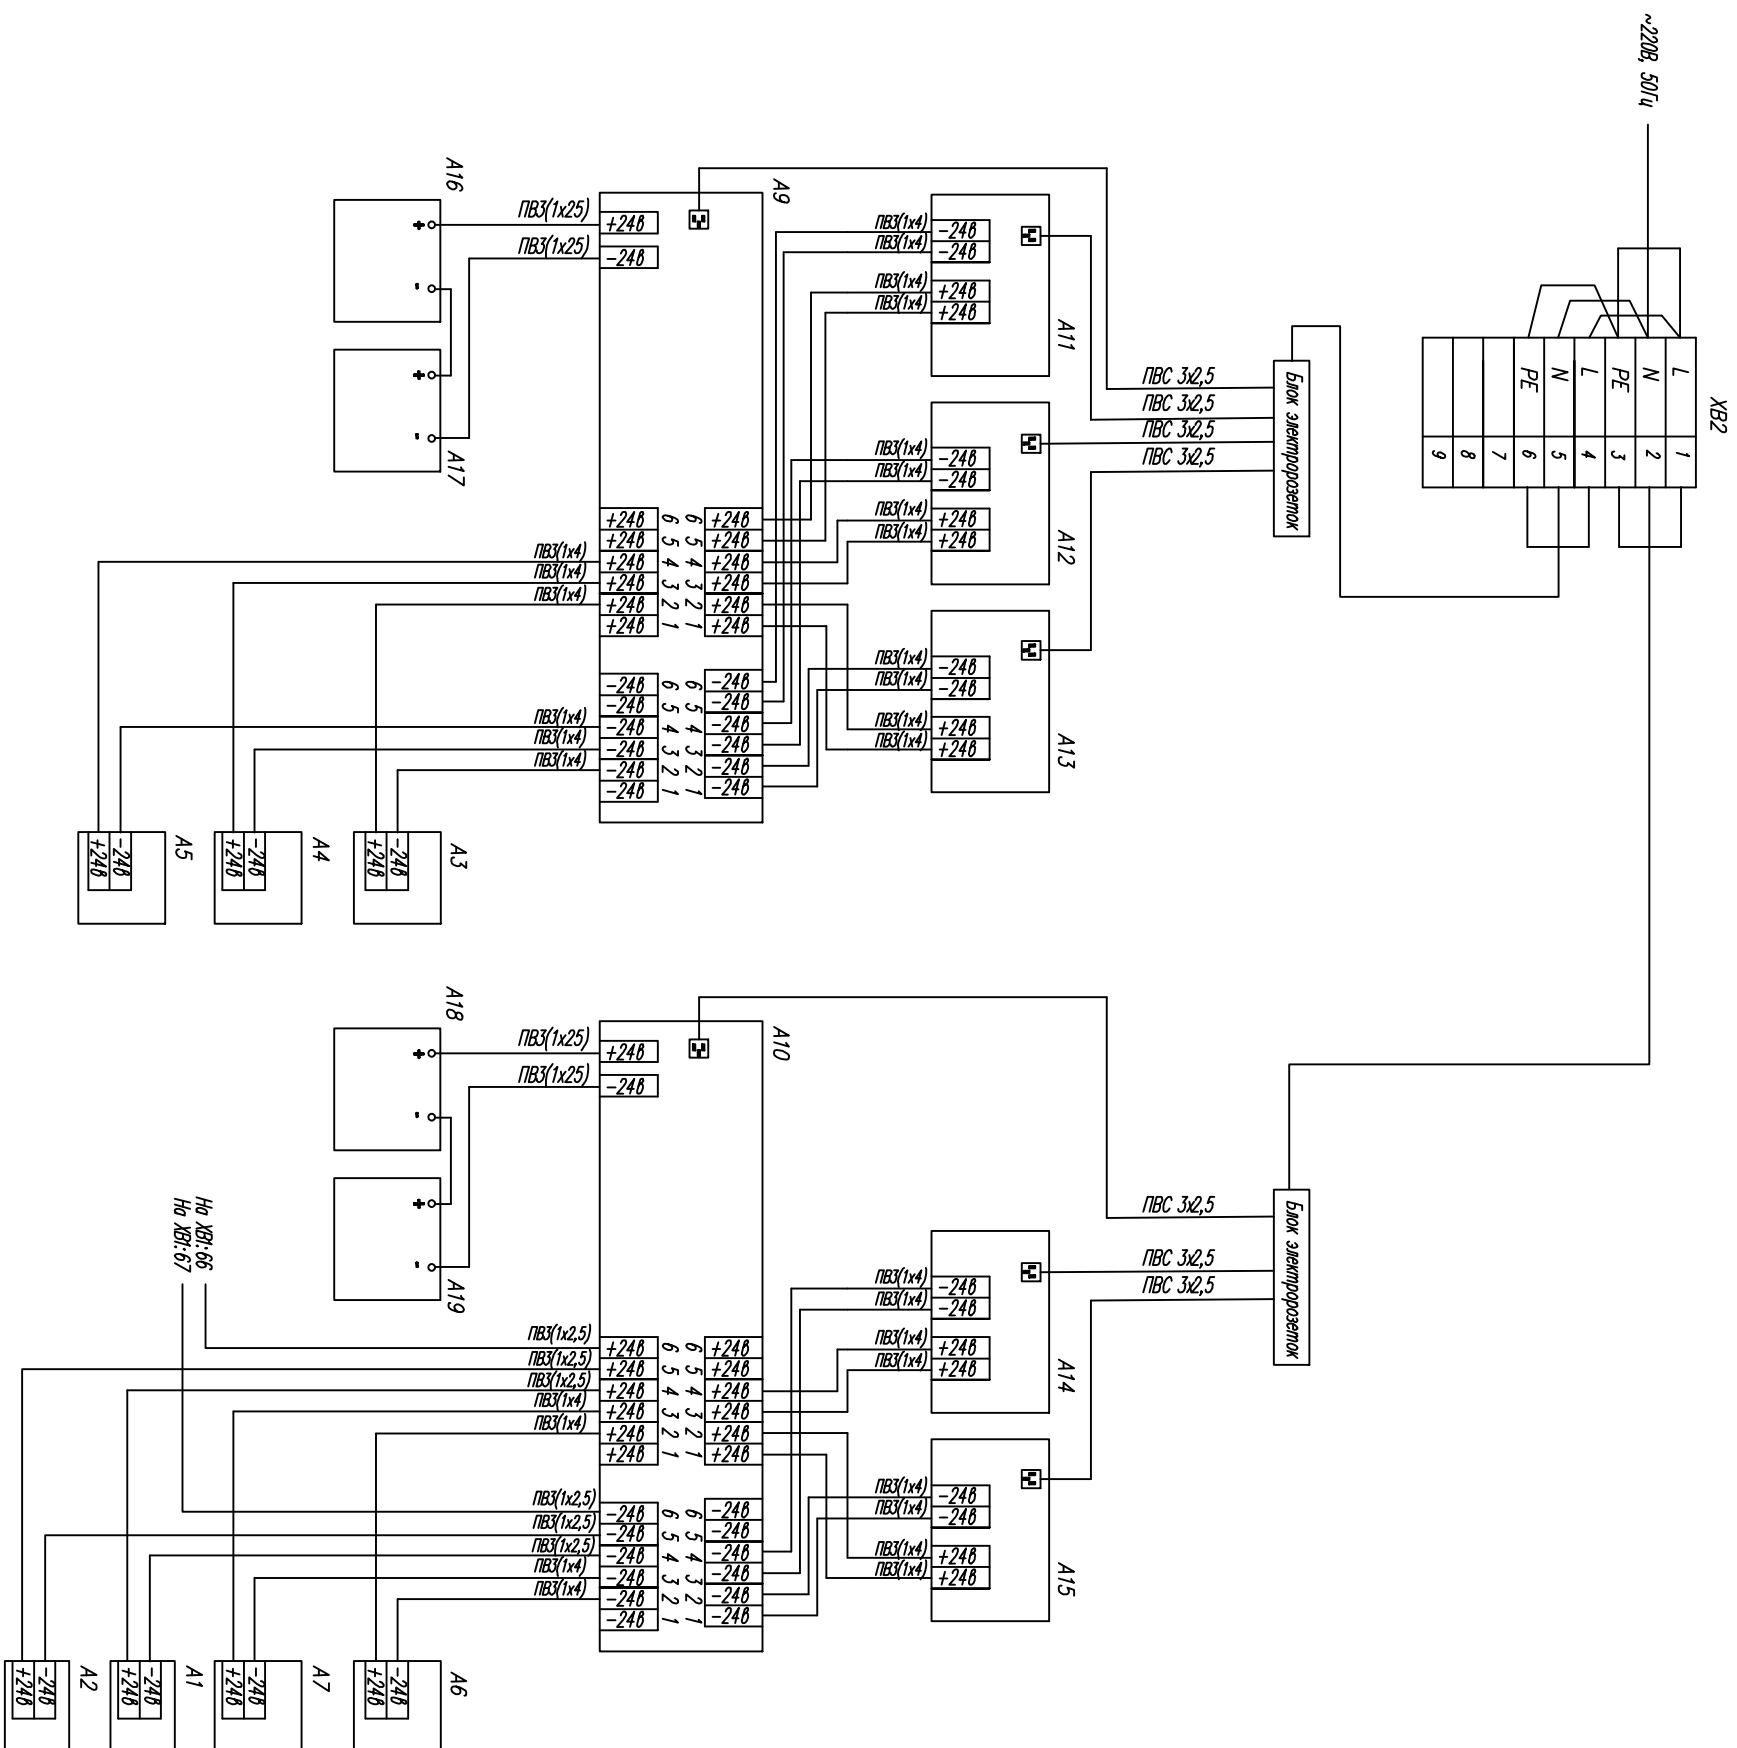

| Поз | Обозначение | Наименование | Код | Масса ед. из | Примечание |
|---------|-------------|-------------------------------|-----|-----------------|------------|
| | | Оборудование | | | |
| A1 | ИХ-2000 | Гидовая рама ИХ-2000 | 1 | | |
| A2 | ИХ-2000SF | Расширяющаяся рама ИХ-2000SF | 1 | | |
| A3-A7 | ИР-2421 | Усилитель мощности, 1х420 Вт | 5 | | |
| | | | | | |
| A9, A10 | ИХ-20000S | Блок двурядного питания | 2 | | |
| A11-A15 | ИХ-2000FS | Блок питания | 5 | | |
| A16-A19 | ДЛМ 1226 | Аккумулятор 12В, 26А/ч | 4 | | |
| XB2 | 304140 | Клеммник на DIN-рейку 6 мм.кв | 9 | | |
| | | | | | |
| | | | | | |

| | | | | |
|---|-----------|-------------------------|-------|----------|
| КС64-02-00 | | | | |
| Объект: Административное здание по адресу г. Москва, Подвешенная наб., д.8, стр. 1 | | | | |
| № | Акт | Планировка | Подп. | Дата |
| Разреш. | Нейшта | | | 05.07.10 |
| Проверка | Григор | | | 05.07.10 |
| Н.контра | Данилов | | | 05.07.10 |
| ГИП | Григорчук | | | 05.07.10 |
| Система оповещения и управления эвакуацией людей при пожаре | | Специфика | Лист | Листов |
| Звуково-световая установка | | Р | 14 | |
| Схема электропитания | | 000 "ИНТЕРТЕХПРОЕКТ" | | |