Схема расположения сети

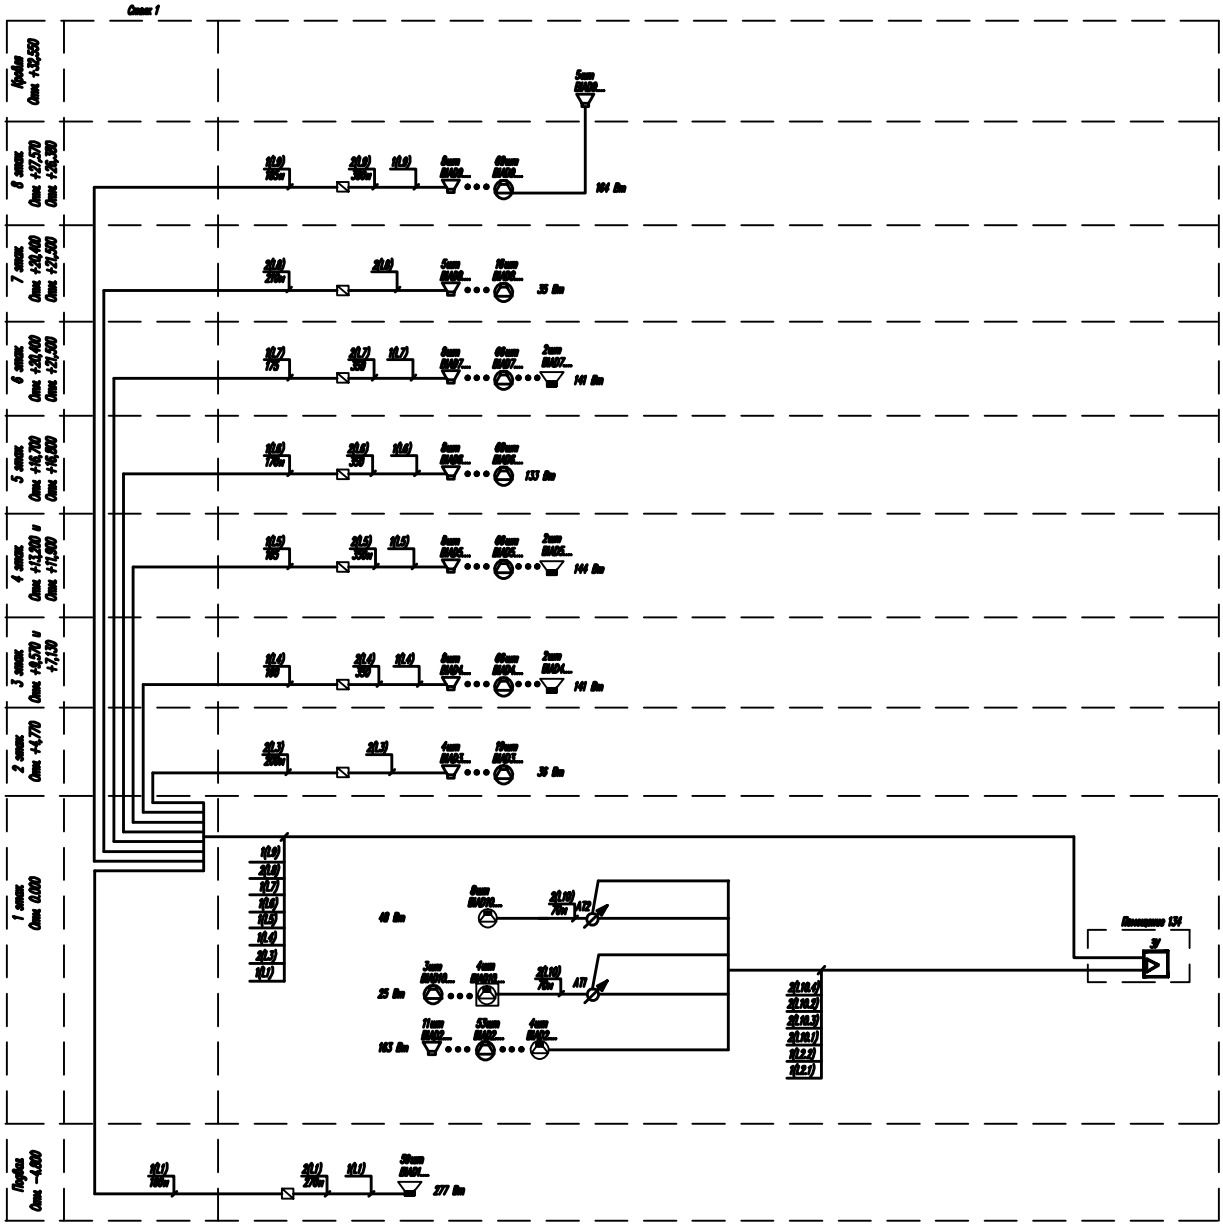

Марка Поз.	Обозначение	Наименование	Кол.	Масса кг,Л	Примечание
		Оборудование			
	B3-870	Громкоговоритель настенный	65		
	B3-880A	Громкоговоритель настенный	68		
	FC-1000	Громкоговоритель потолочный	427		
	F-1500SC EU	Громкоговоритель мачтовый	12		
	AT-500PR	Регулятор громкости звука	2		
		Коробка коммутационная	129		
	FU-200	Громкоговоритель прожекторный	4		
		Материалы			
1	NTK2m-FR.LS	Кабель систем оповещения 1x2x1,5	1600		в метрах
2	NTK2m-FR.LS	Кабель систем оповещения 1x2x0,75	4000		в метрах

Согласовано

Взам. инв. N

Подп. и дата 15.07.10

Инв. N подл. 10041

Изм.	Кол.уч.	Лист	N док.	Подп.	Дата
Разраб.		Войнов			
Проверил		Скотников			
ГИП		Понетайкин			

ИСПОЛНИТЕЛЬНАЯ ДОКУМЕНТАЦИЯ ИД.СОУЭ.12–011

Объект: Административное здание по адресу: Г. Москва, Павелецкая наб., д.8, стр. 1

Система оповещения и управления эвакуацией людей при пожаре

Стадия	Лист	Листов
ИД	2	

Схема расположения сети

ООО "ИСК ТЕКТОН"

Формат А1