Подвал. Отм. -4,800.
План расположения сети
М 1:100

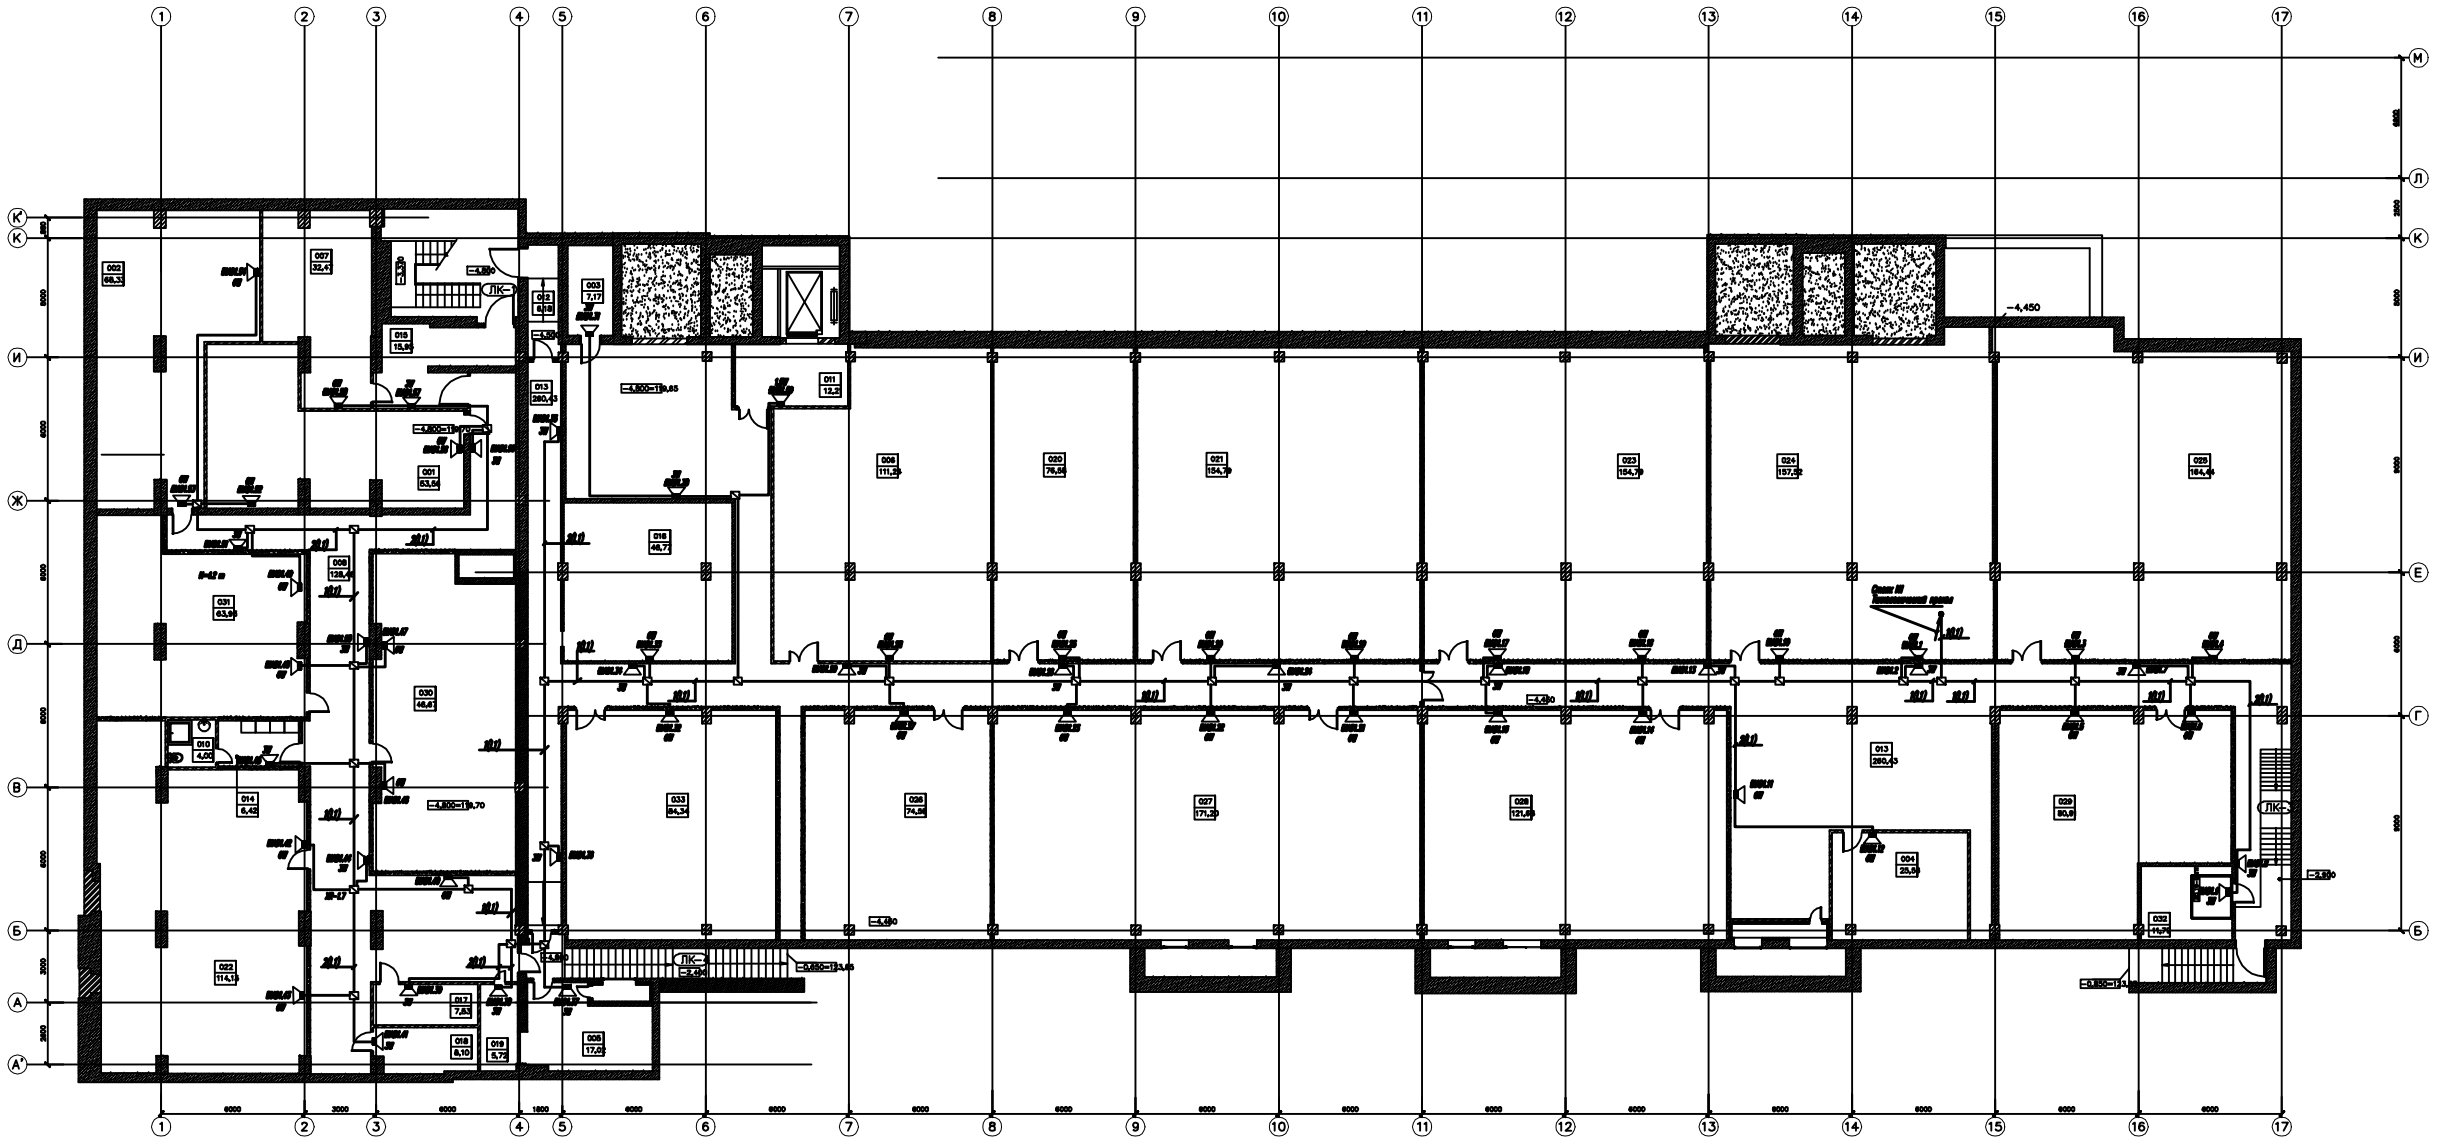

Экспликация помещений.

N° по плану	Наименование	Площадь м2
001	Помещение ИТП	53,56
002	Насосная станция для хозпитьевого водоснабжения	69,33
003	Электрощитовая	7,17
004	Помещение приточной вентиляции	35,09
005	Помещение вентиляции подпора	17,02
006	Помещение холодильного центра	11,24
007	Насосная станция пожаротушения	32,47
008	Тех.ческий коридор	128,46
009	Лестничная клетка ЛК1	30,04
010	Санузел	4,00
011	Тамбур-шлюз	12,21
012	Тамбур-шлюз	6,18
013	Коридор	280,43
014	Раздевалка	6,42
015	Тамбур-шлюз	15,85
016	Подсобное помещение	46,77
017	Венткамера-1	7,53
018	Венткамера-2	8,10
019	Воздухозаборная камера	5,72
020	Подсобное помещение	76,58
021	Подсобное помещение	154,79
022	Подсобное помещение	114,13
023	Подсобное помещение	154,79
024	Подсобное помещение	157,52
025	Подсобное помещение	164,44
026	Подсобное помещение	74,56
027	Подсобное помещение	171,20
028	Подсобное помещение	121,68
029	Подсобное помещение	80,91
030	Подсобное помещение	46,67
031	Подсобное помещение	63,93
032	Подсобное помещение	11,79
033	Подсобное помещение	84,34

ТЭП

Общая площадь этажа – 2600,50м2
Полезная площадь этажа – 2362,49м2
Расчетная площадь этажа – 63,88м2

Марка Поз.	Обозначение	Наименование	Кол.	Масса ед.кг	Примечание
		Оборудование			
	ВК-ОВ	Приточная установка	69		
		Воздухонагреватели	69		
		Материалы			
1	ВПВ2в-Р90.8	Кабель силовой ВВГнг(А)			Уточнить
2	ВПВ2в-Р90.8	Кабель силовой ВВГнг(А)			Уточнить

1. При выборе оборудования, изображенном чертеже, возможно изменение габаритных размеров, а также расположение штуцеров и фланцев. Окончательный выбор оборудования производить по согласованию с заказчиком.

Изм.	Кол.уч.	Лист	N док.	Подп.	Дата	ИСПОЛНИТЕЛЬНАЯ ДОКУМЕНТАЦИЯ	НД.СОЗ.12–ОП
Разраб.	Водовой					Объект: Административное здание по адресу: г. Москва, Павелецкая наб., д.8, стр. 1	
Проверил	Осипенков					Система оповещения и управления эвакуацией людей при пожаре	Стадия: НД; Лист: 3; Листов:
ГИП	Пономарев					Подвал. Отм. -4,800. План расположения сети	ООО "МСК ТЕПЛОН"

Формат А1х3

Согласовано

Инв. N подл. | Подп. и дата | Взам. инв. N

15.07.10