ПЛАН 1–го этажа НА ОТМ.0,000

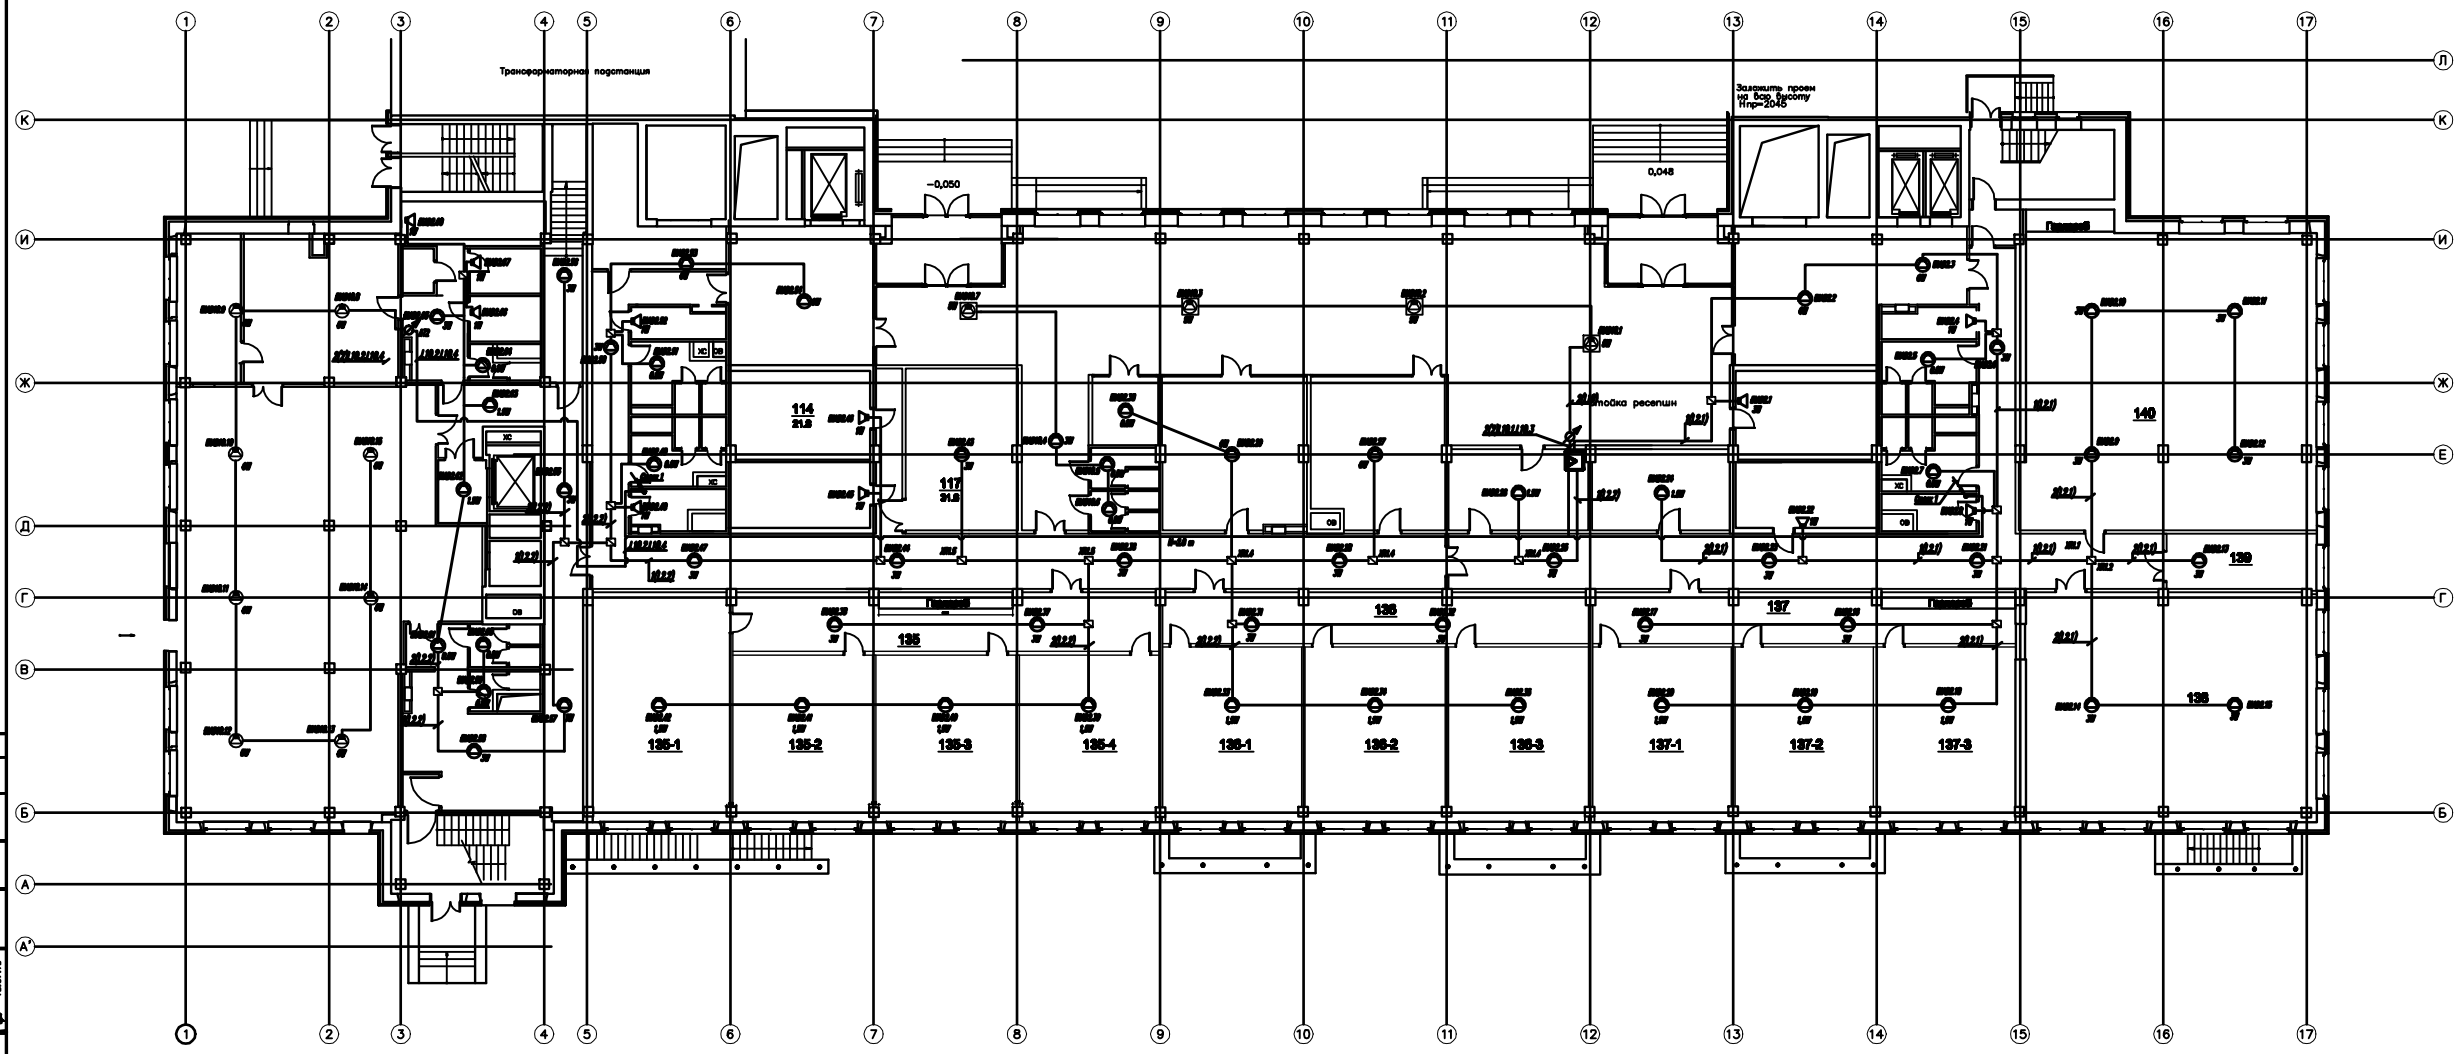

Марка поз.	Обозначение	Наименование	Кол.	Масса ед.кг	Примечание
		Оборудование			
	РО-02Р	Оповещатель звуковой	89		
	РМИЗ-02.02	Оповещатель звуковой	12		
	ЛУЧ-02А	Оповещатель звуковой	19		
	РМ-02	Оповещатель комбинир.	4		
	ИПР-02РВ	Ящик управляющий	2		
		Приборы индикации	18		
1	ВТС2пг-FRLS	Кабель силовой			Указано в т.
2	ВВГнг(А)-FRLS	Кабель силовой			Указано в т.

1. При выполнении монтажных работ руководствоваться инструкциями по монтажу оборудования, действующими на территории РФ.

								ИСПОЛНИТЕЛЬНАЯ ДОКУМЕНТАЦИЯ			КД.СОЮЗ.12–011	
								Объект: Административное здание по адресу: г. Москва, Павелецкая наб., д.8, стр. 1				
Изм.	Кол.уч.	Лист	№док.	Подп.	Дата							
Разраб.		Войнов						Система оповещения и управления эвакуацией людей при пожаре	Стадия	Лист	Листов	
Проверил		Сенгилеев							КД	4		
ГИП		Пивоваров						1 этаж. Отм. 0.000. План расположения сети	ООО "ИСК ТЕХПОЛ"			

Формат А1х3