ПЛАН НА ОТМ.16,800 (4-й этаж Блока Б, 5 этаж Блока А)
М 1:100

ПЛАН НА ОТМ. 16,800. (5-й этаж Блок А)

ПЛАН НА ОТМ.16.800 (4-й этаж Блок Б)

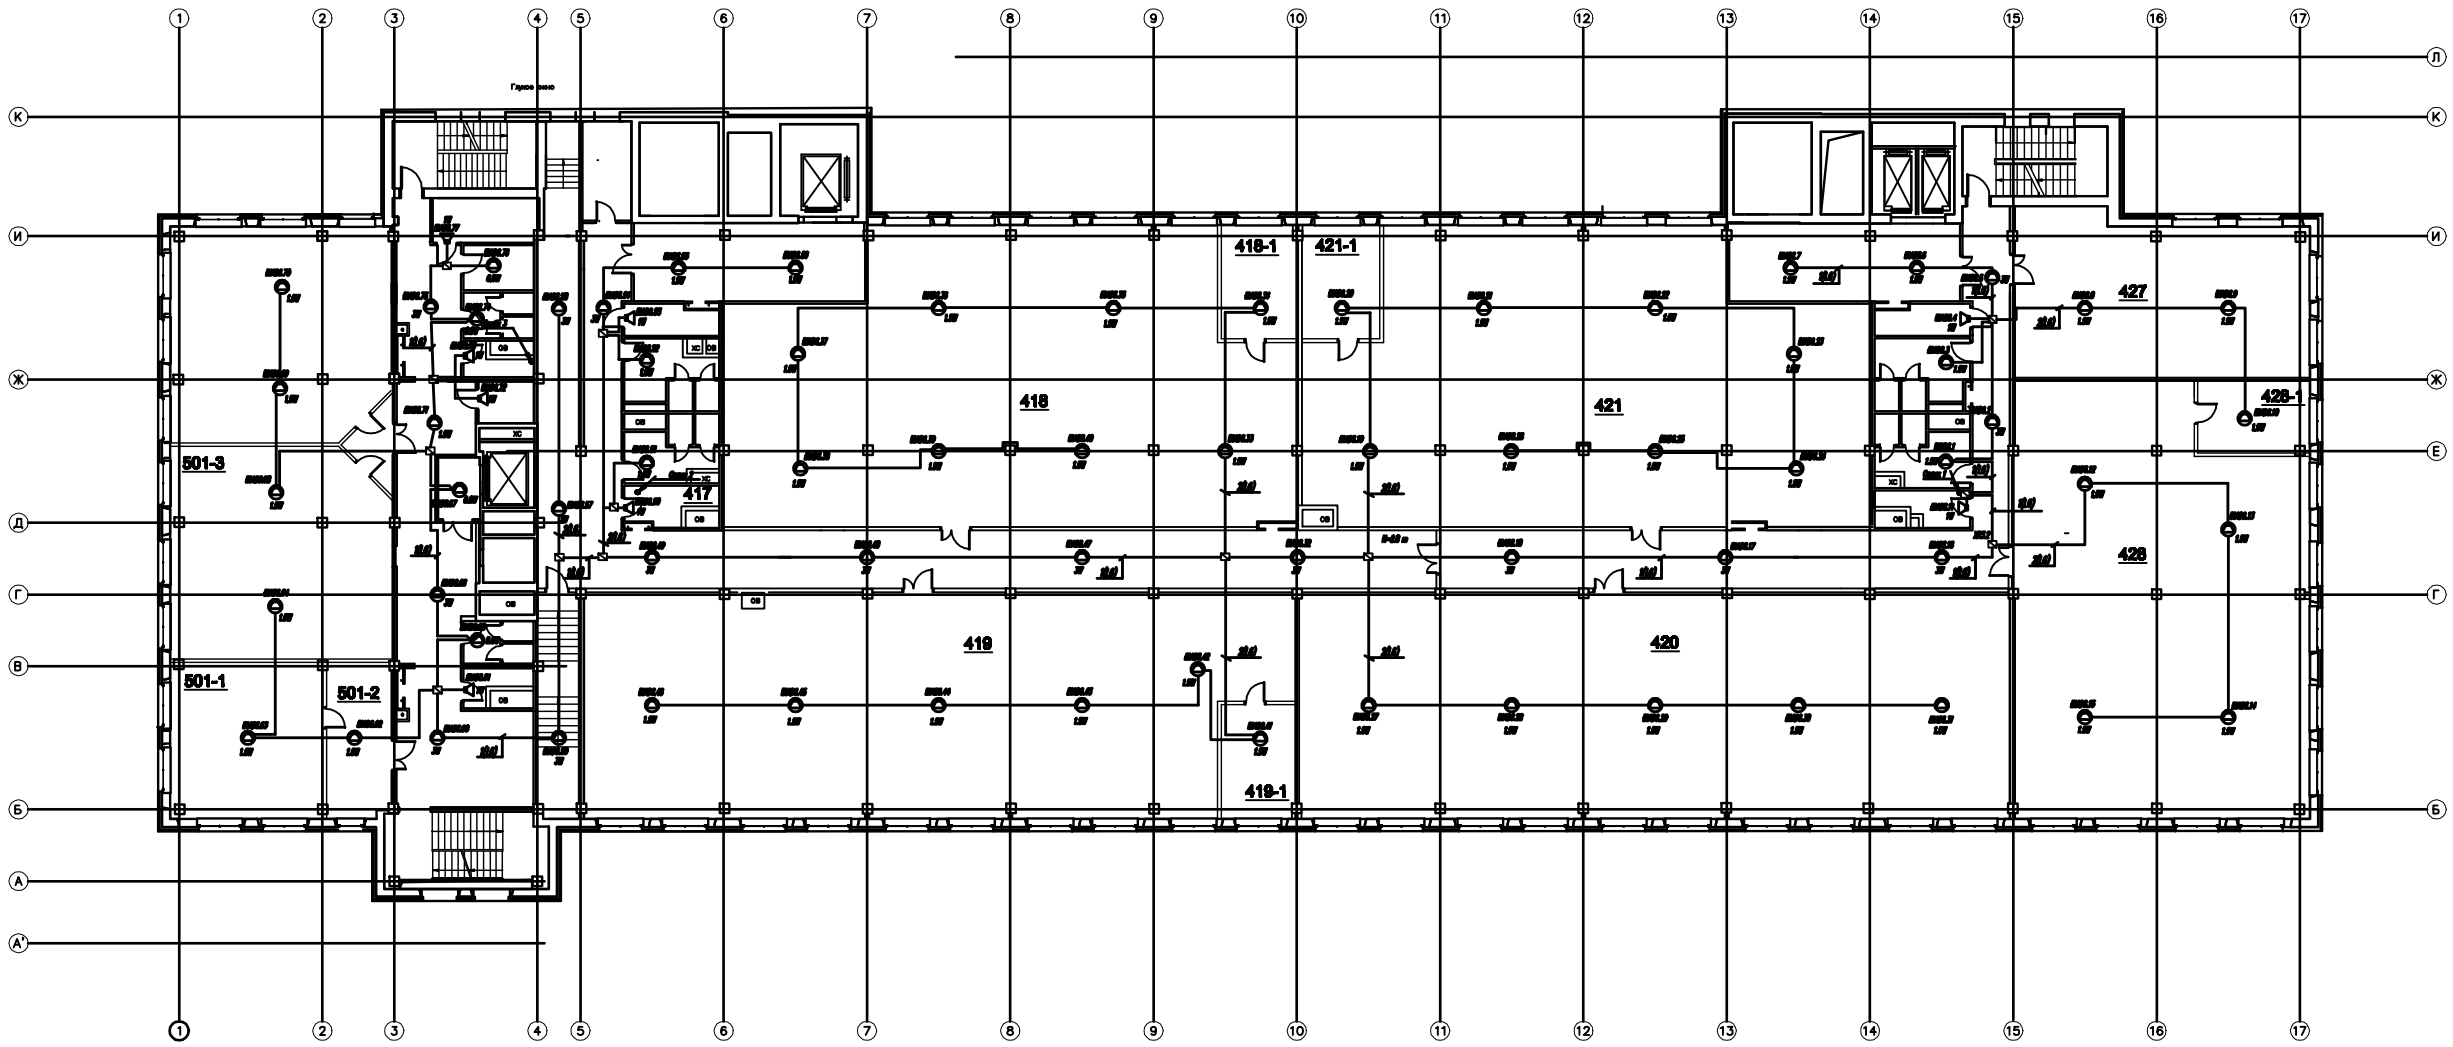

Позиция Поз.	Обозначение	Наименование	Кол.	Масса кг	Примечание
		Оборудование			
▽	ПК-02В	Оповещатель звуковой	8		
⊙	КР-02В	Оповещатель световой	69		
⊠		Приборы управления	43		
		Материалы			
1	ВВГнг-FRLS	Кабель силовой медный 1кВ			Уточнить
2	ВВГнг-FRLS	Кабель силовой медный 1кВ			Уточнить

1.При выполнении монтажных работ, необходимо строго соблюдать требования СНиП 3.05.06-85 "Электрические устройства", требования ПУЭ, ПТЭ и ПТБ при монтаже электрооборудования.

Изм.	Кол.уч.	Лист	N док.	Подп.	Дата	ИСПОЛНИТЕЛЬНАЯ ДОКУМЕНТАЦИЯ	НД.СОКЗ.12-011
						Объект: Административное здание по адресу: г. Москва, Подмосковье мкр, д.8, стр. 1	
Разраб.		Власов				Система оповещения и управления эвакуацией людей при пожаре	Стадия: НД; Лист: 8; Листов:
Проверил		Сахнович					
ГИП		Пономарев				5 этаж Отм. +16,800 и +16,700 План расположения сети	ООО "МСК 1520ГК"

Формат А1х3

Согласовано

Взам. инв. №

Подп. и дата 15.07.10

Инв. № подл. 10041