


Разрез 2 - 2

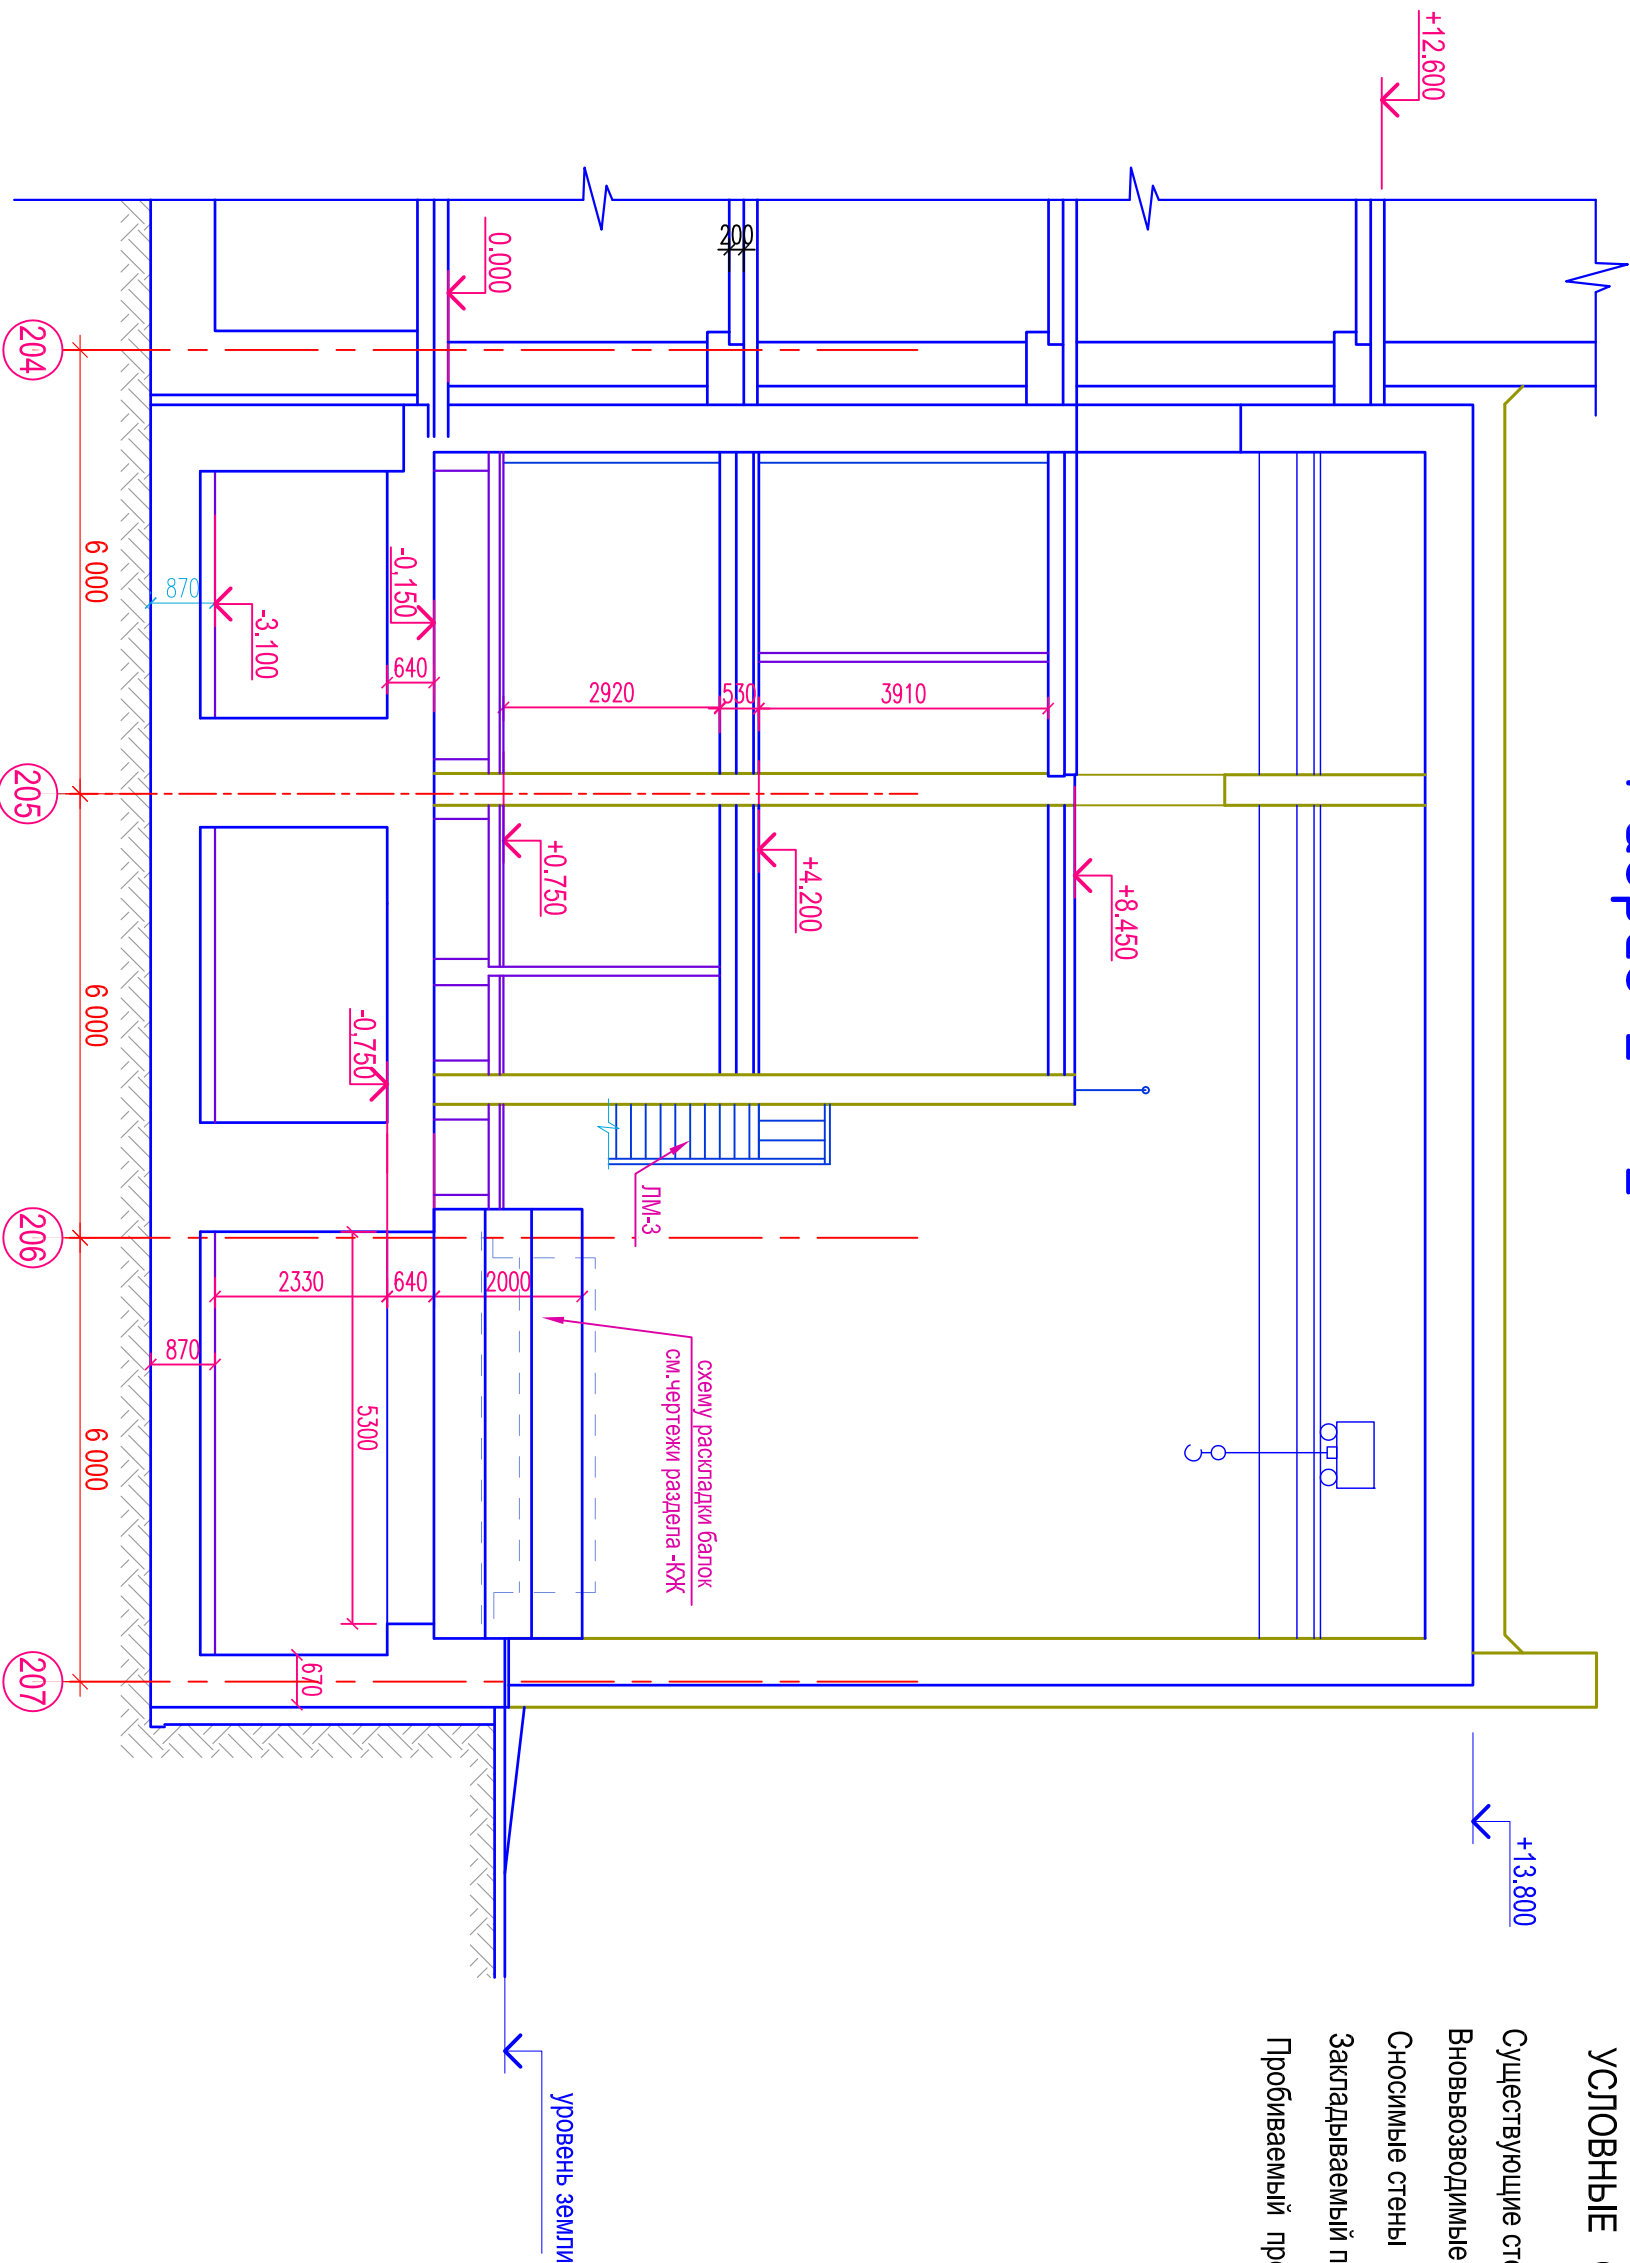

- УСЛОВНЫЕ ОБОЗНАЧЕНИЯ
- Существующие стены
 - Вновьвозводимые стены
 - Носимые стены
 - Закадываемый проем
 - Пробиваемый проем

Согласовано:						

Инв. N подл.	Подпись и дата	Взам. инв. N

						ПНСА.158- АР		
						ОАО «НИИТФА», г. Москва, Варшавское шоссе, дом 4/6 Техническое перевооружение лабораторного корпуса		
Изм.	Кол.уч.	Лист	N док.	Подпись	Дата	Создание центра по разработке, производству и инжиниринговому сопровождению оборудования для синтеза циклотронных радиофармпрепаратов		
ГИП		Короженко						
Исполнил		Блондина						
Проверил		Блондина						
Норм. контр.		Куделка				Разрез 2-2		
						ЗАО "НПО "Спецпроект"		