

Разрез 3 - 3


- УСЛОВНЫЕ ОБОЗНАЧЕНИЯ
- Существующие стены

Вновьвозводимые стены

Носимые стены

Закадыаемый проем

Пробиваемый проем

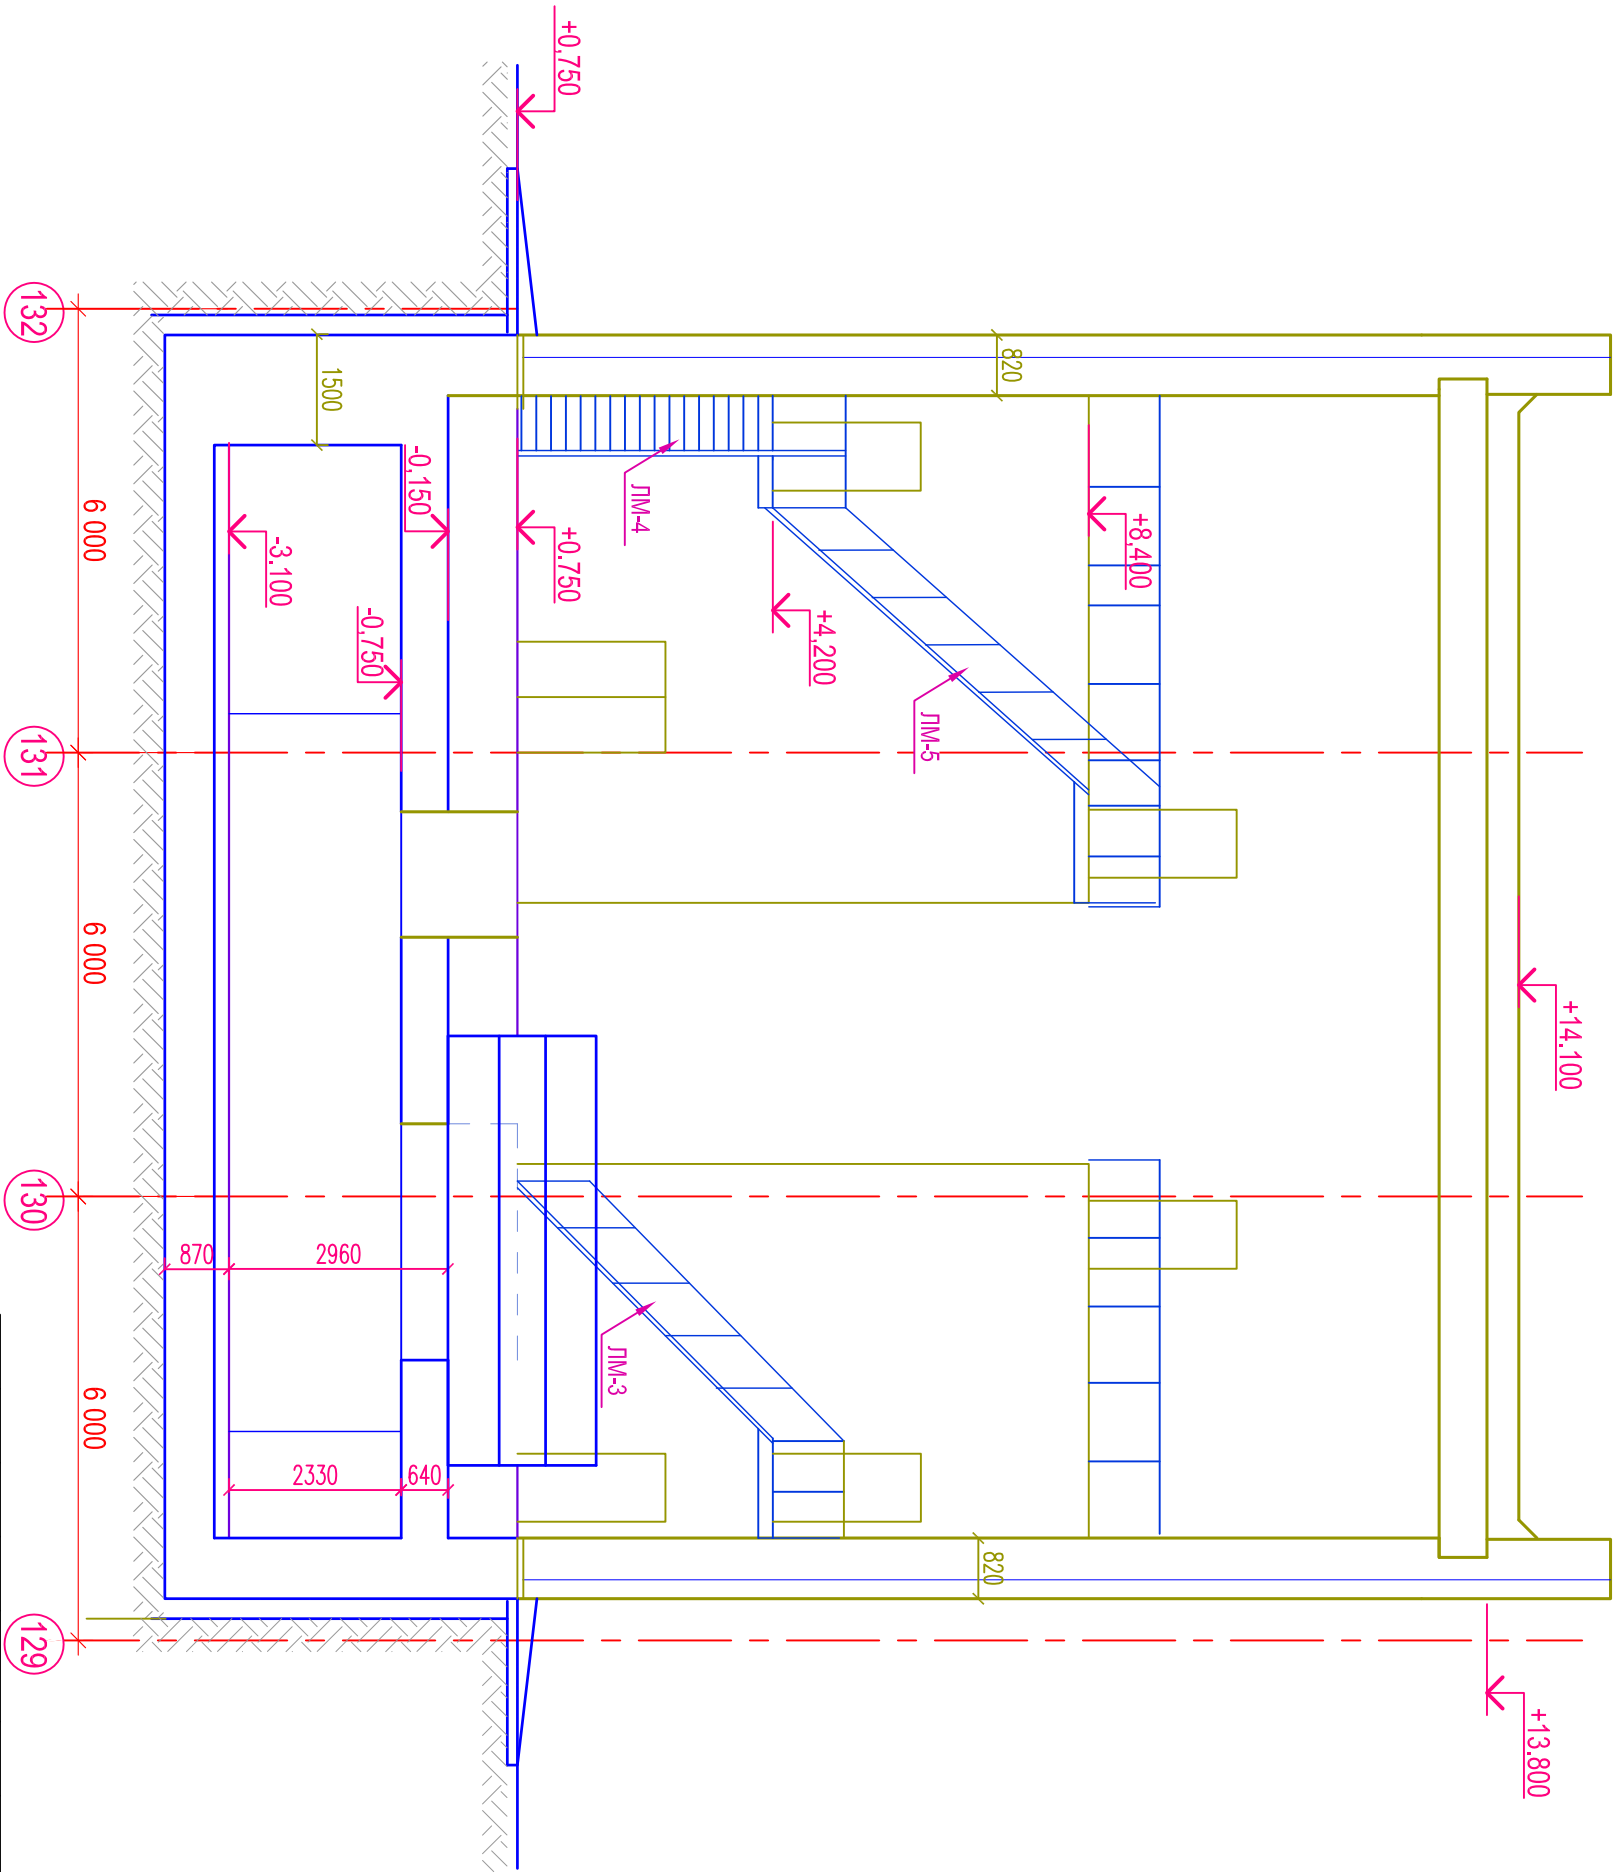

Согласовано:						
Инв. N подл.	Подпись и дата	Взам. инв. N				

ПНСА.158- АР										
Изм.	Кол.уч.	Лист	№ док.	Подпись	Дата					
ГПП		Коробченко								
Исполнил		Блондина								
Проверил		Блондина								
Норм. контр.		Куделка								
ОАО «НИИТФА», г. Москва, Варшавское шоссе, дом 4/6 Техническое перевооружение лабораторного корпуса										
						Создание центра по разработке, производству и инжиниринговому сопровождению оборудования для синтеза циклотронных радиофармпрепаратов				
Разрез 3-3					ЗАО "НПО "Спецпроект"					
			Смодия	Лист	Листов					
			П	9	XX					