


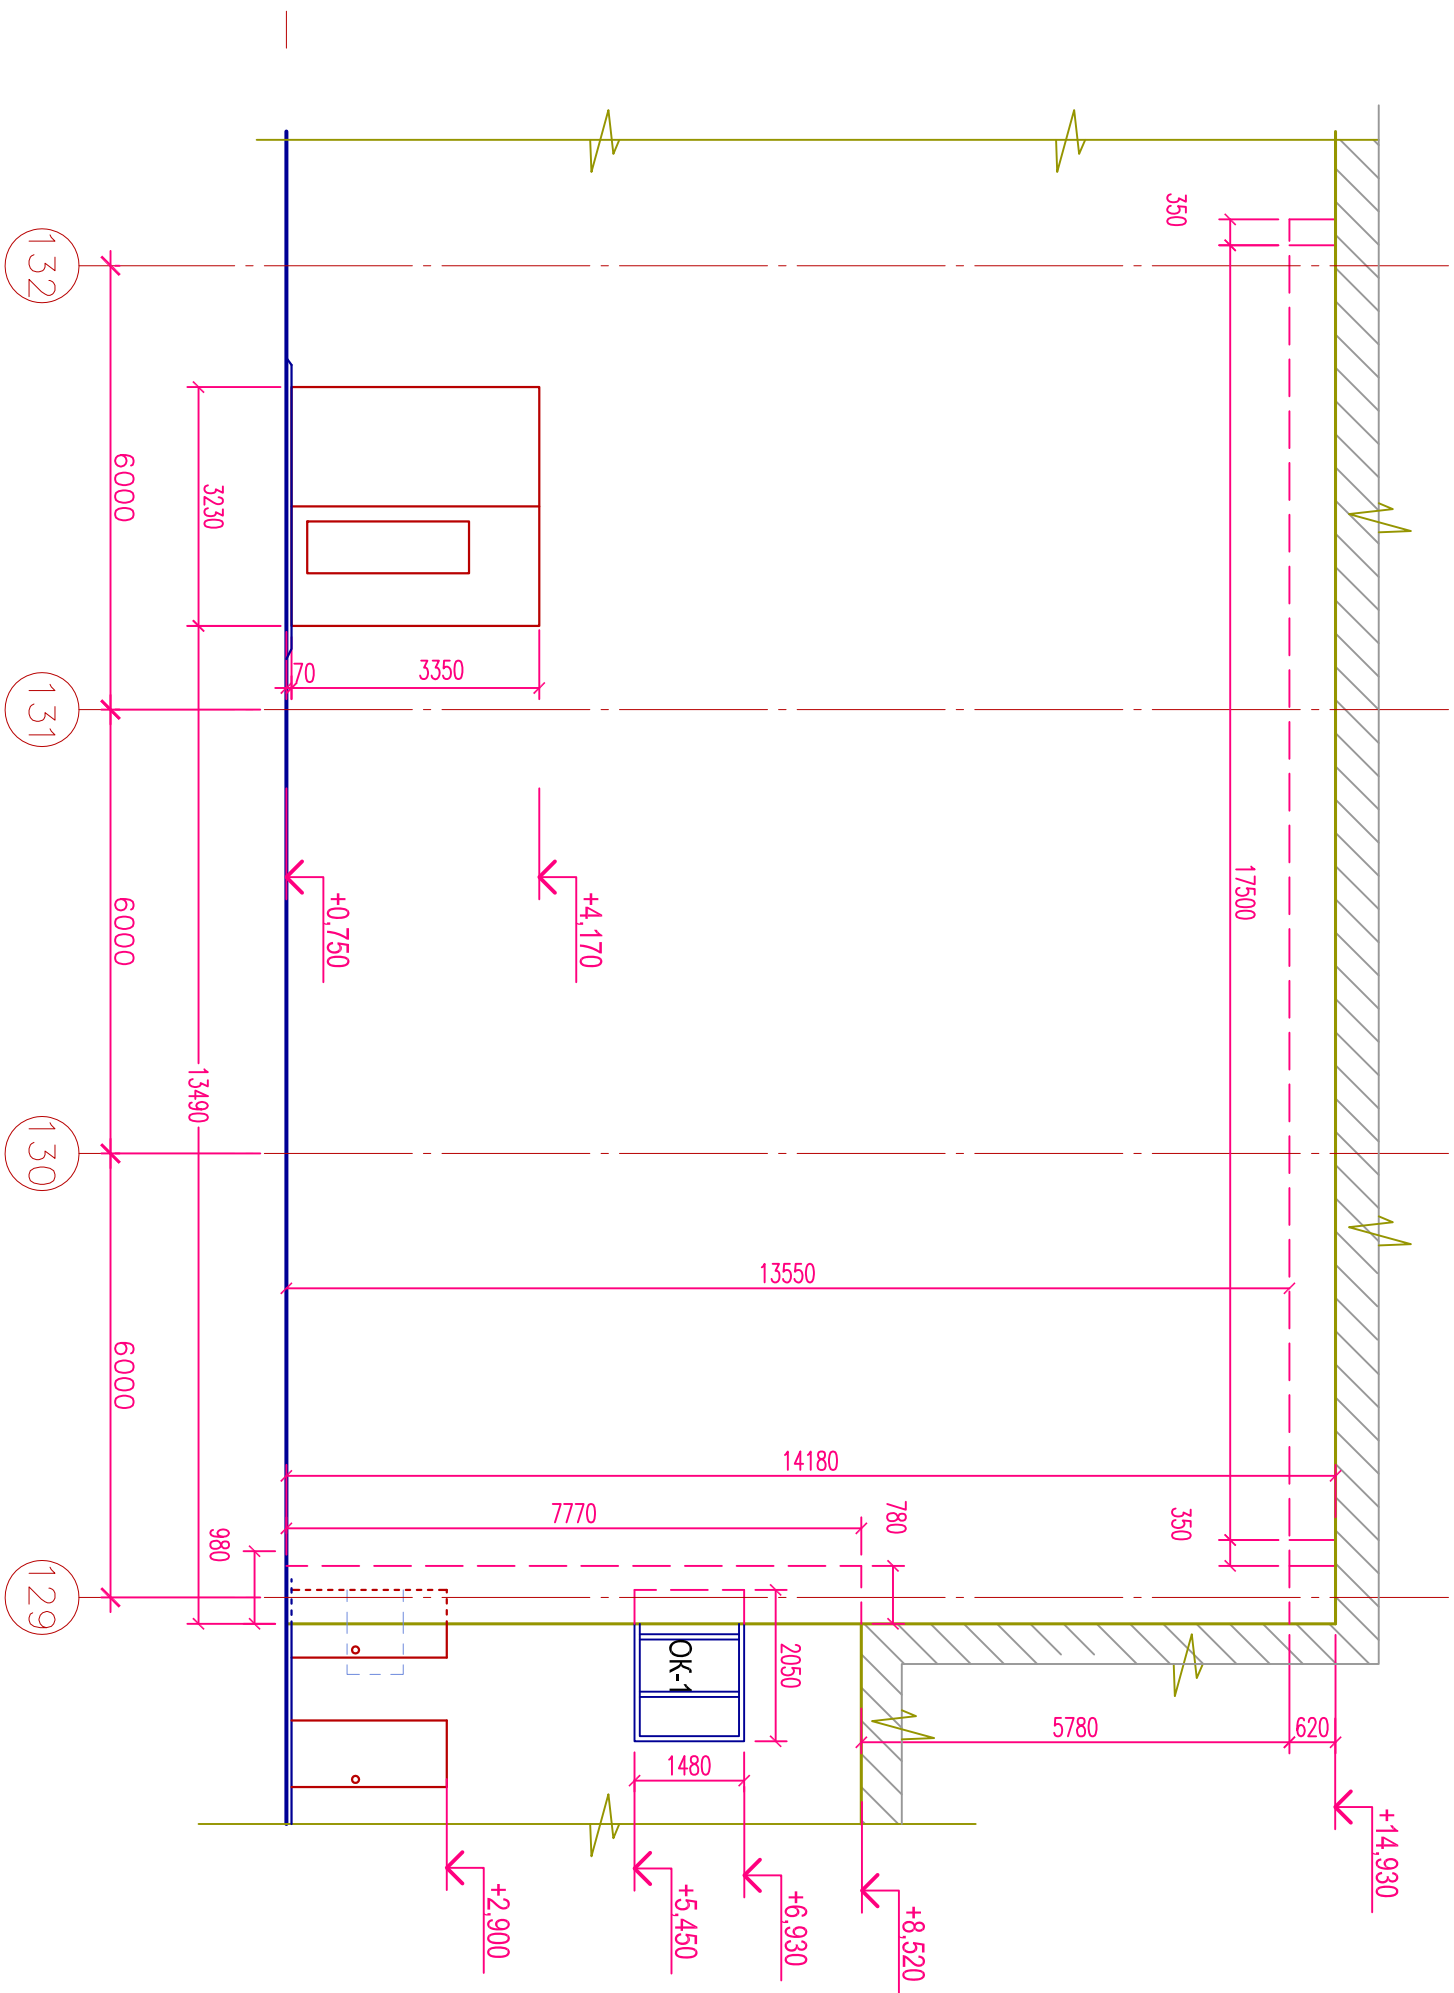



			Согласовано:			
Инв. N подл.	Подпись и дата	Взам. инв. N				



УСЛОВНЫЕ ОБОЗНАЧЕНИЯ

- | | |
|------------------------|---|
| Существующие стены |  |
| Вновь возводимые стены |  |
| Сносимые стены |  |
| Заказываемый проем |  |
| Пробиваемый проем |  |

							ПНСА.158-АР		
							ОАО «НИИТФА», г. Москва, Варшавское шоссе, дом 4/б Техническое перевооружение лабораторного корпуса		
Изм.	Кол.уч.	Лист	N док.	Подпись	Дата				
ГИП		Короженко							
Исполнил		Блондина							
Проверил		Блондина							
Норм. контр.		Куделка					Создание центра по разработке, производству и унифицированию сопроводению оборудования для синтеза циклопронных радиофармацевтиков		
фрагмент фасада в осях 132 - 129							ЗАО "НПО "Спецпроект"		
							Смодия	Лист	Листов
							П	11	XX