
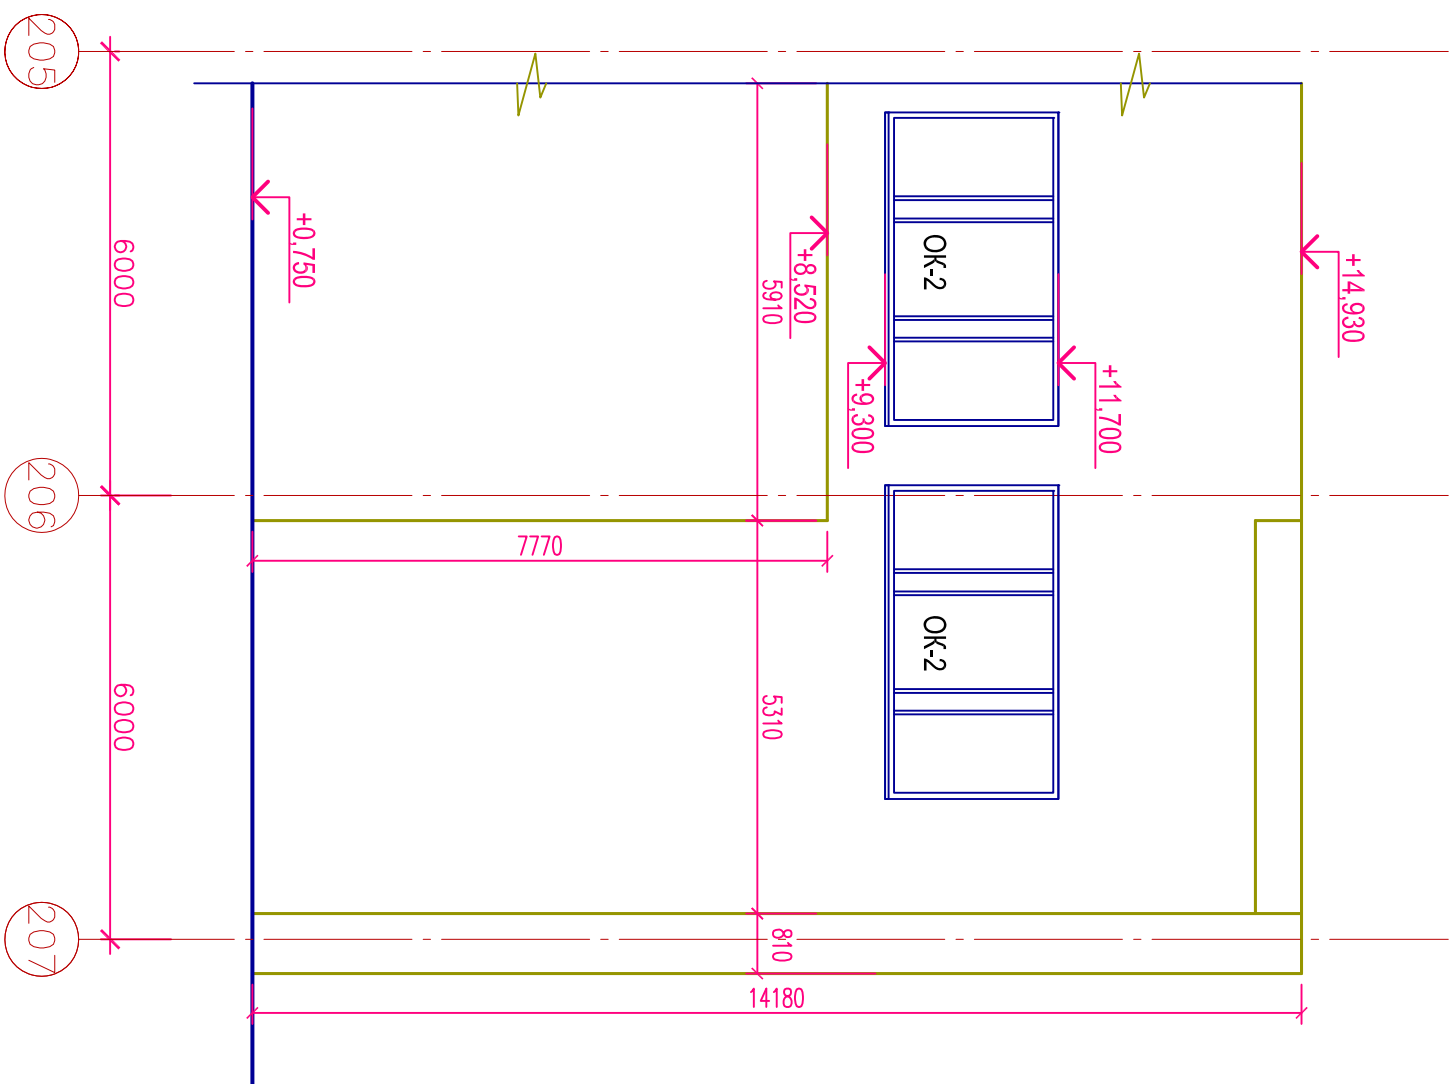


			Согласовано:			
Инв. N подл.	Подпись и дата	Взам. инв. N				

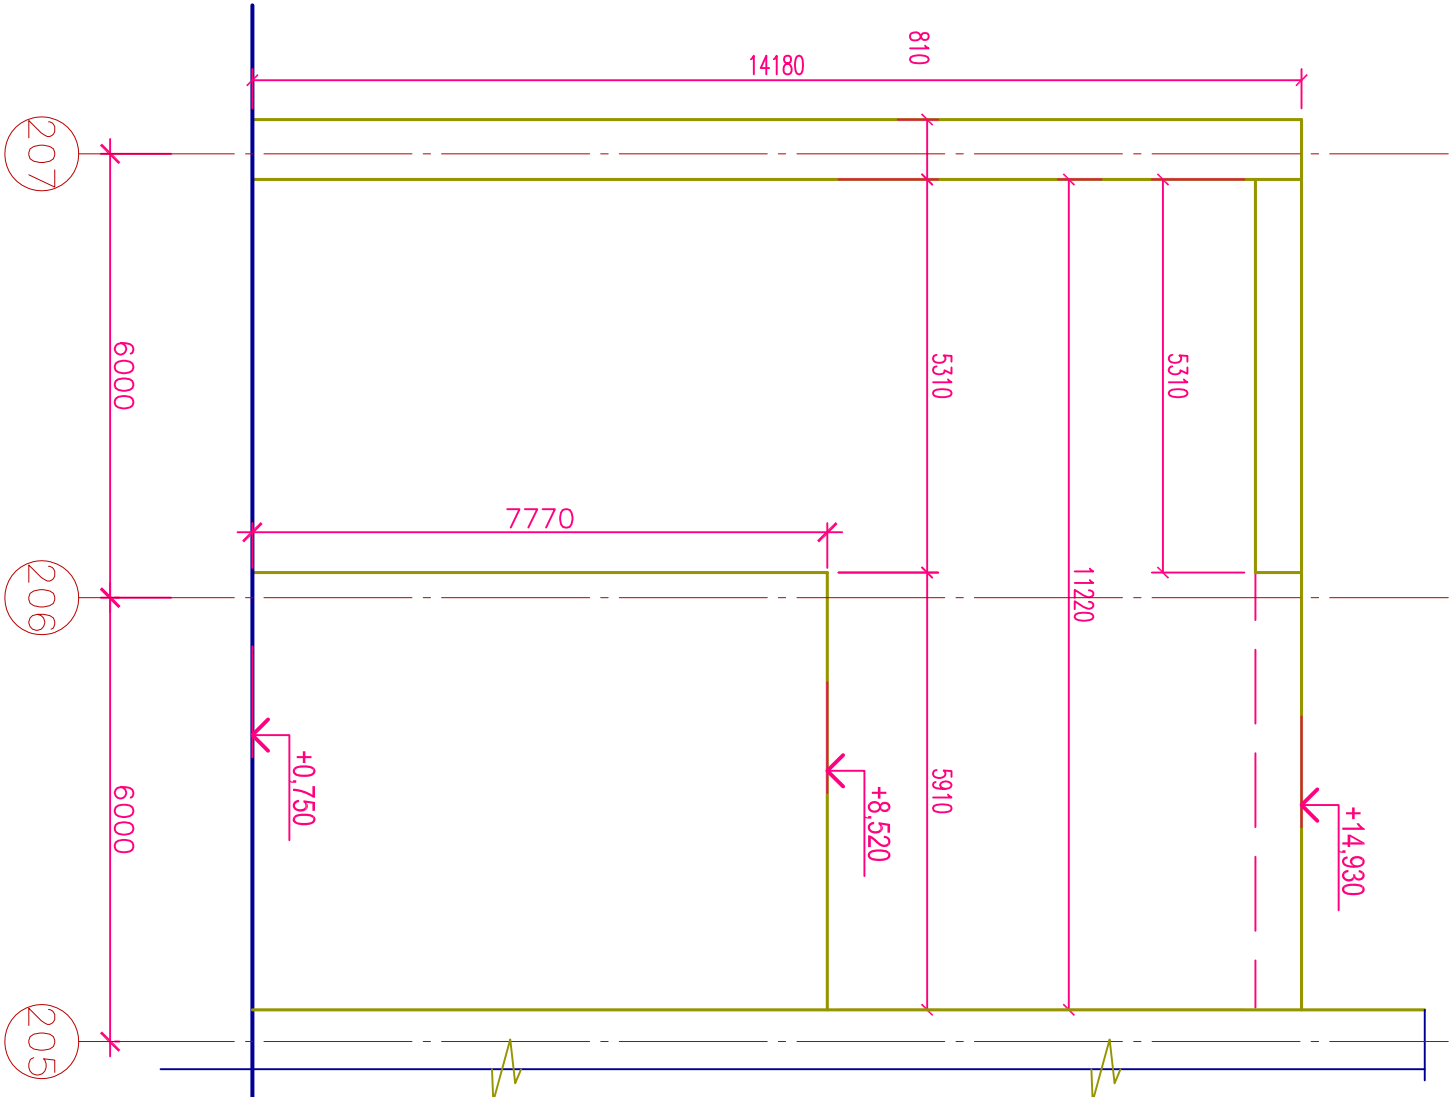

УСЛОВНЫЕ ОБОЗНАЧЕНИЯ

Существующие стены

ВНОВЬВОЗВОДИМЫЕ СТЕНЫ

Сносимые стены

Закладываемый проем

Пробиваемый проем

[illegible]