

УСЛОВНЫЕ ОБОЗНАЧЕНИЯ

- Существующие стены
- Вновьвозводимые стены
- Сносимые стены
- Закладываемый проем
- Пробиваемый проем

ВЕДОМОСТЬ ЭЛЕМЕНТОВ ЗАПОЛНЕНИЯ ДВЕРНЫХ ПРОЕМОВ.

Марка.	Обозначение.	Наименование.	Кол.	Масса ед. кт.	Примечани е
7	ГОСТ 14624-84	ДГ 21-9 п	8		
10	ГОСТ 31173-2003	ДСВ 21-9 п	2		
11	ГОСТ 31173-2003	ДСВ 21-13	1		
12	ГОСТ 31173-2003	ДСВ 21-20	1		
13	ГОСТ 6629-88	ДГ 19-7п	2		

Экспликация помещений

Номер помещени я	Наименование	Площадь, м² поме щения	Кат.* поме щения
301	Кабинет руководителя производственного комплекса	31,30	
302	Площадка водоподготовки радирири	20,27	
303	Площадка компрессорного блока чиллера	29,11	
304	Кабинет руководителя ОКК	24,36	
305	Санузел	5,60	
306	Помещение для приема пищи	25,07	
307	Участок сборки и тестирования модулей синтеза	24,18	
308	Помещение для составления, обработки и хранения документации	37,35	
309	кладовая	4,83	
310	Гардероб	7,51	
311	Коридор	8,75	
312	Коридор	15,43	
	ИТОГО	233,76	

ЭКСПЛИКАЦИЯ ПОЛОВ


Номер помещения	Тип пола	Схема пола	Данные элементов пола	Площадь, м2
301, 302, 303 304, 306, 307 308, 309, 310 311, 312	6		- полимерный лак Финишлак 105 - покрытие – полупрозрачная эмаль Полифлекс 1101, - Грунтование подготовленного бетонного основания – Праймер 1101, - выровненный бетонный пол (бетон В22,5) - Существующая ж/б плита	227,42
305	7		-Керамическая плитка на цементно-песчаном растворе М200 с заполнением швов - выровненный бетонный пол (бетон В22,5) - 2 слоя гидроизоляционного (завести на стены на 300мм) -Существующая ж/б плита	6,34

ПРИМЕЧАНИЯ:

1. Привязку существующих стен см. обмерные чертежи.
2. Внутренние перегородки выполнят из газобетонных блоков толщиной 100мм

Согласовано:				
Инв. N подл.	Подпись и дата	Взам. инв. N		

План на отм +8,450

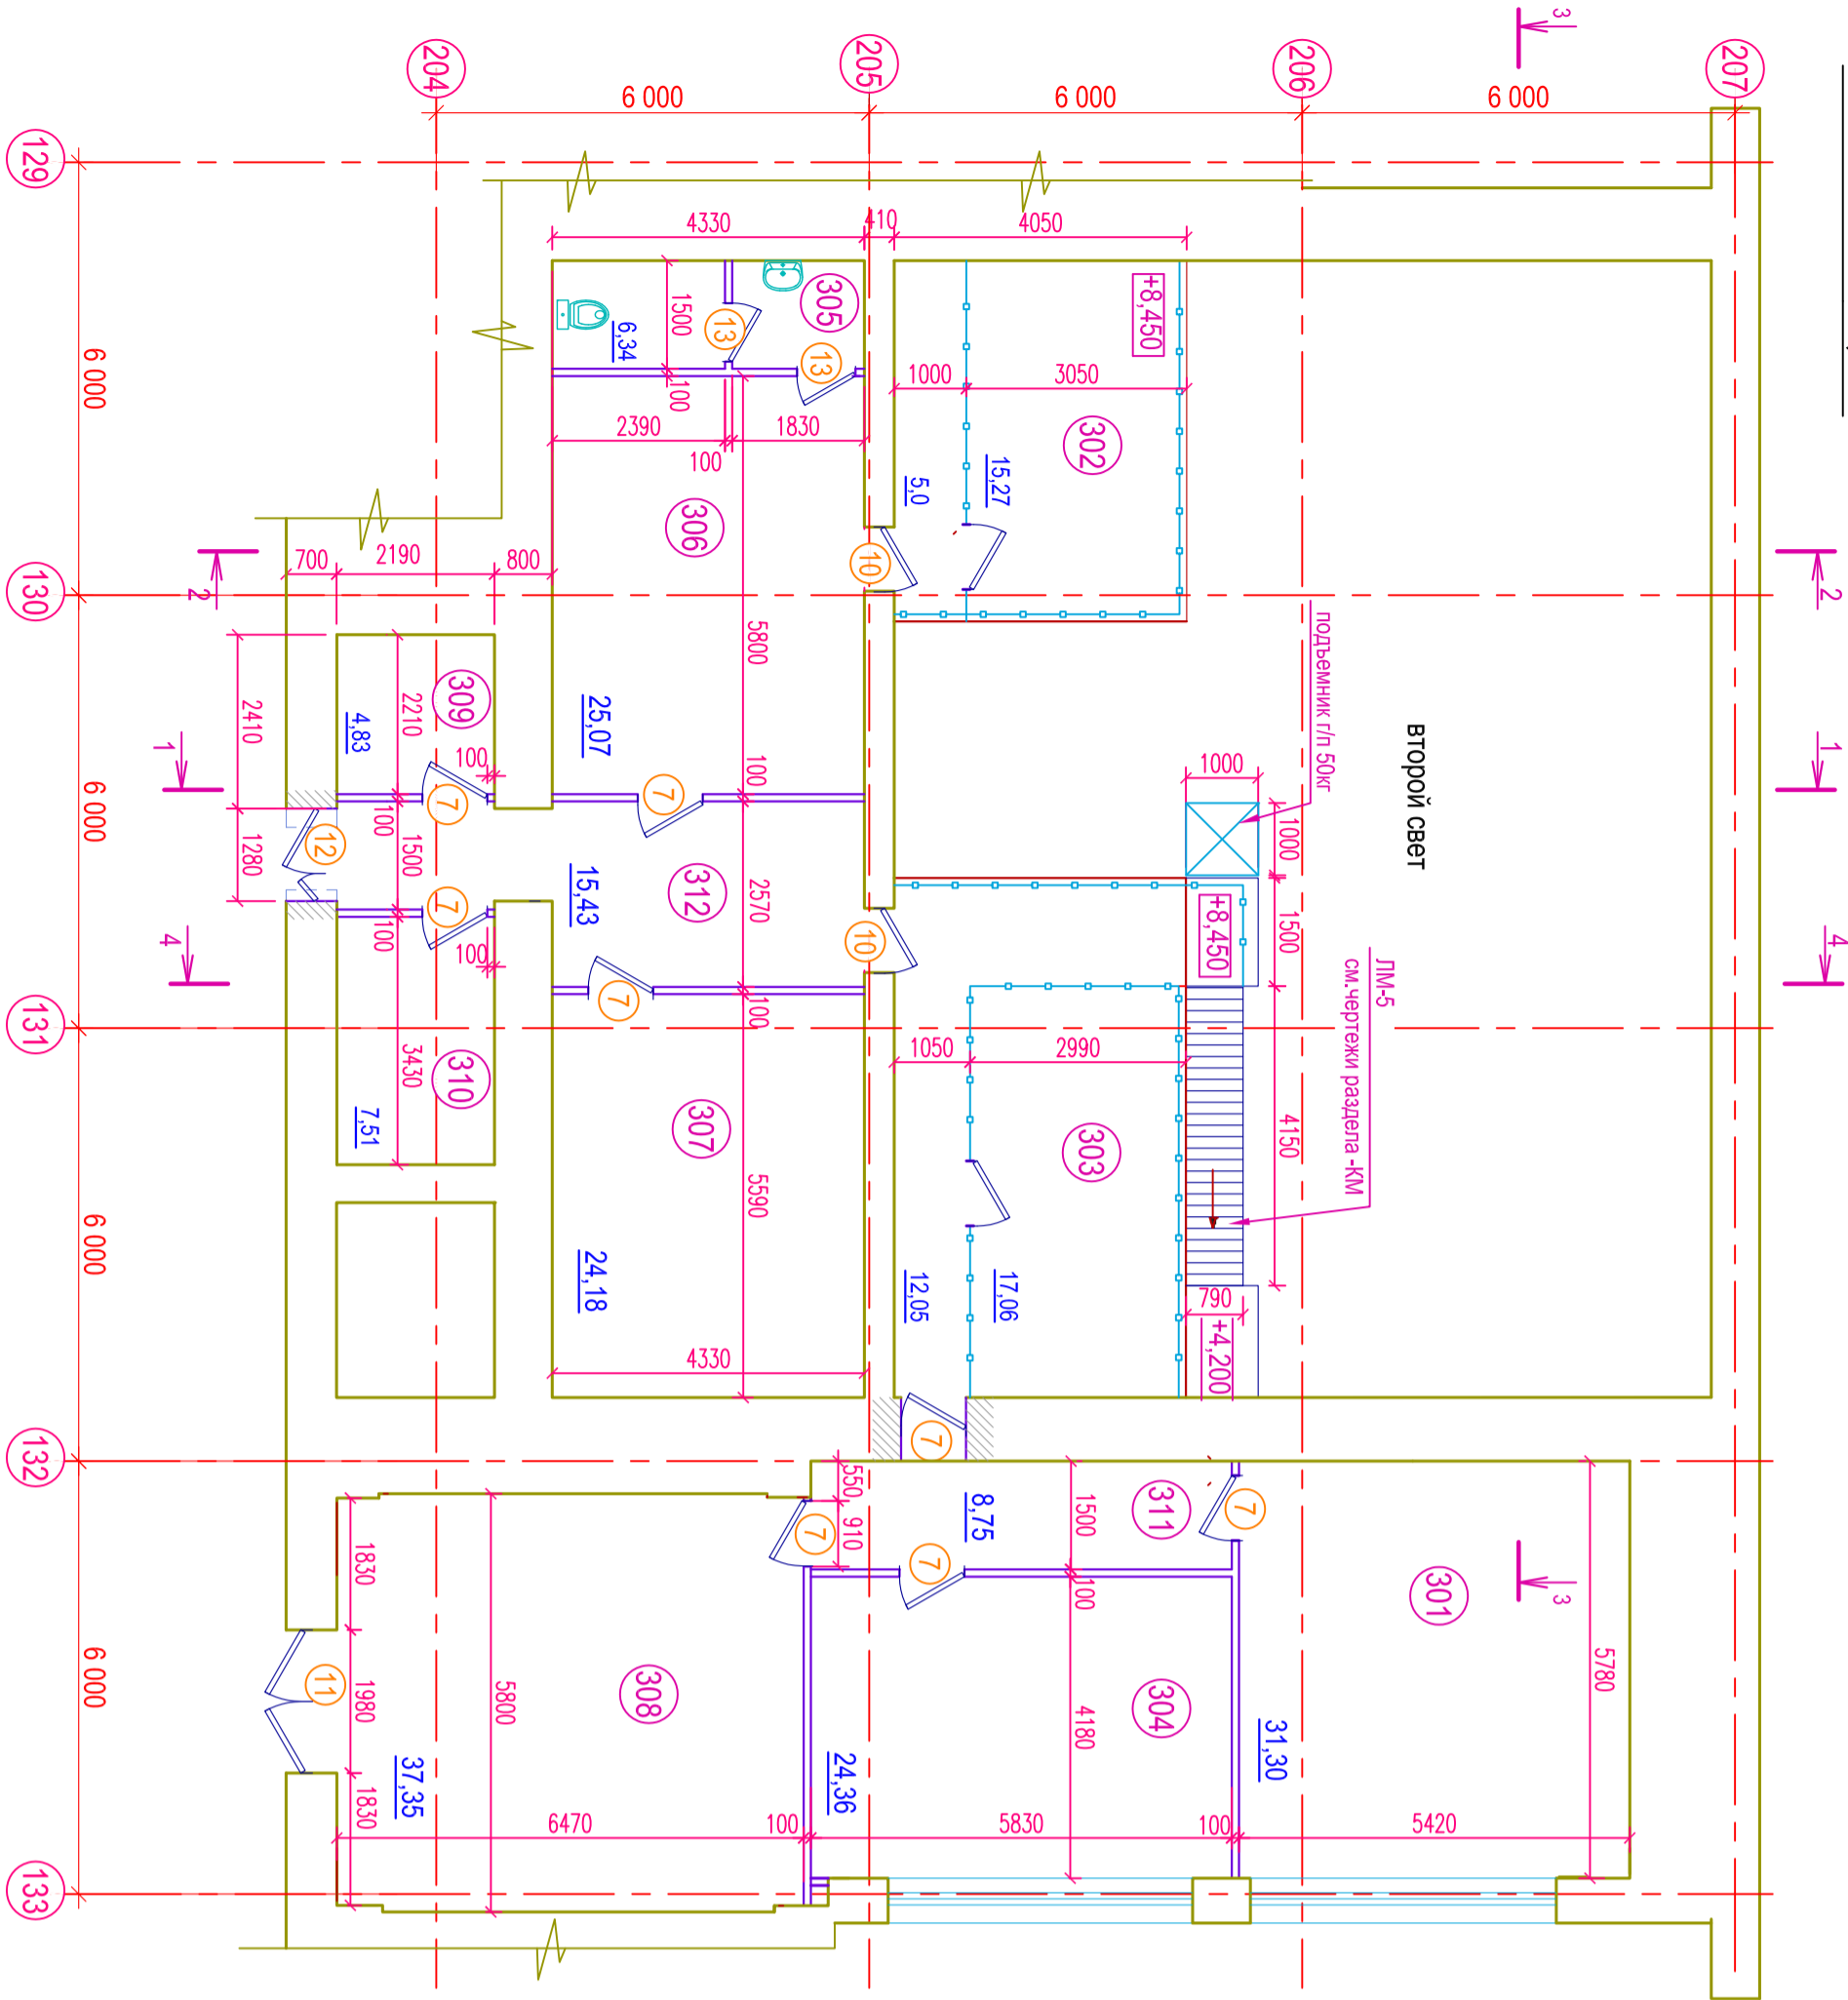

ПНСА.158- АР

ОАО «НИИТФА», г. Москва, Варшавское шоссе, дом 46
Техническое перевооружение лабораторного корпуса

Создание центра по разработке, производству и инжиниринговым сопроводяющим оборудованию для синтеза циклопентановых радиодифрактограмм	Смодель	Лист	Листов
	П	5	XX

План на отм. +8,450

ЗАО "НПО "Спецпроект"