


Согласовано:			
Инв. N подл.	Подпись и дата	Взам. инв. N	

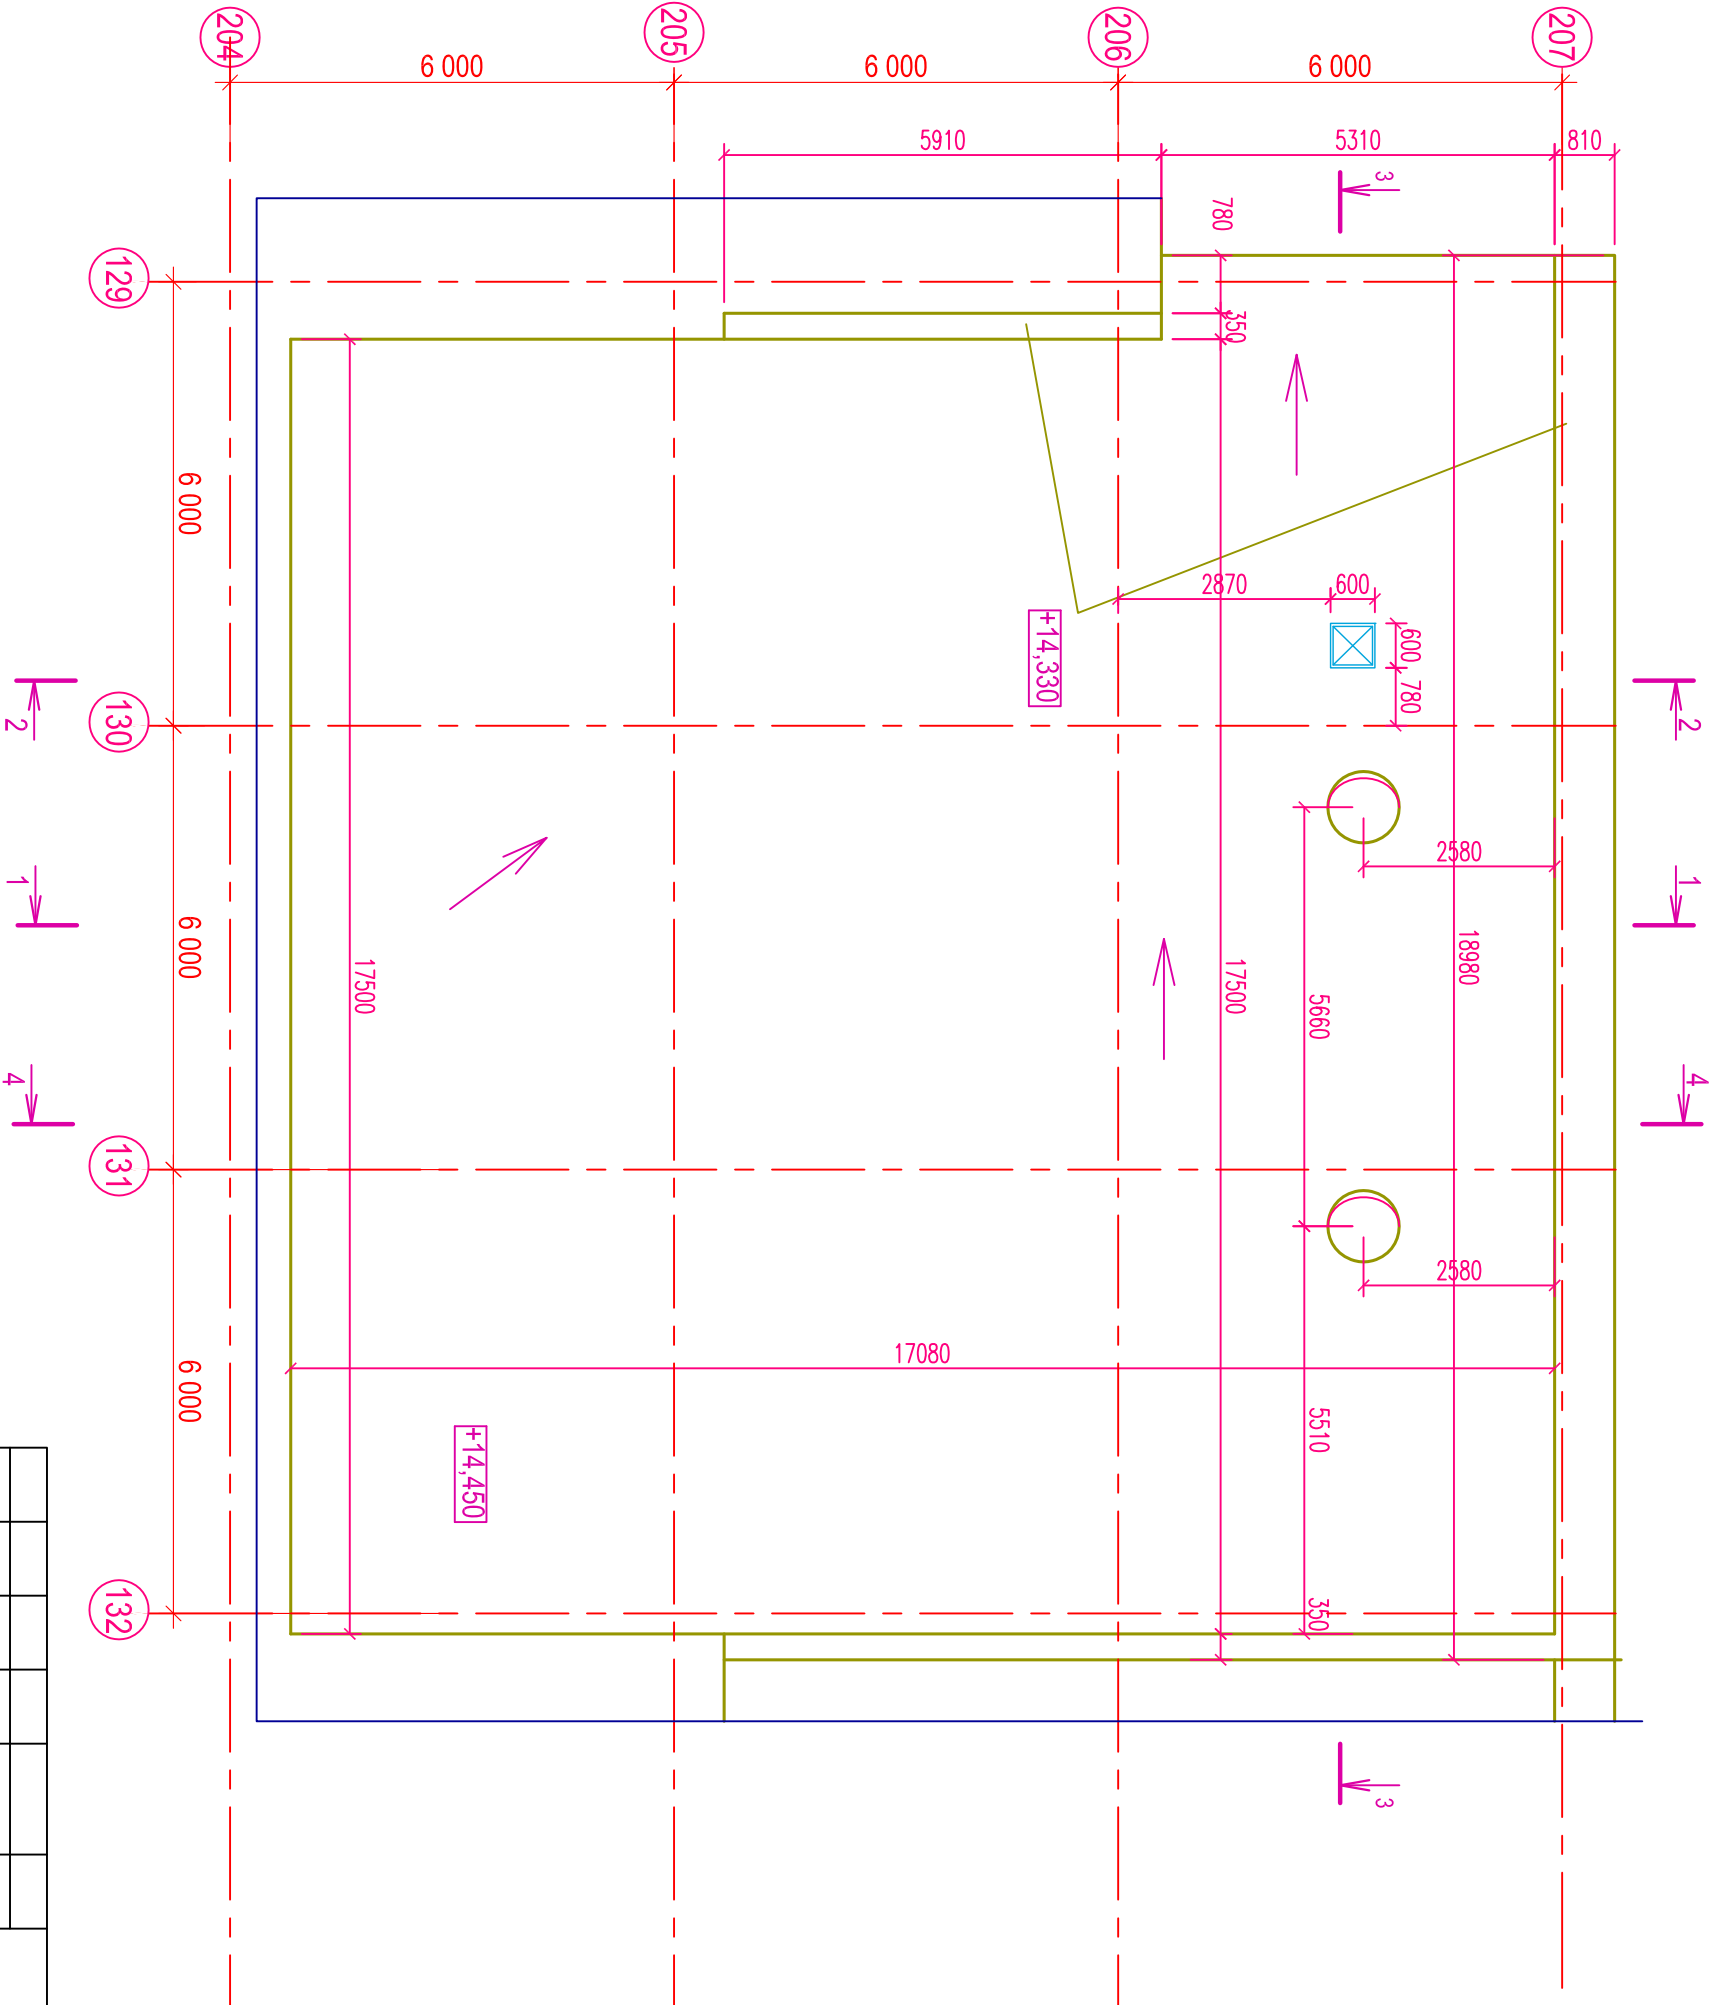

2 слоя Изоплоста марки "К" и "П" по ТУ 5774-005-05766480-95- 5мм

Стяжка из цементно-песчаного раствора марки 150 - 50 мм

Минераловатные плиты "Роскмоол" лаит баттс 100мм

старый водозоляционный ковер;

старая стяжка

старая теплоизоляция (керамзит) - 10 -120мм, γ=900кг/м3

Пароизоляция

сборная ж/б плита покрытия

ПНСА.158- АР									
Изм.	Колуч.	Лист	№ док.	Подпись	Дата	ОАО «НИИТФА», г. Москва, Варшавское шоссе, дом 4/6 Техническое перевооружение лабораторного корпуса			
Гип		Короженко							
Исполнил		Блондина							
Проверил		Блондина							
Норм. контр.		Куделка				Создание центра по разработке, производству и инжиниринговому сопровождению оборудования для синтеза циклотронных радиофармпрепаратов			
План кровли						Смодия	Лист	Листов	
						П	6	XX	
						ЗАО "НПО "Спецпроект"			