


Разрез 4 - 4

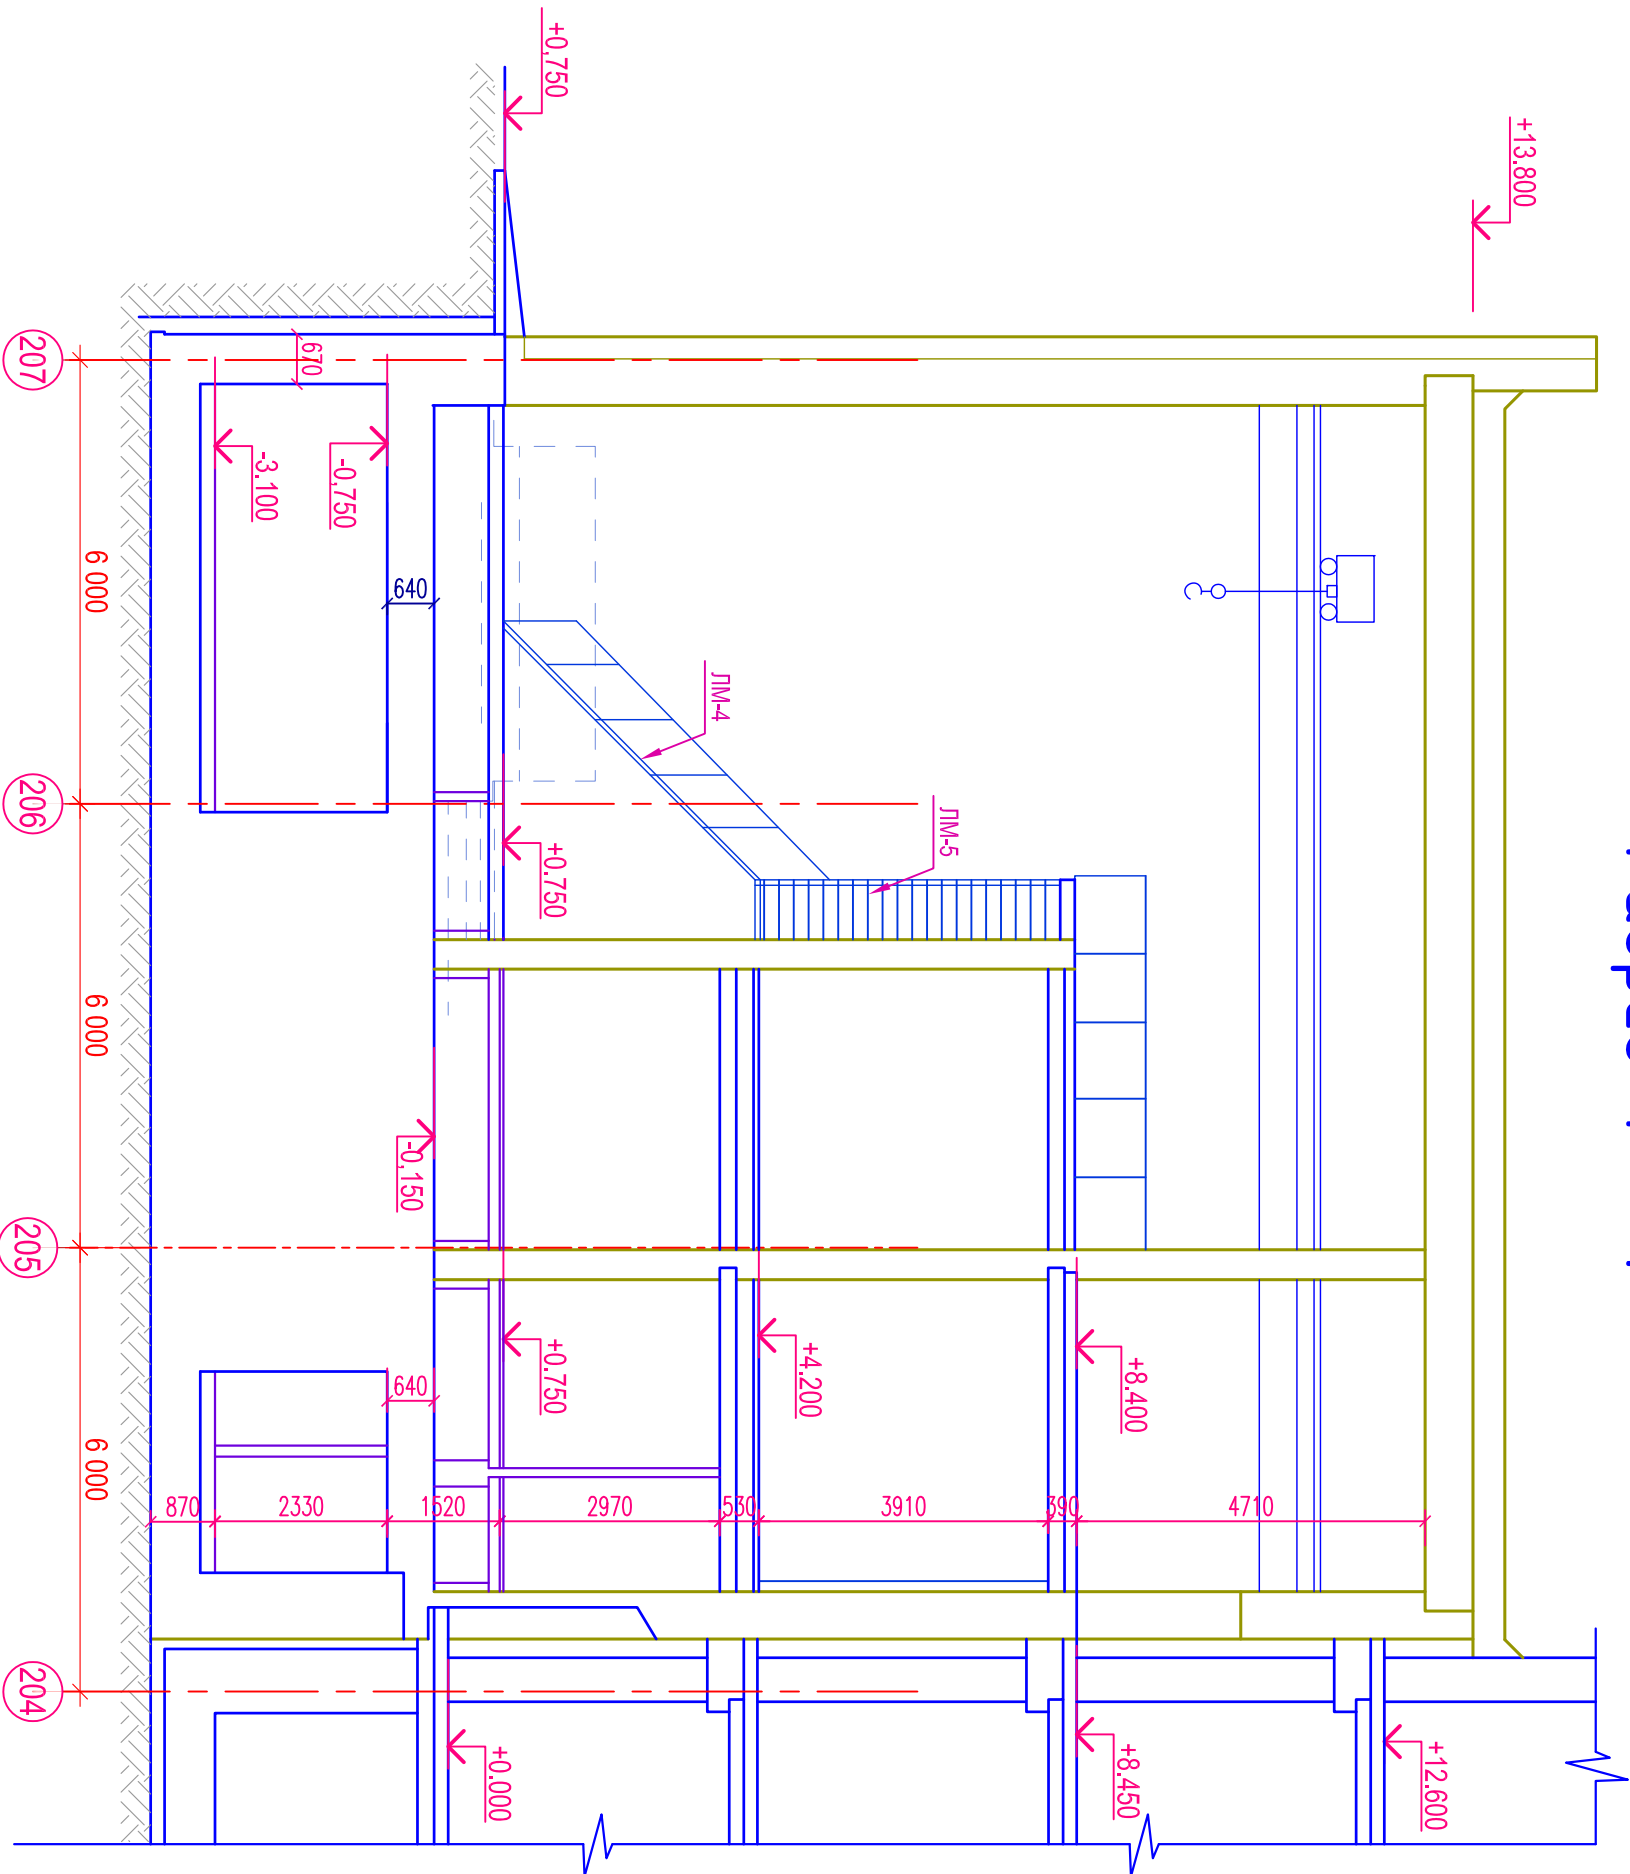

- УСЛОВНЫЕ ОБОЗНАЧЕНИЯ
- Существующие стены
  - Вновьвозводимые стены
  - Носимые стены
  - Закадываемый проем
  - Пробиваемый проем

Инв. N подл.	Подпись и дата	Взам. инв. N

ПНСА.158- АР							
Изм.	Колуч.	Лист	N док.	Подпись	Дата		
ГМП		Короженко					
Исполнил		Блондина					
Проверил		Блондина					
Норм. контр.		Куделка					
Создание центра по разработке, производству и инжиниринговому сопровождению оборудования для синтеза циклотронных радиофармпрепаратов							
Разрез 4-4				ЗАО "НПО "Спецпроект"			