

Разрез 1 - 1


- УСЛОВНЫЕ ОБОЗНАЧЕНИЯ
- Существующие стены

Вновьвозводимые стены

Носимые стены

Закадываемый проем

Пробиваемый проем

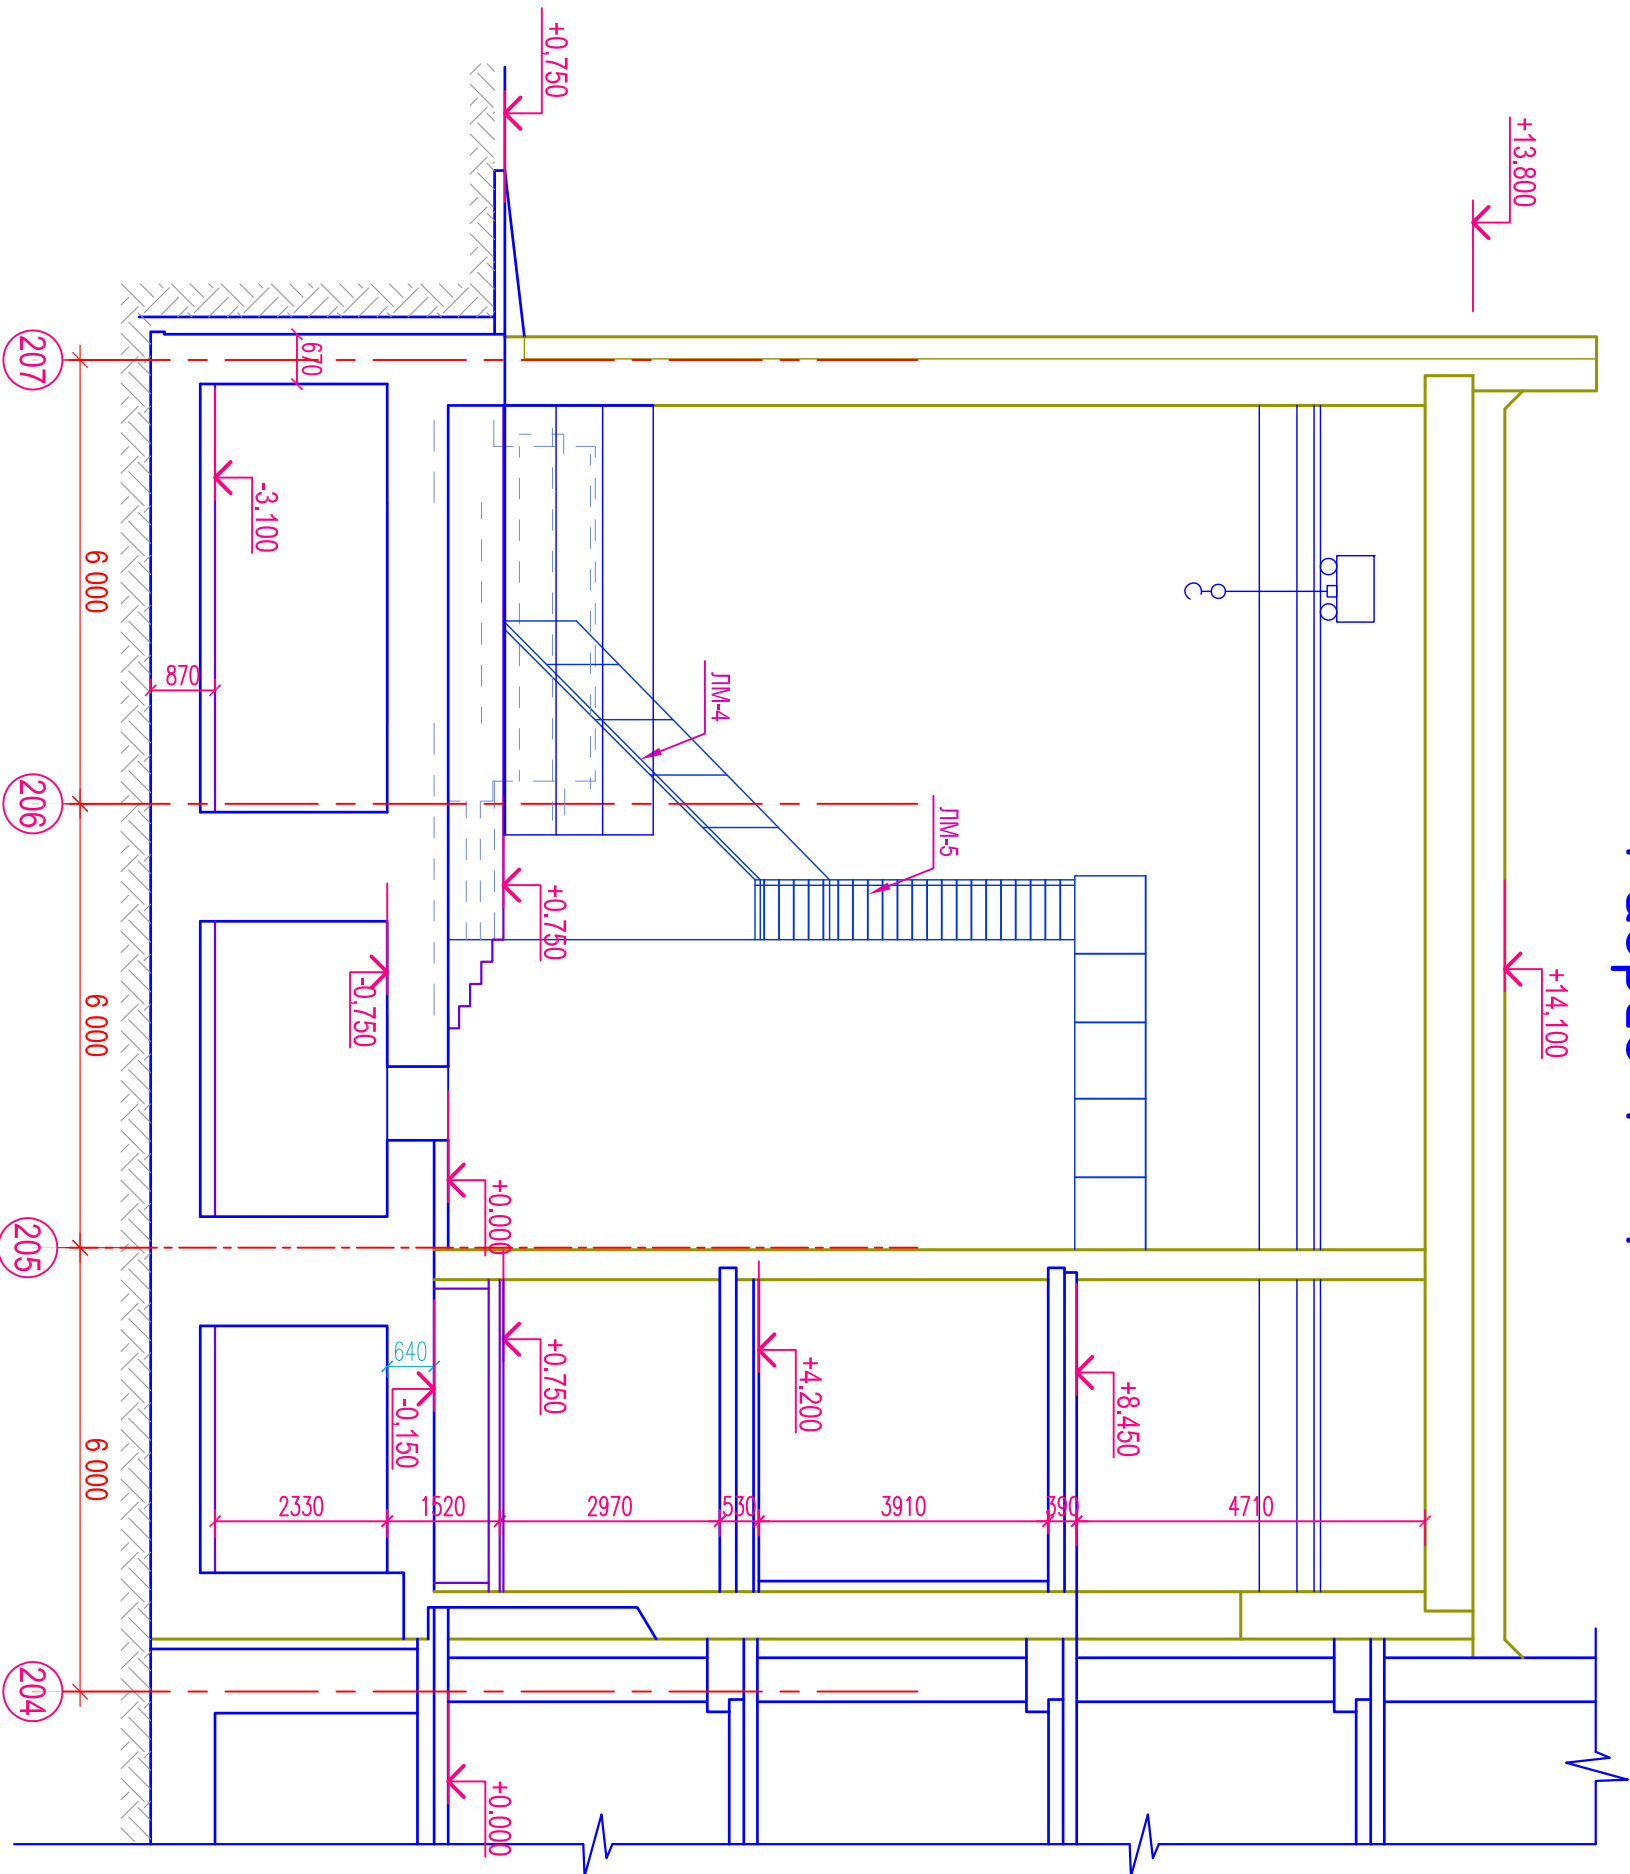

Согласовано:						
Инв. N подл.		Подпись и дата		Взам. инв. N		

ПНСА.158- АР									
ОАО «НИИТФА», г. Москва, Варшавское шоссе, дом 4/6									
Техническое перевооружение лабораторного корпуса									
Изм.	Колуч.	Лист	N док.	Подпись	Дата				
ГМП		Короженко							
Исполнил		Блондина							
Проверил		Блондина							
Норм. контр.		Кудряка							
Создание центра по разработке, производству и инжиниринговому сопровождению оборудования для синтеза циклотронных радиофармпрепаратов									
Разрез 1-1									