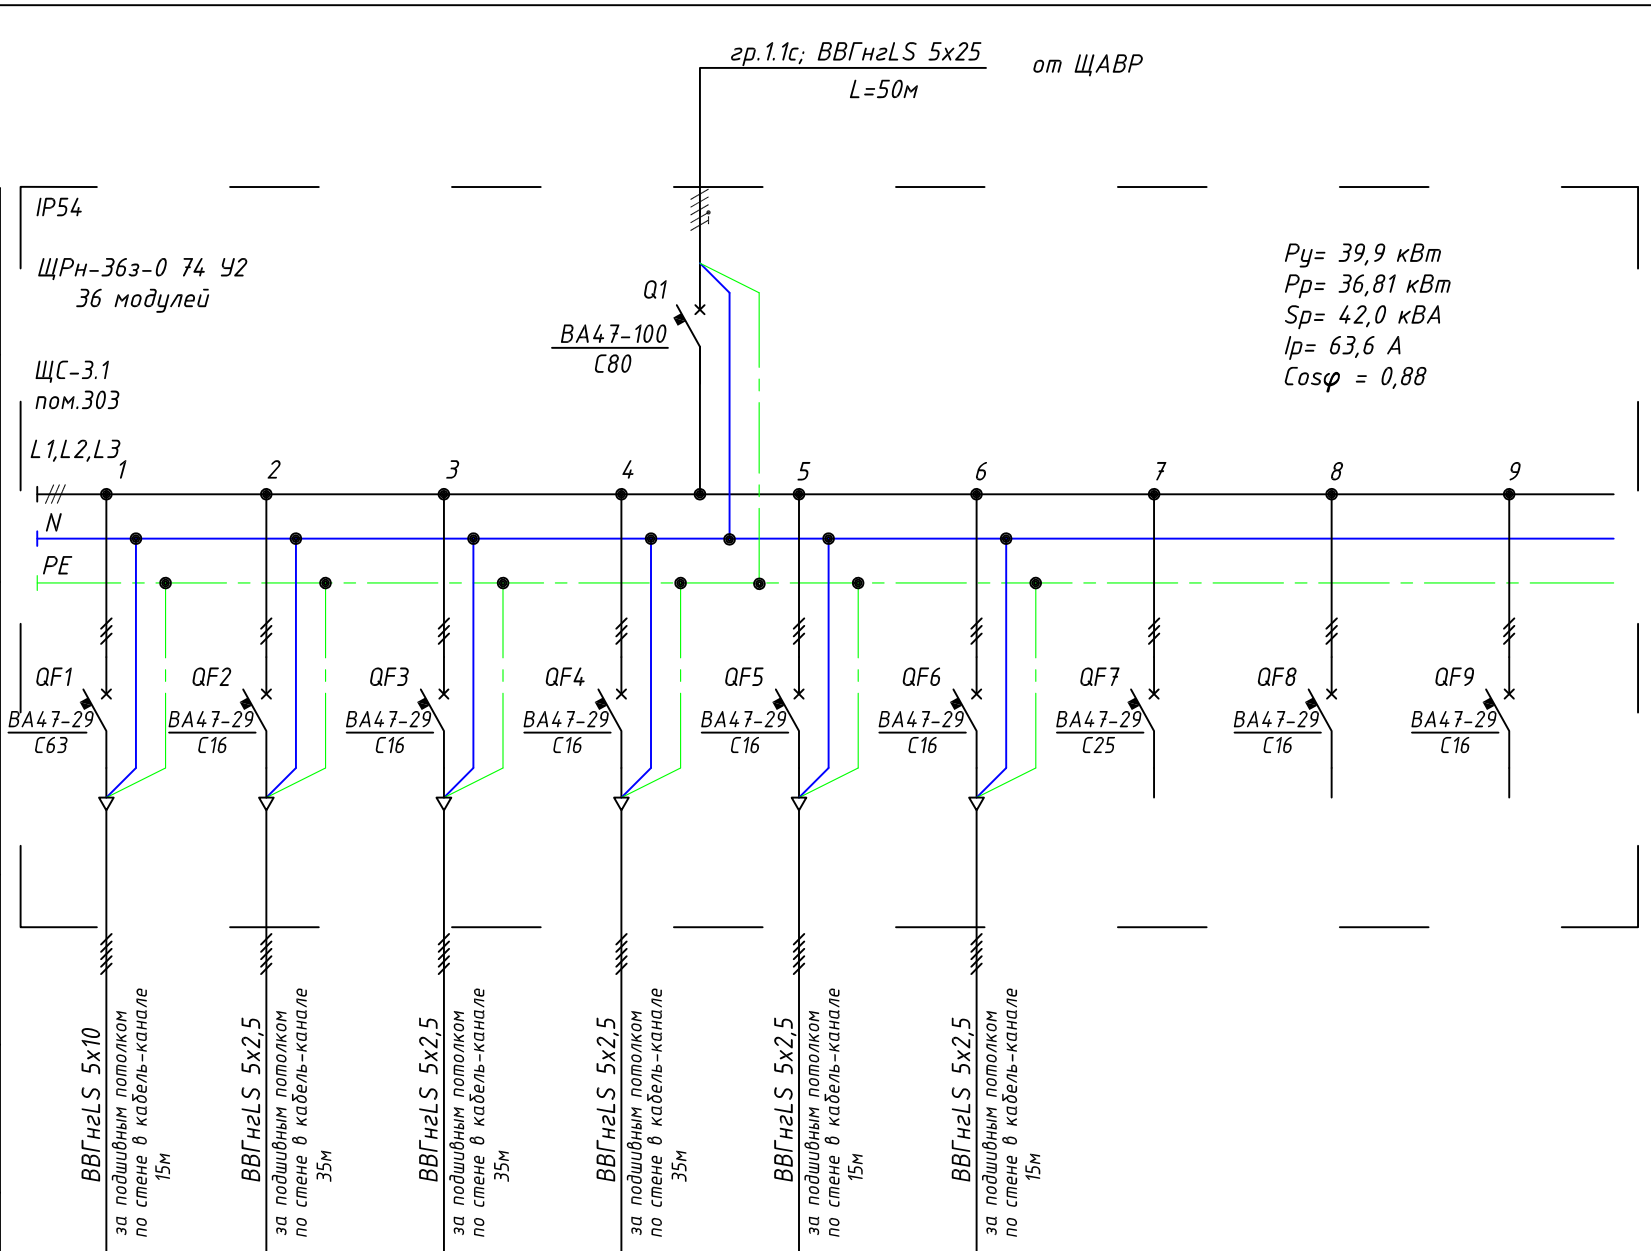

Автоматы ввода	Обозначение, тип, Iном, А								
Автомат отходящей линии	Обозначение, тип, Iном, А	QF1 ВА47-29 С63	QF2 ВА47-29 С16	QF3 ВА47-29 С16	QF4 ВА47-29 С16	QF5 ВА47-29 С16	QF6 ВА47-29 С16	QF7 ВА47-29 С25	QF8 ВА47-29 С16	QF9 ВА47-29 С16
Расцепитель, уставка теплового реле, А									
Марка и сечение кабеля	Длина кабеля, м	ВВГнгLS 5х10 за подшивным потолком по стене в кабель-канале 15м	ВВГнгLS 5х2,5 за подшивным потолком по стене в кабель-канале 35м	ВВГнгLS 5х2,5 за подшивным потолком по стене в кабель-канале 35м	ВВГнгLS 5х2,5 за подшивным потолком по стене в кабель-канале 35м	ВВГнгLS 5х2,5 за подшивным потолком по стене в кабель-канале 15м	ВВГнгLS 5х2,5 за подшивным потолком по стене в кабель-канале 15м			
Условное обозначение										
Электроприемник	Номер группы по плану	гр.3.1.1с	гр.3.1.2с	гр.3.1.3с	гр.3.1.4с	гр.3.1.5с	гр.3.1.6с	гр.3.1.7с	гр.3.1.8с	гр.3.1.9с
	Номинальная мощность Рн., кВт	25,0	1,5	2,2	2,2	4,0	5,0			
	Коэффициент мощности cosφ	0,85	0,8	0,87	0,87	0,85	0,85			
	Расчетный ток I расч.	44,6	3,6	4,6	4,6	7,13	8,9			
	Наименование механизма	Компрессорно-холодильный блок чиллера	вентилятор градирни ГРД-16	Эл.двигатель Д1 насосной станции градирни	Эл.двигатель Д1 насосной станции градирни	Насос №1 гидромодуля	Насос №2 гидромодуля	резерв	резерв	резерв
	Место размещения механизма	пом. 303	пом. 302	пом. 302	пом. 302	пом. 303	пом. 303			

Взам. инв. N

Подпись и дата

Инв. N подл.

Изм.	Кол.уч.	Лист	N док.	Подпись	Дата
ГИП		Коробченко			11.12
Исполнил		Агеева			11.12
Проверил		Коробченко			11.12
Норм. контр.		Куделка			11.12

ПНСА.158-ИОС1

ОАО «НИИТФА», г. Москва, Варшавское шоссе, дом 46
Техническое перевооружение лабораторного корпуса

Создание центра по разработке, производству и инжиниринговому сопровождению оборудования для синтеза циклотронных радиофармпрепаратов

Стадия	Лист	Листов
П	18	

Принципиальная однолинейная электрическая схема ЩС-3.1

ЗАО "НПО "Спецпроект"

Формат А3