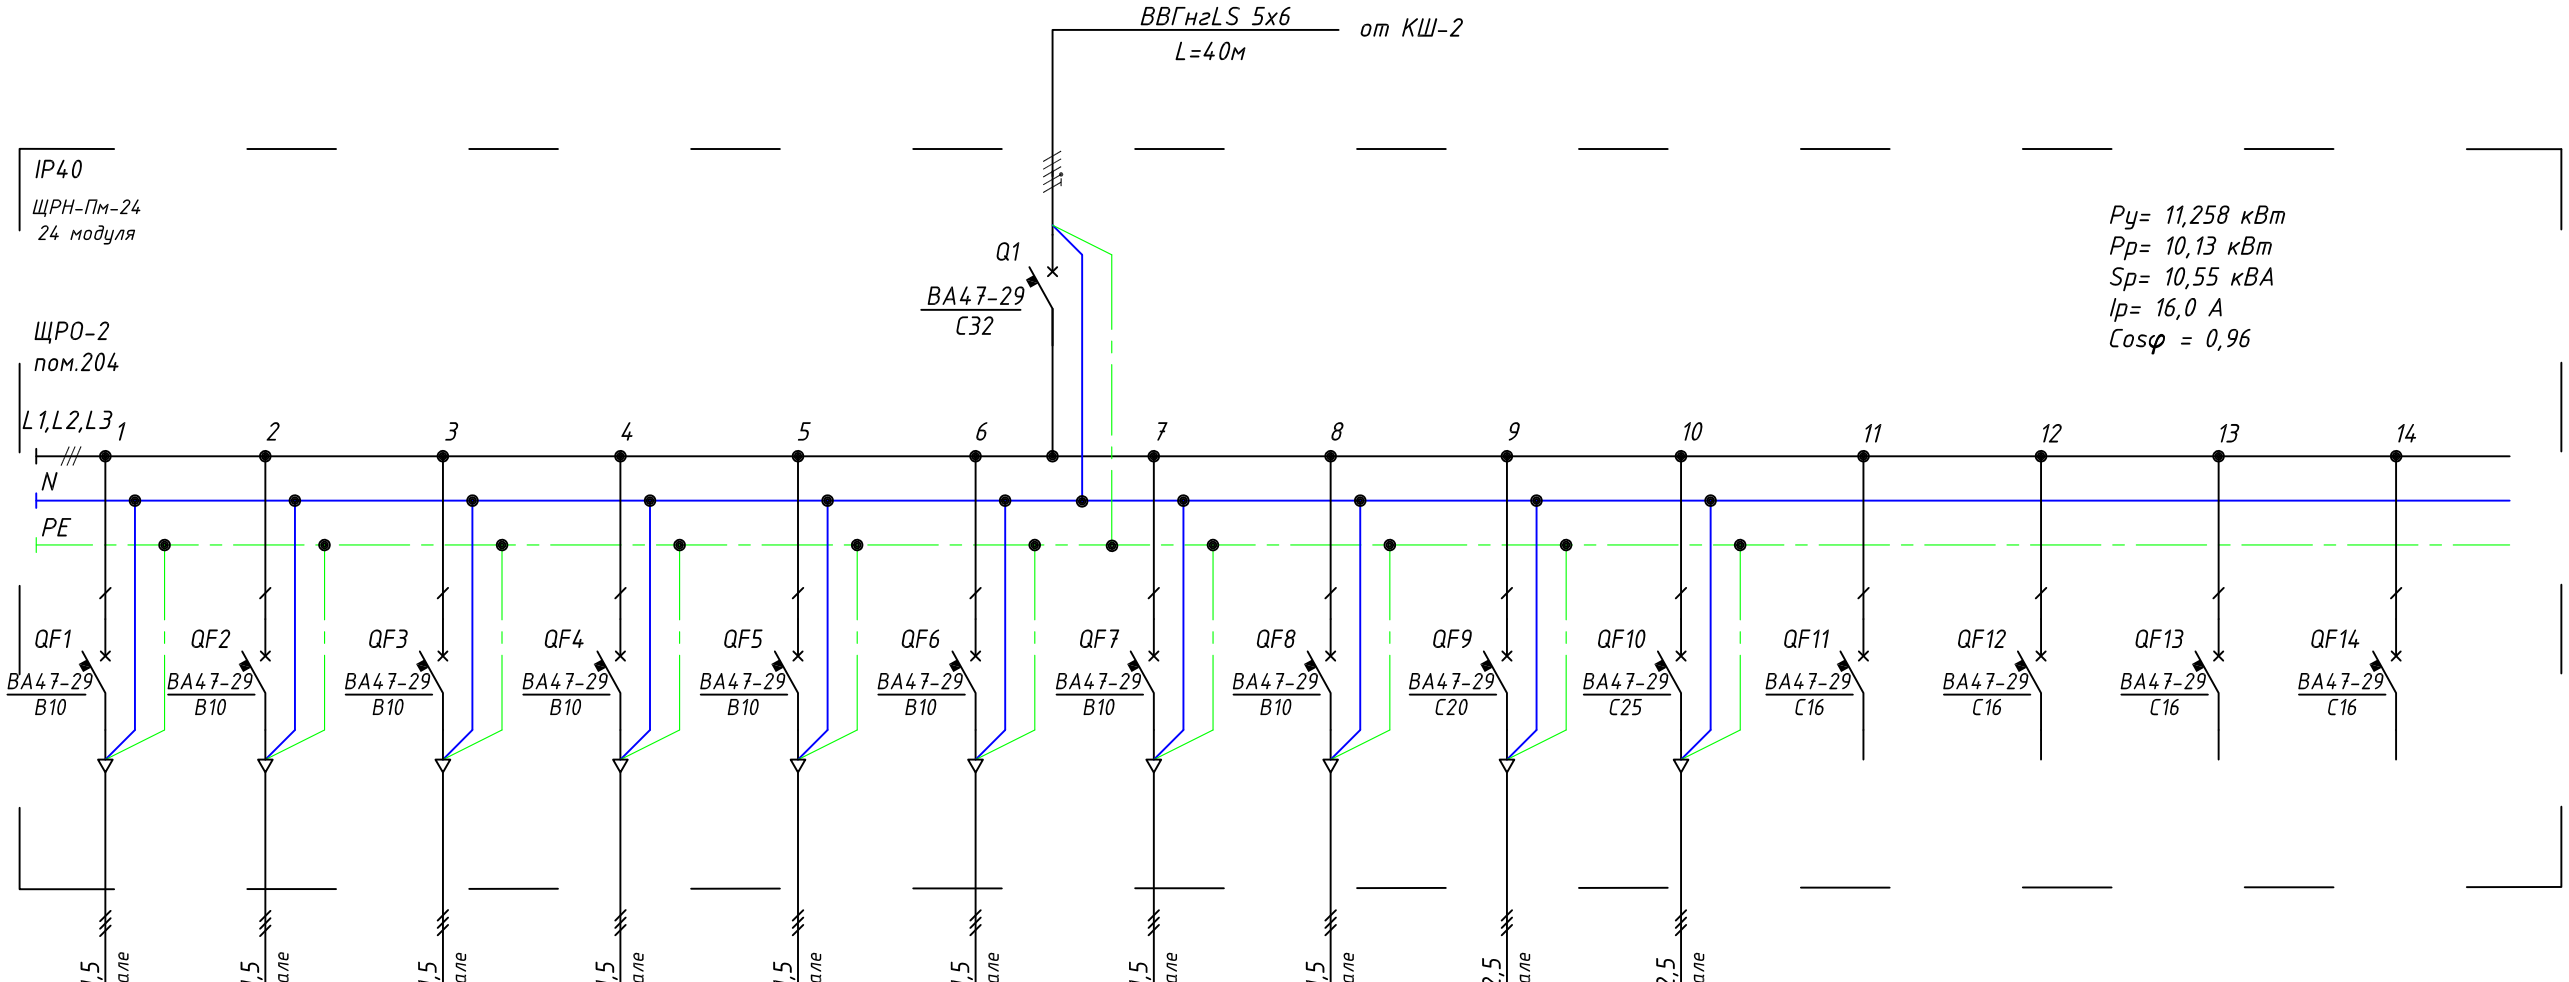

Электроприемник	Номер группы по плану	гр. 2.1	гр. 2.2	гр. 2.3	гр. 2.4	гр. 2.5	гр. 2.6	гр. 2.7	гр. 2.8	гр. 2.9	гр. 2.10	гр. 2.11	гр. 2.12	гр. 2.13	гр. 2.14
	Номинальная мощность Рн., кВт	0,504	0,486	0,792	0,72	0,54	1,08	0,756	1,08	2,11	3,55				
	Коэффициент мощности cosφ	0,96	0,96	0,96	0,96	0,96	0,96	0,96	0,96	0,96	0,96				
	Расчетный ток I расч.	2,39	2,3	3,75	3,4	2,56	5,1	3,58	5,1	9,49	15,11				
	Наименование механизма	освещение	освещение	освещение	освещение	освещение	освещение	освещение	освещение	освещение	освещение	резерв	резерв	резерв	резерв
	Место размещения механизма	пом. 201	пом. 202,204, 205,209	пом. 206,207	пом. 203,208,210	пом. 302,303,306, 309,310,312	пом. 306,307,	пом. 308,311	пом. 301,304	ЩО-0, пом. 010, отм.-3.200	ЩО-1, пом.115, отм. 0.000				

Примечание:

В КШ-2 установить автоматический выключатель ВА47-29 С40 для подключения ЩРО-2.

Изм.	Кол.уч.	Лист	N док.	Подпись	Дата
ГИП		Коробченко			11.12
Исполнил		Агеева			11.12
Проверил		Коробченко			11.12
Норм. контр.		Куделка			11.12

ПНСА.158-ИОС1

ОАО «НИИТФА», г. Москва, Варшавское шоссе, дом 46
Техническое перевооружение лабораторного корпуса

Создание центра по разработке, производству и инжинирингговому сопровождению оборудования для синтеза циклотронных радиофармпрепаратов

Стадия	Лист	Листов
П	21	

Принципиальная однолинейная электрическая схема ЩРО-2

ЗАО "НПО "Спецпроект"

Взам. инв. N | Подпись и дата | Инв. N подл.

Формат А3