

СХЕМА РАСПОЛОЖЕНИЯ АБСГ НА ОМ. +0.600

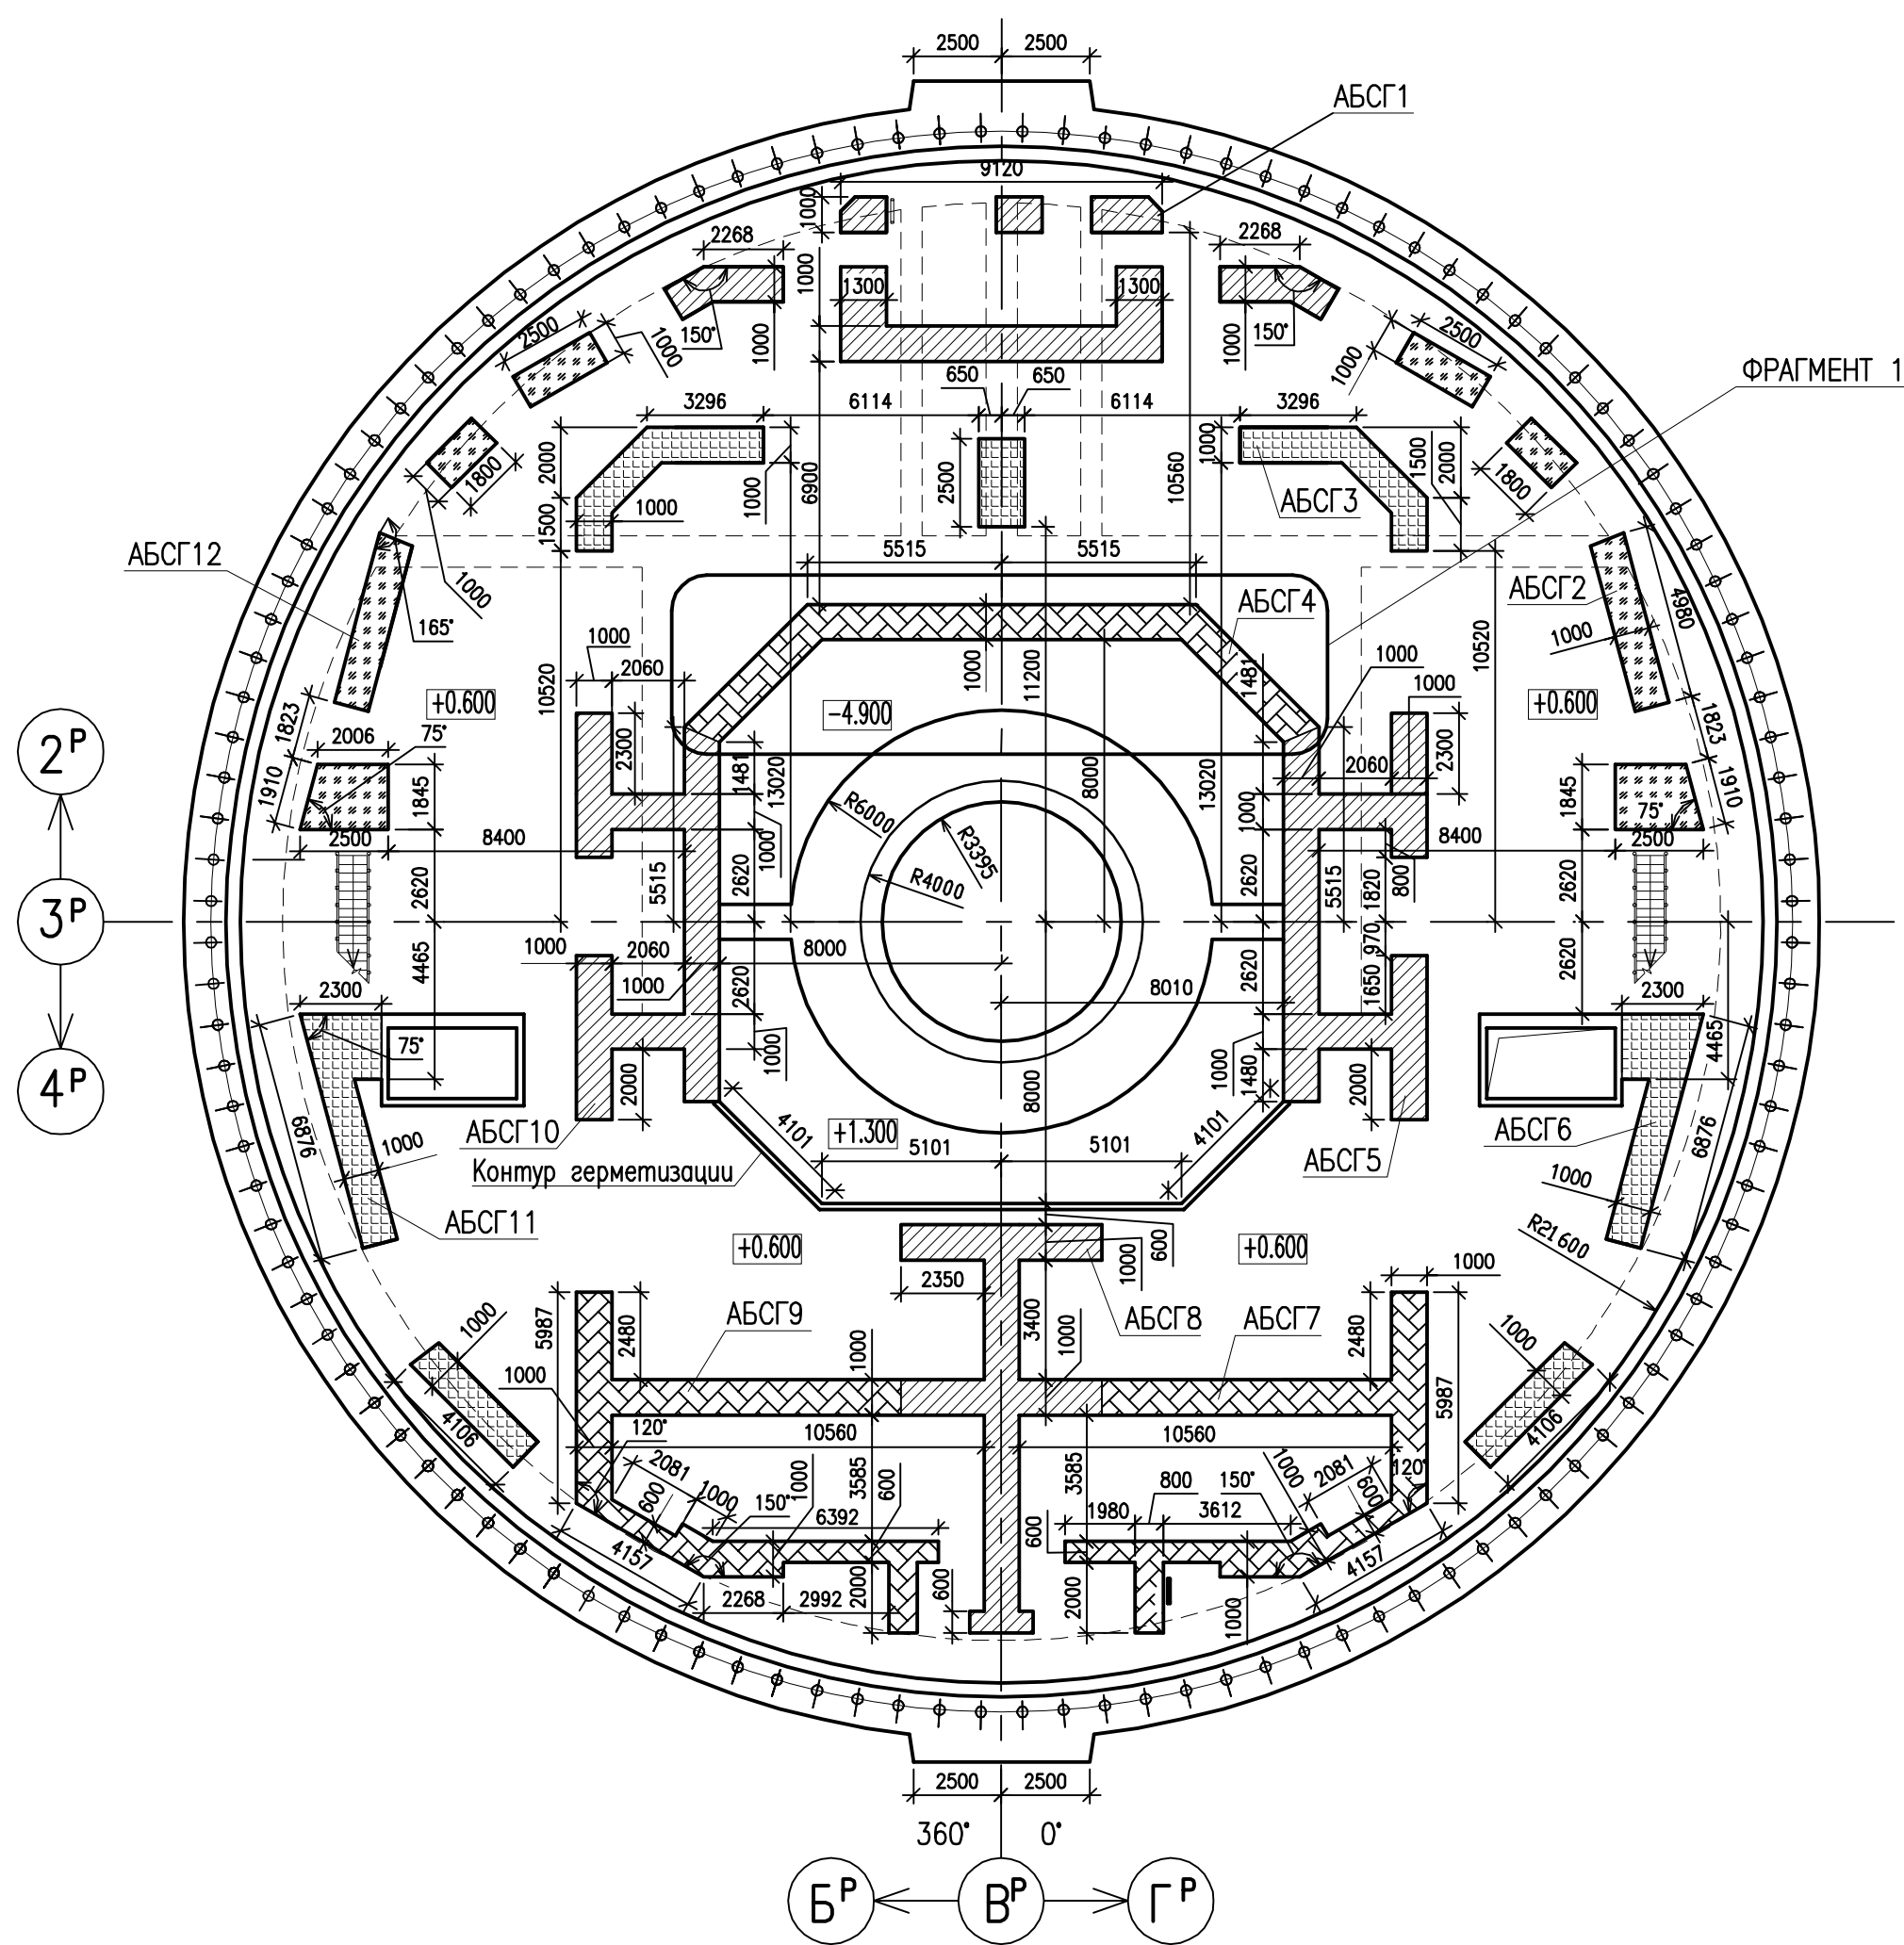


СХЕМА РАСПОЛОЖЕНИЯ АБСГ НА ОМ. +3.600









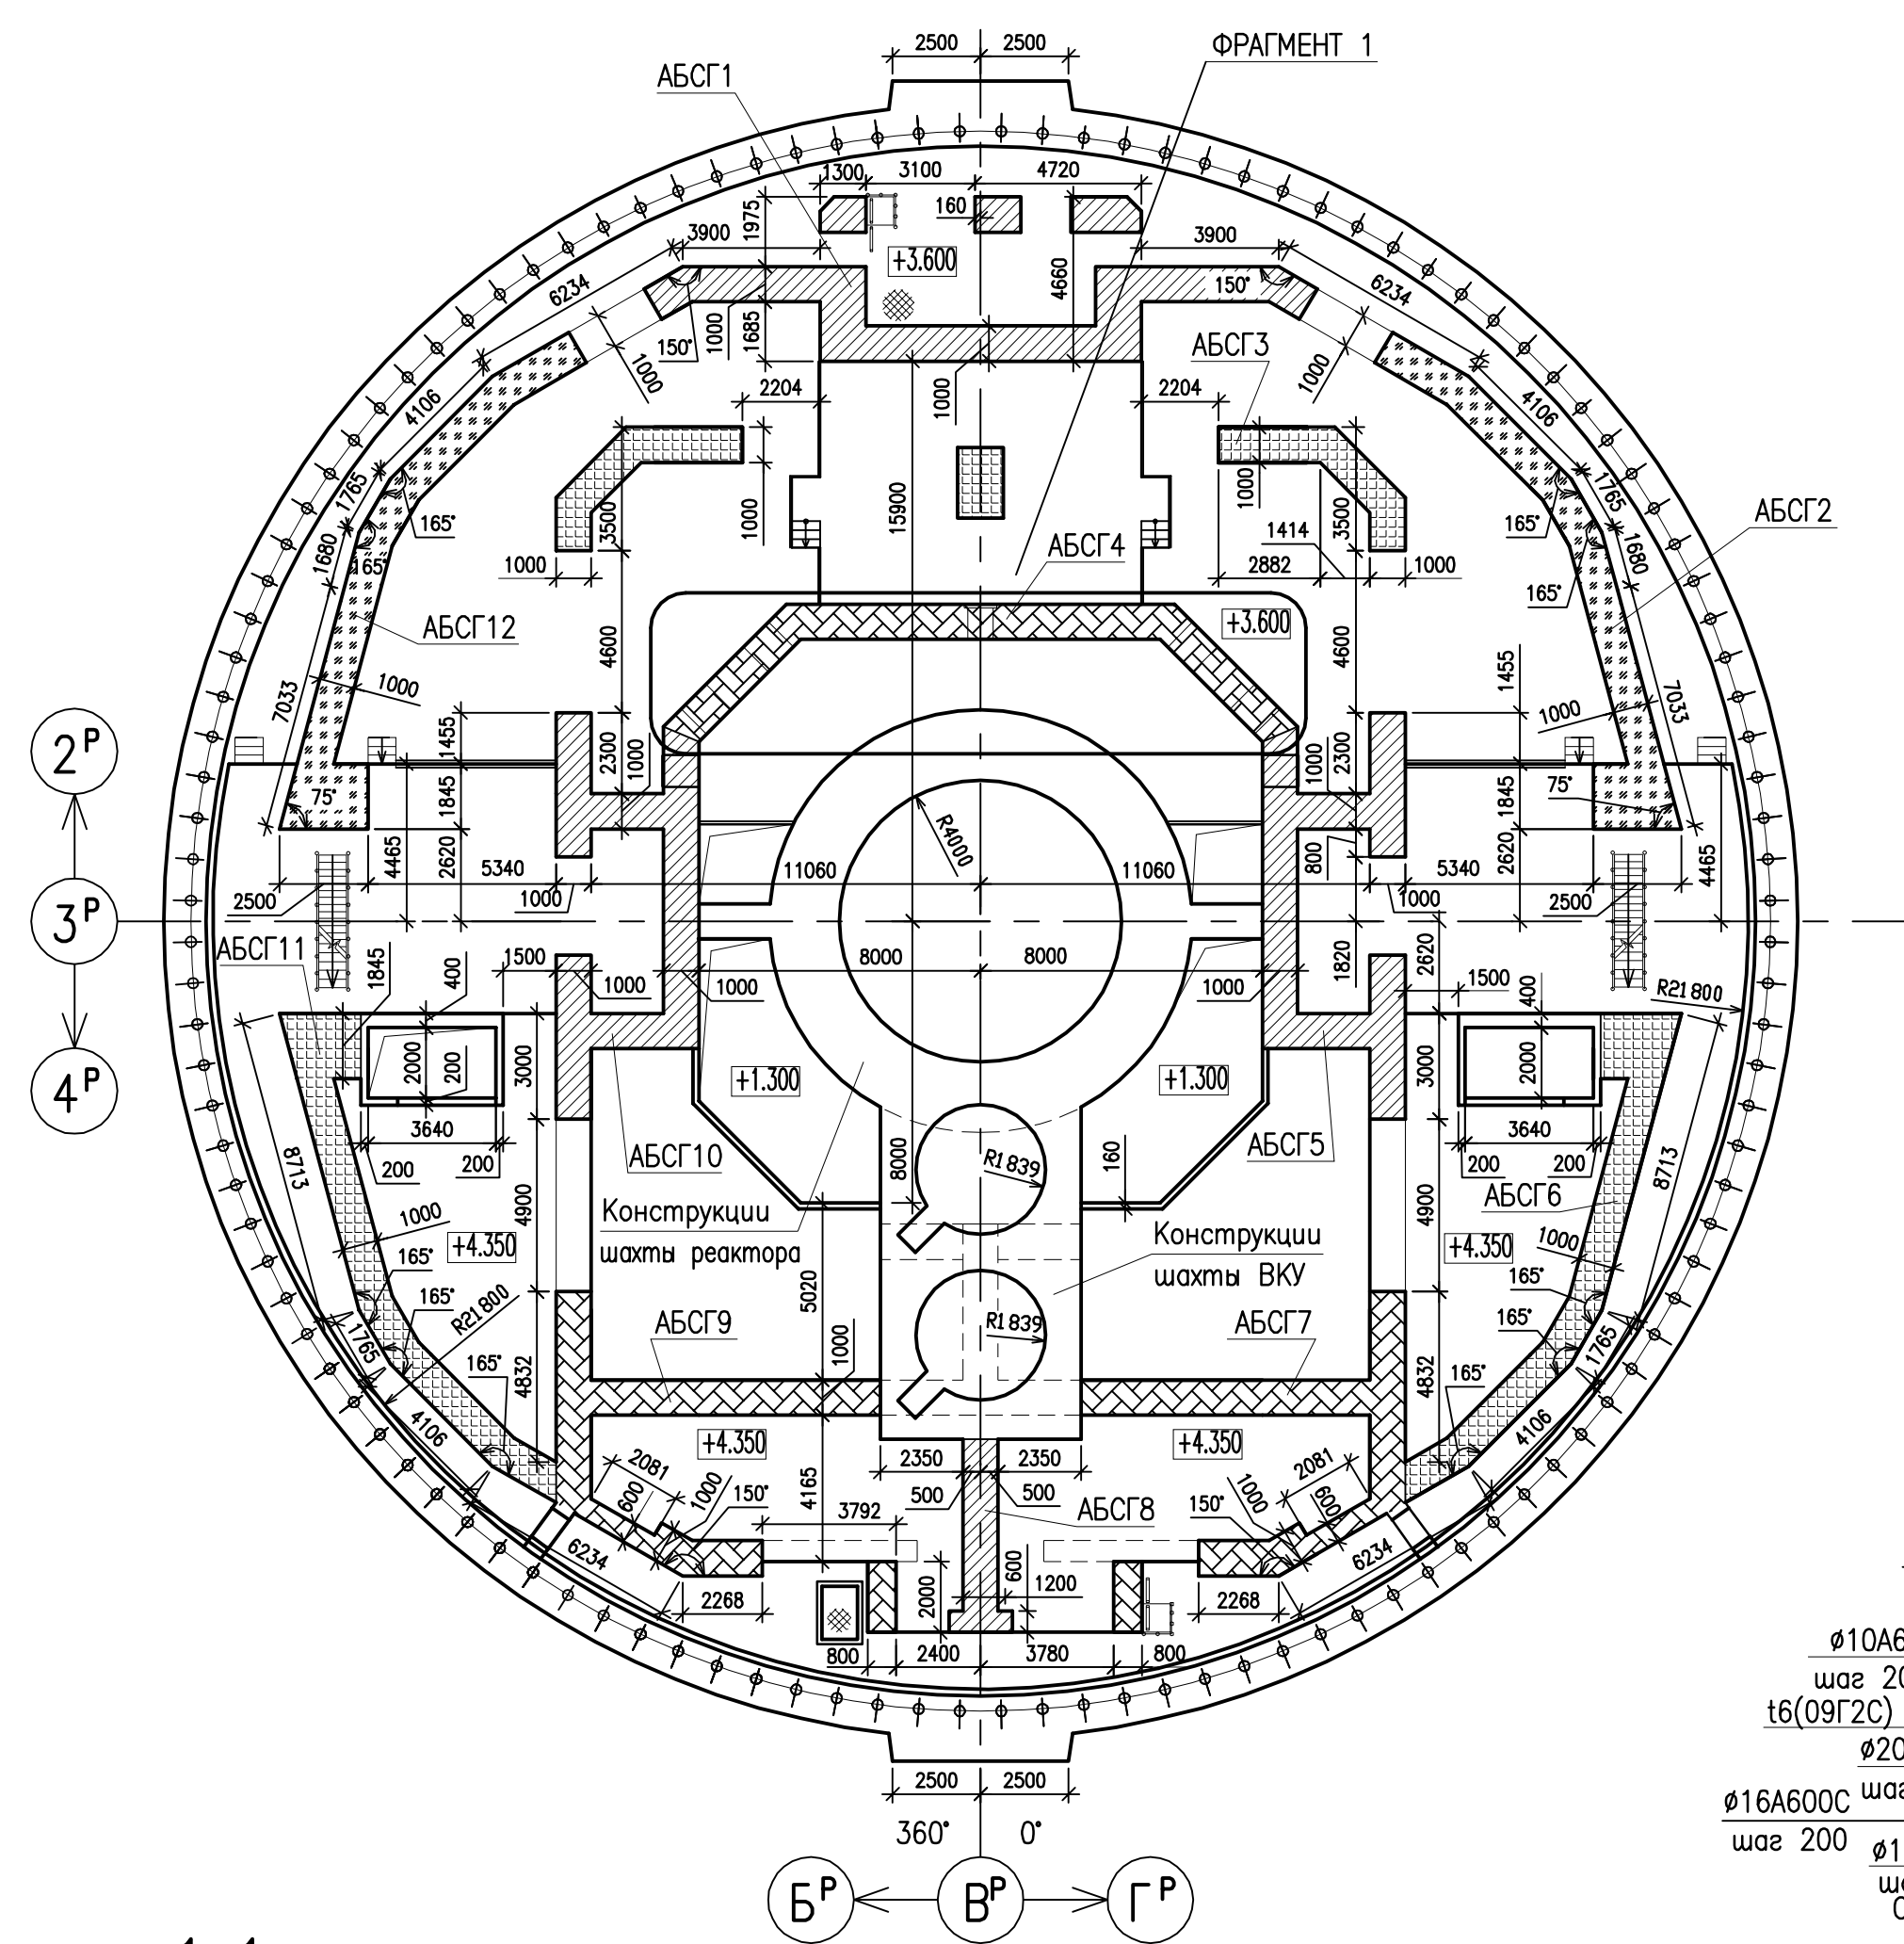


СХЕМА НА ОМ. -4.900

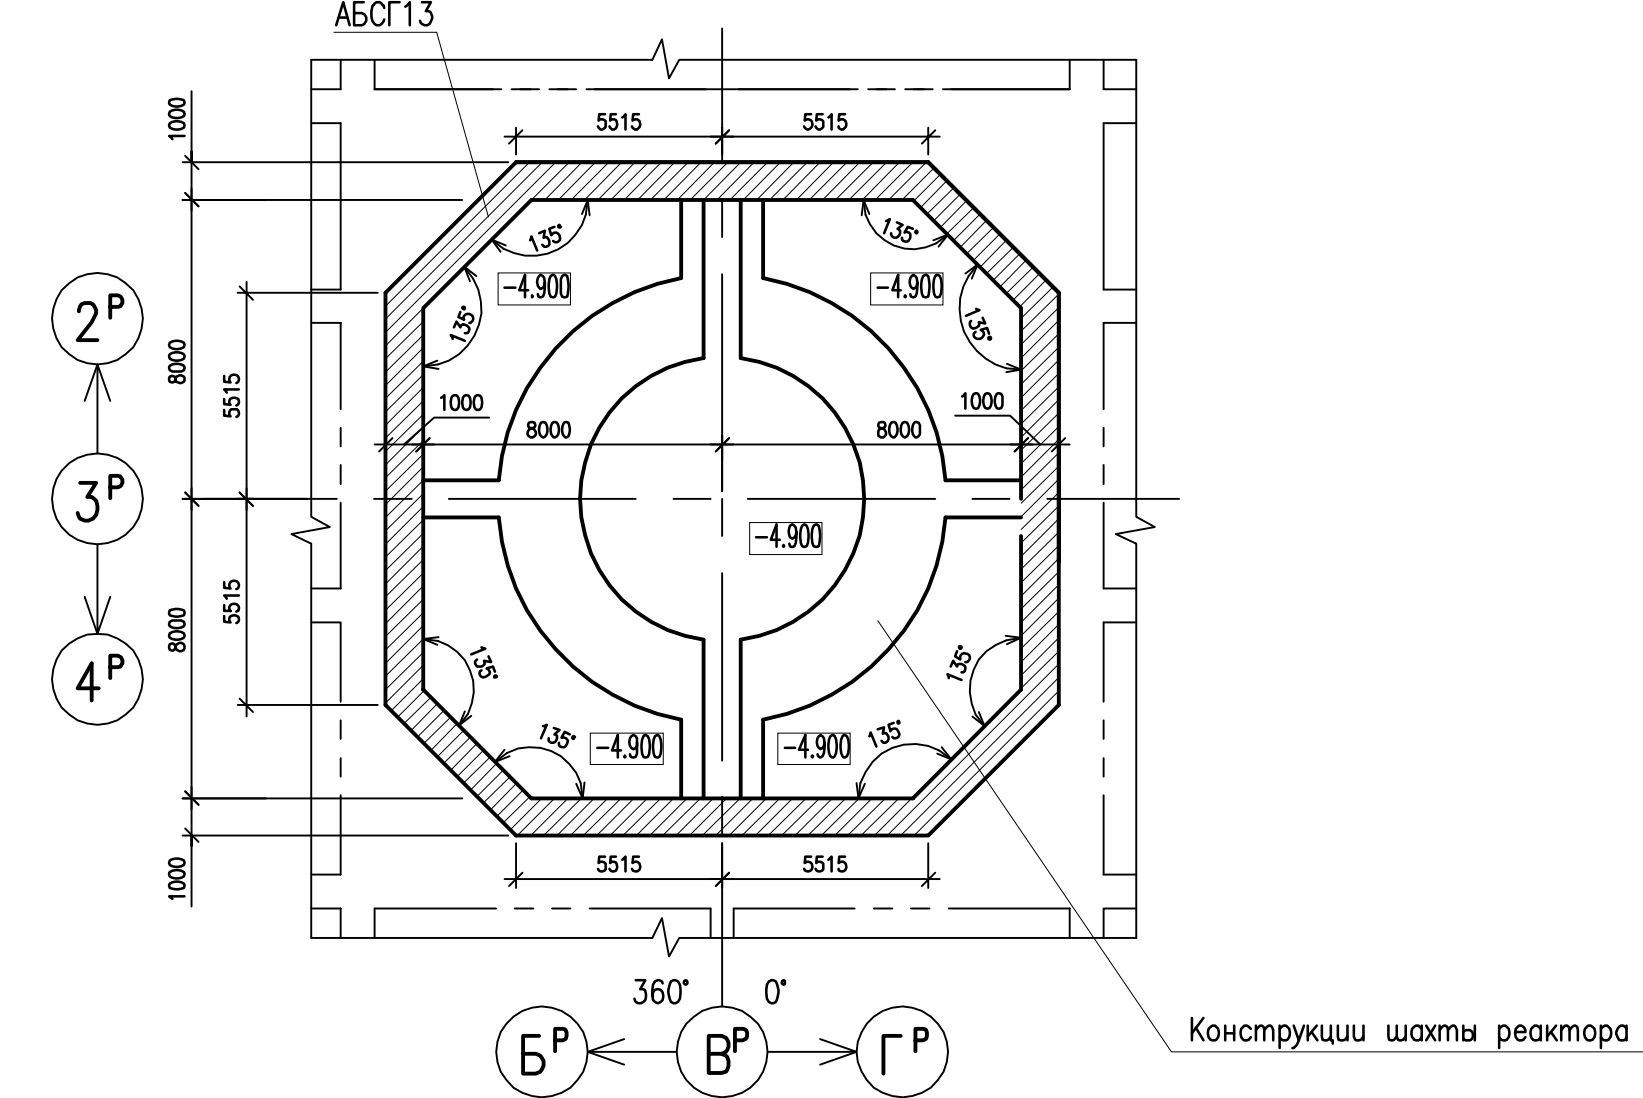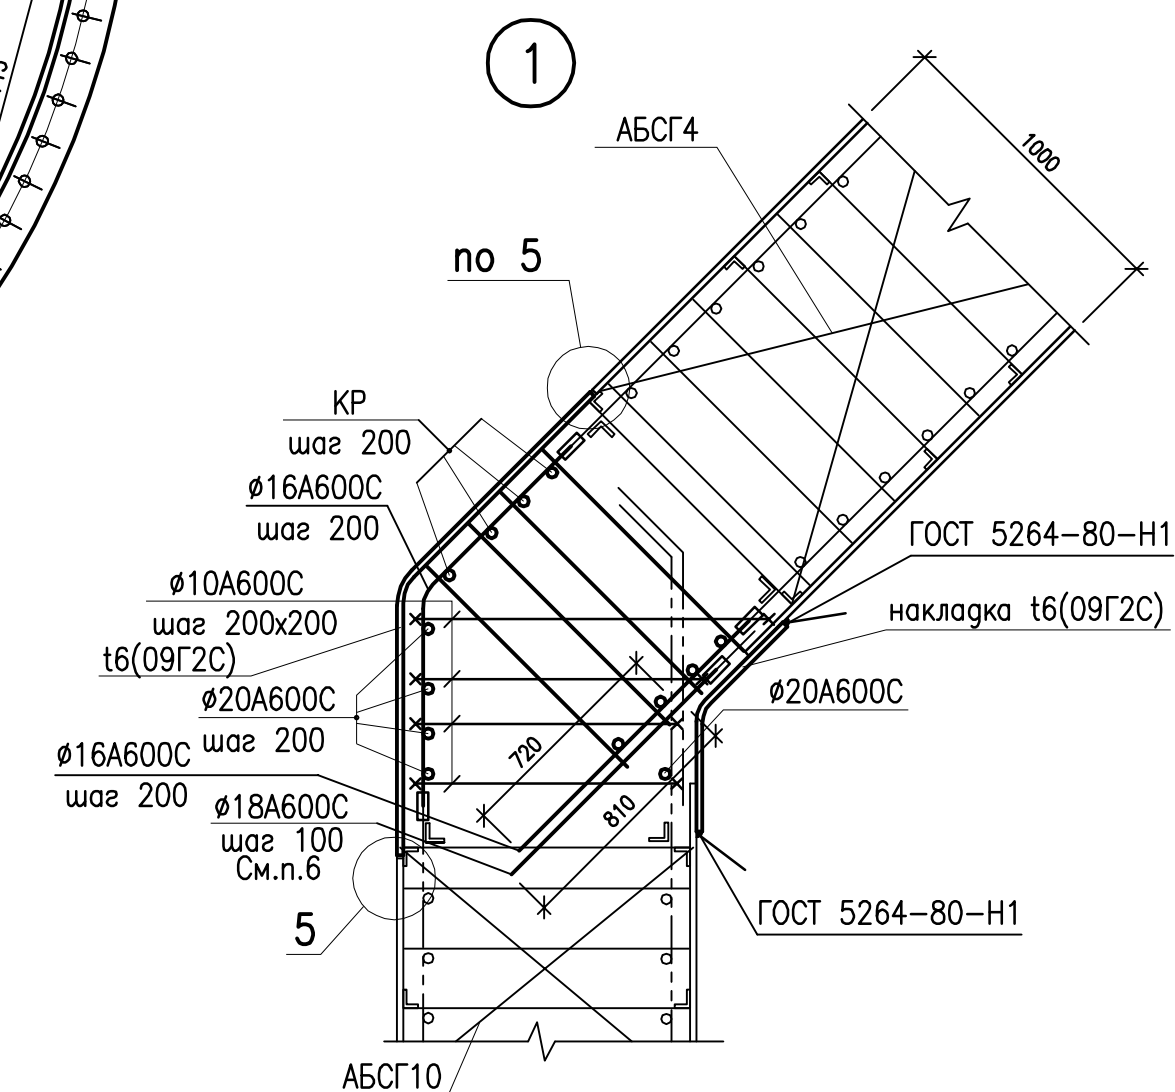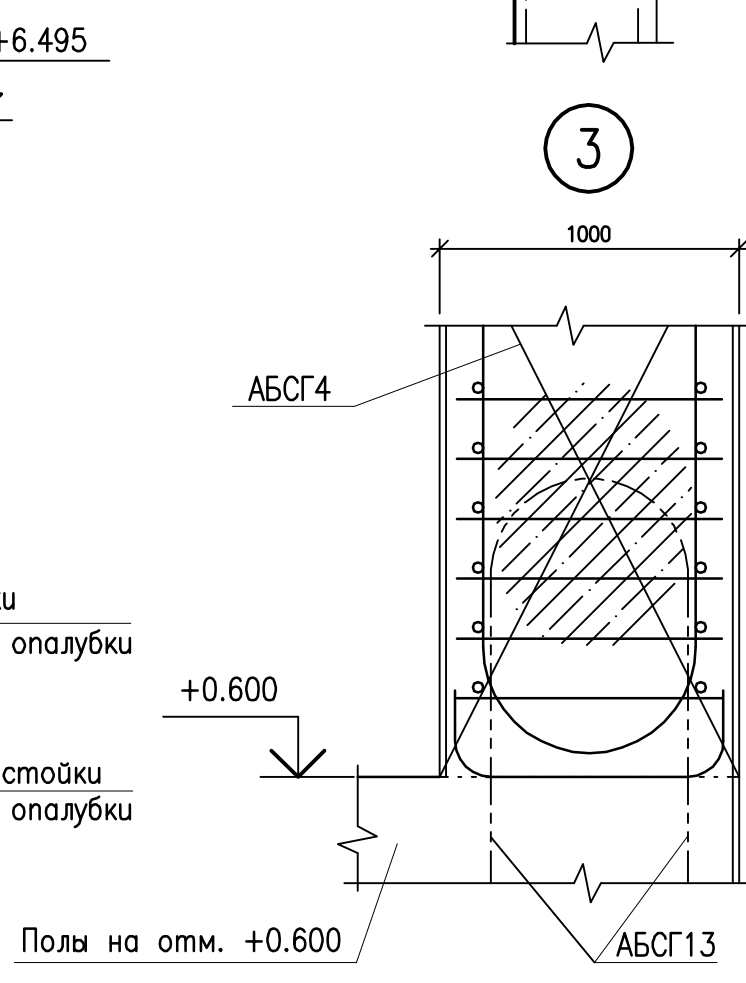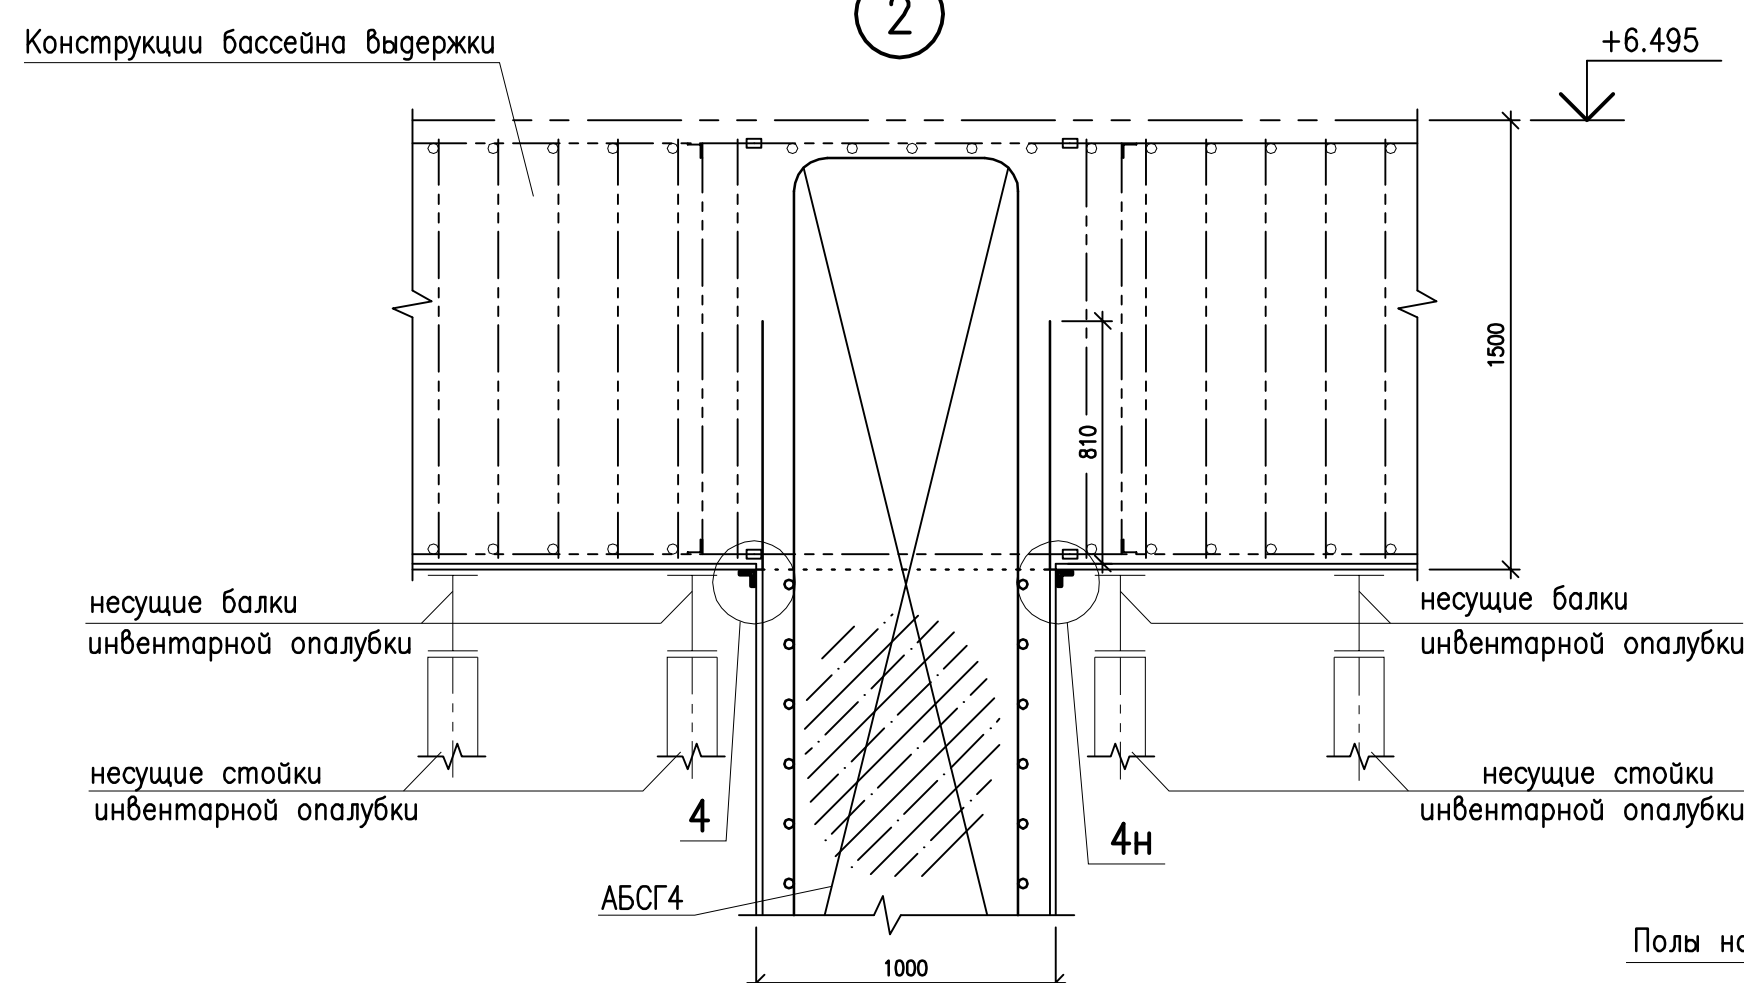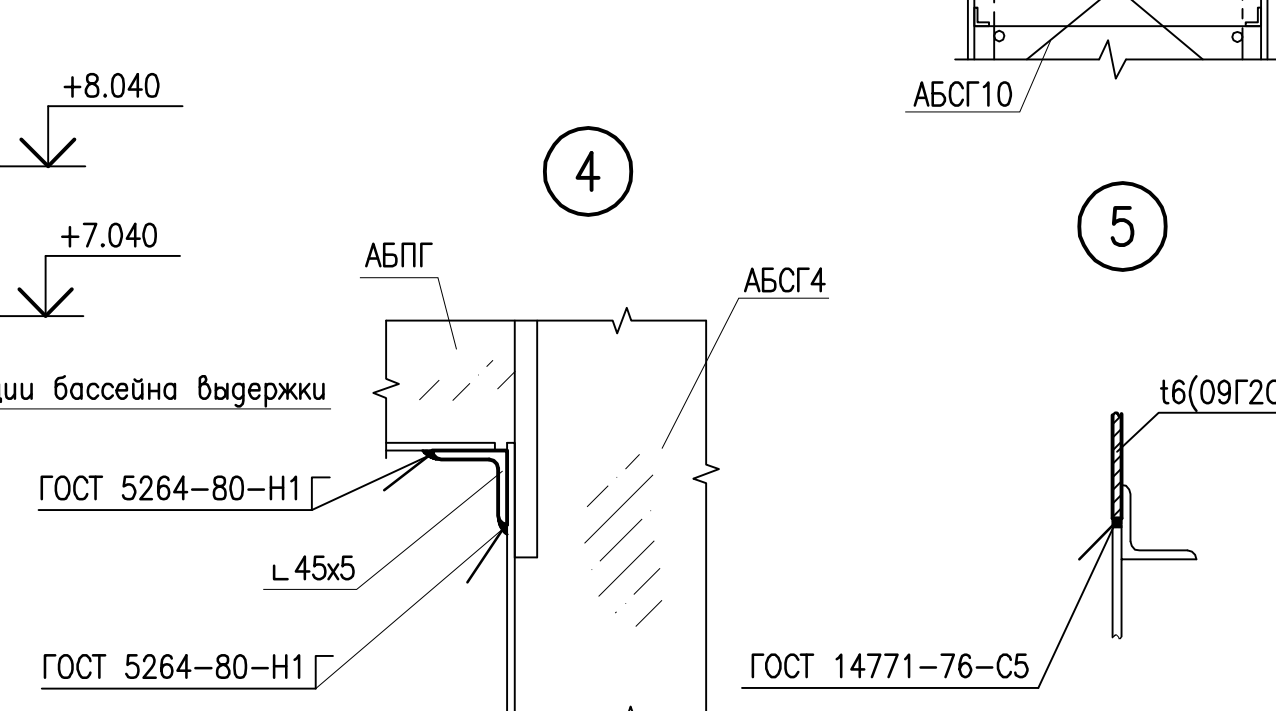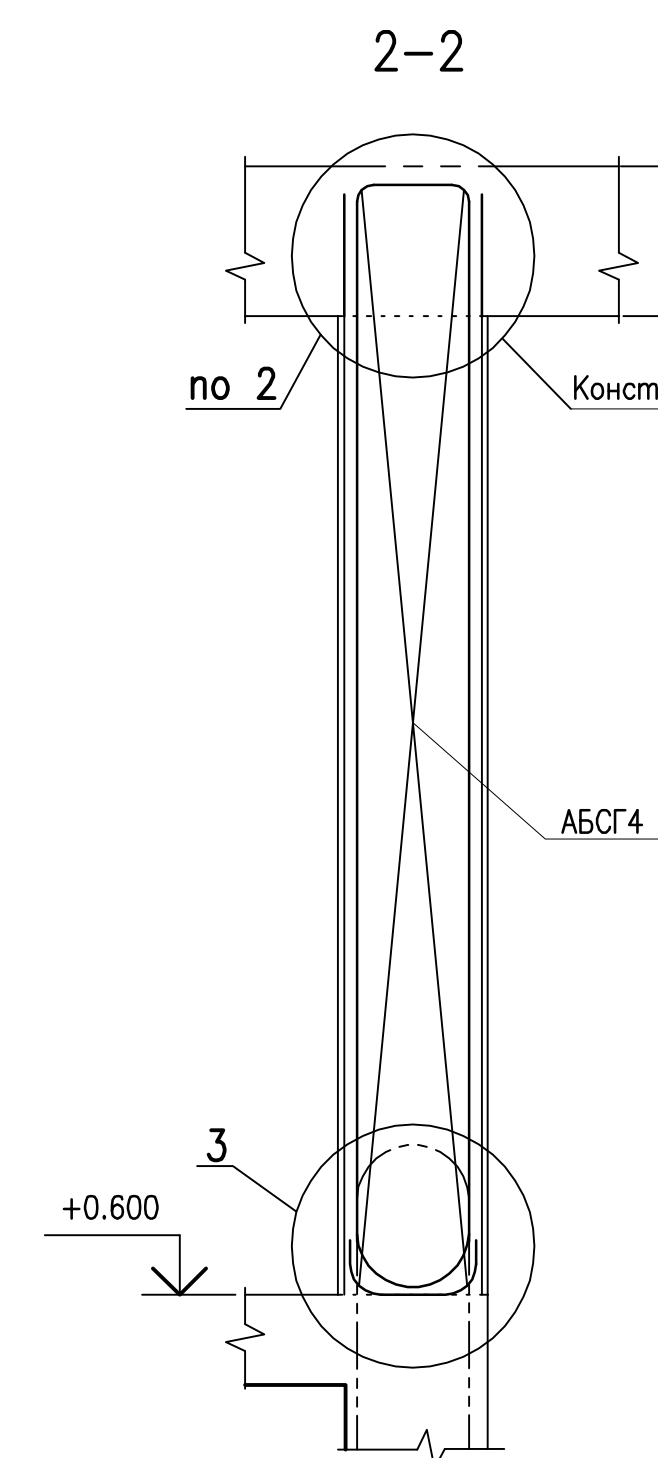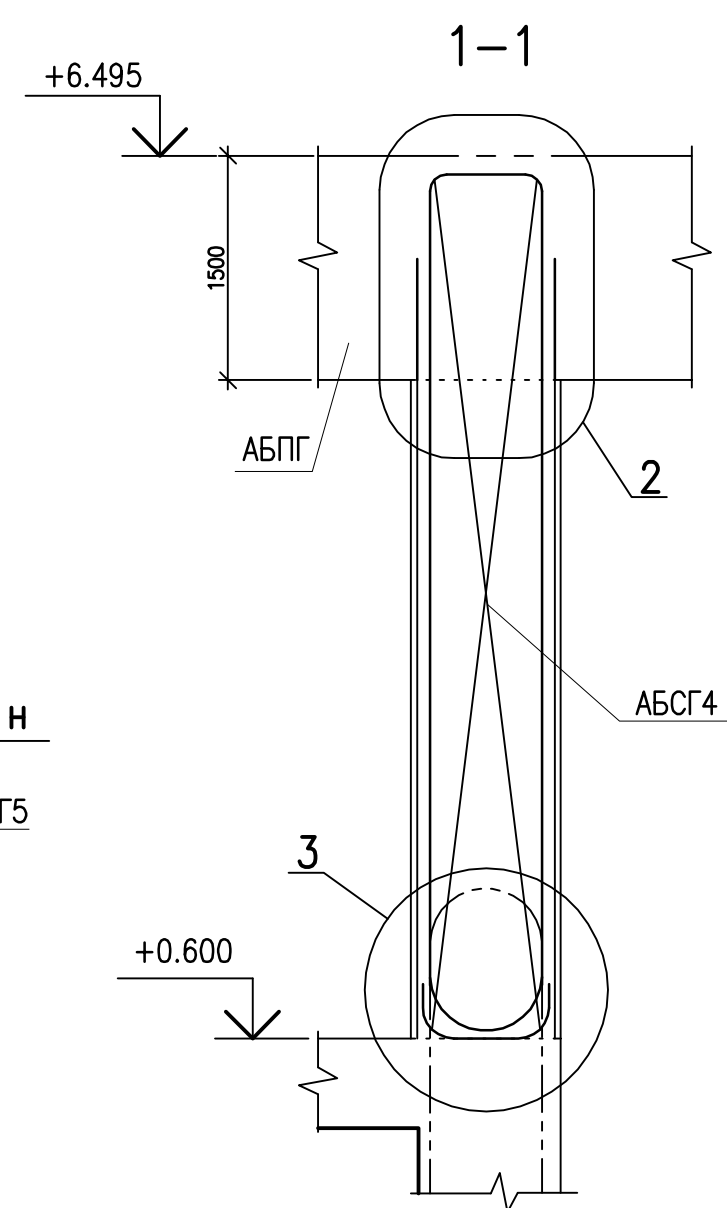

ФРАГМЕНТ 1

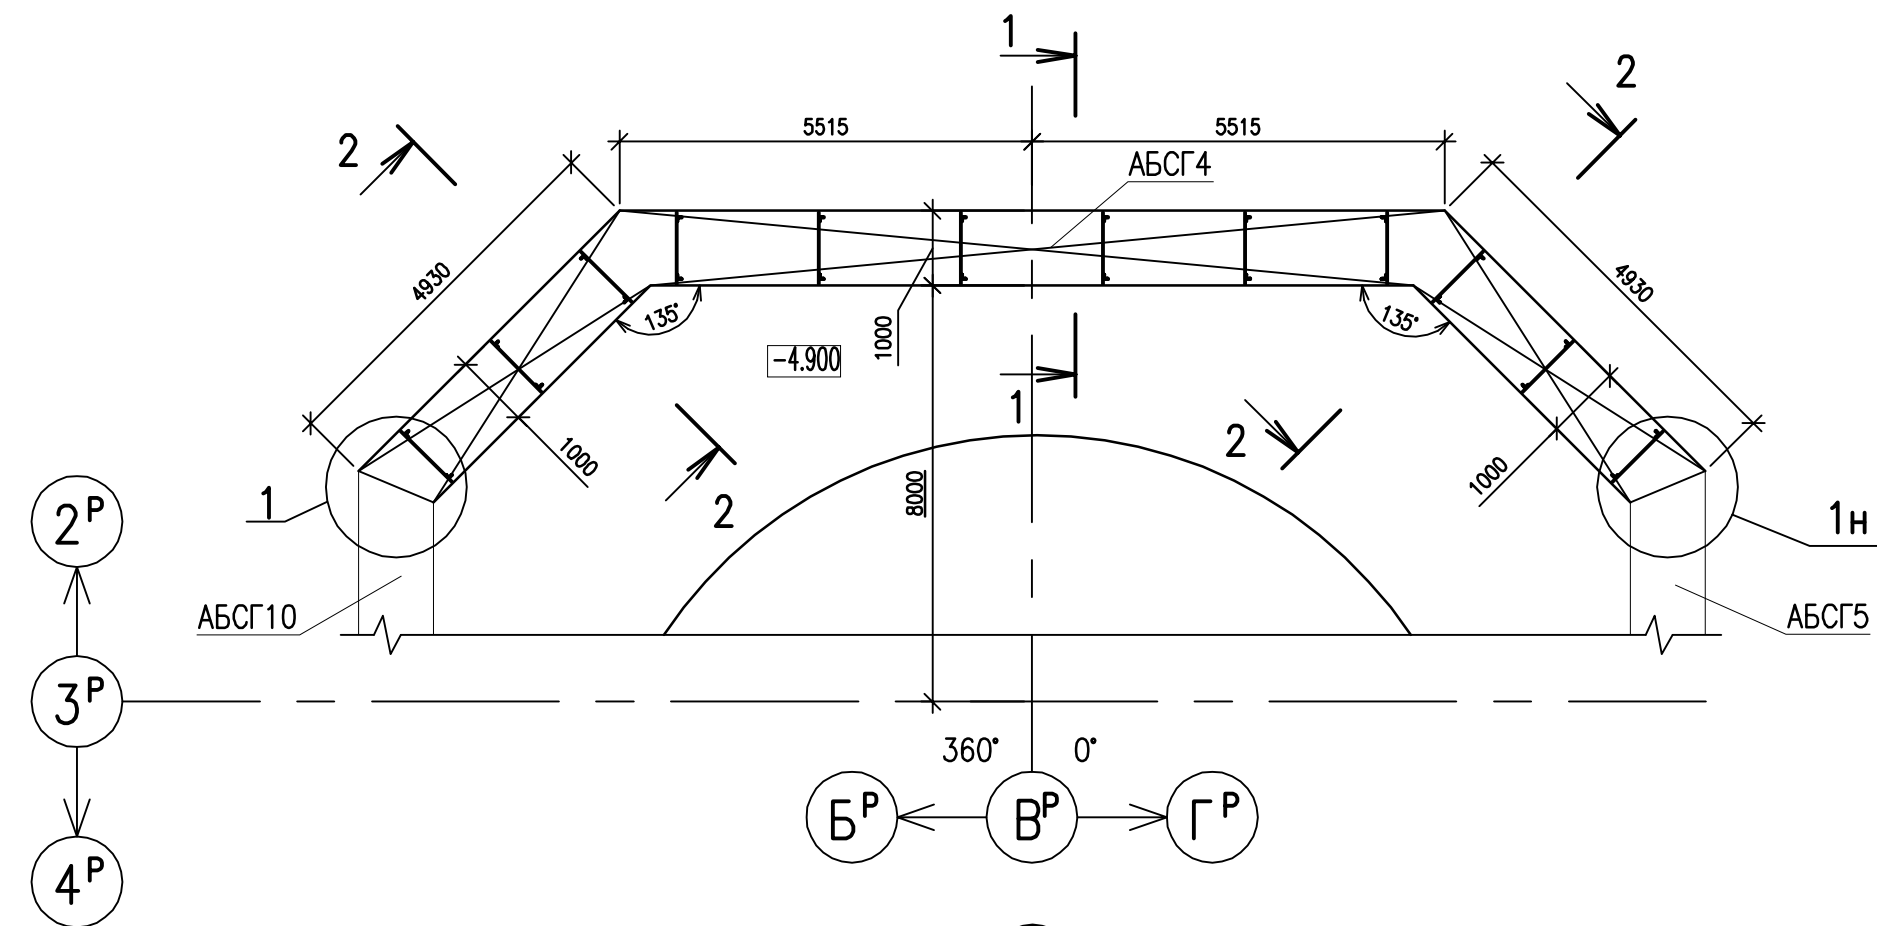

Полы на отм. +0.600