План под отм. +8.000

М 1:50

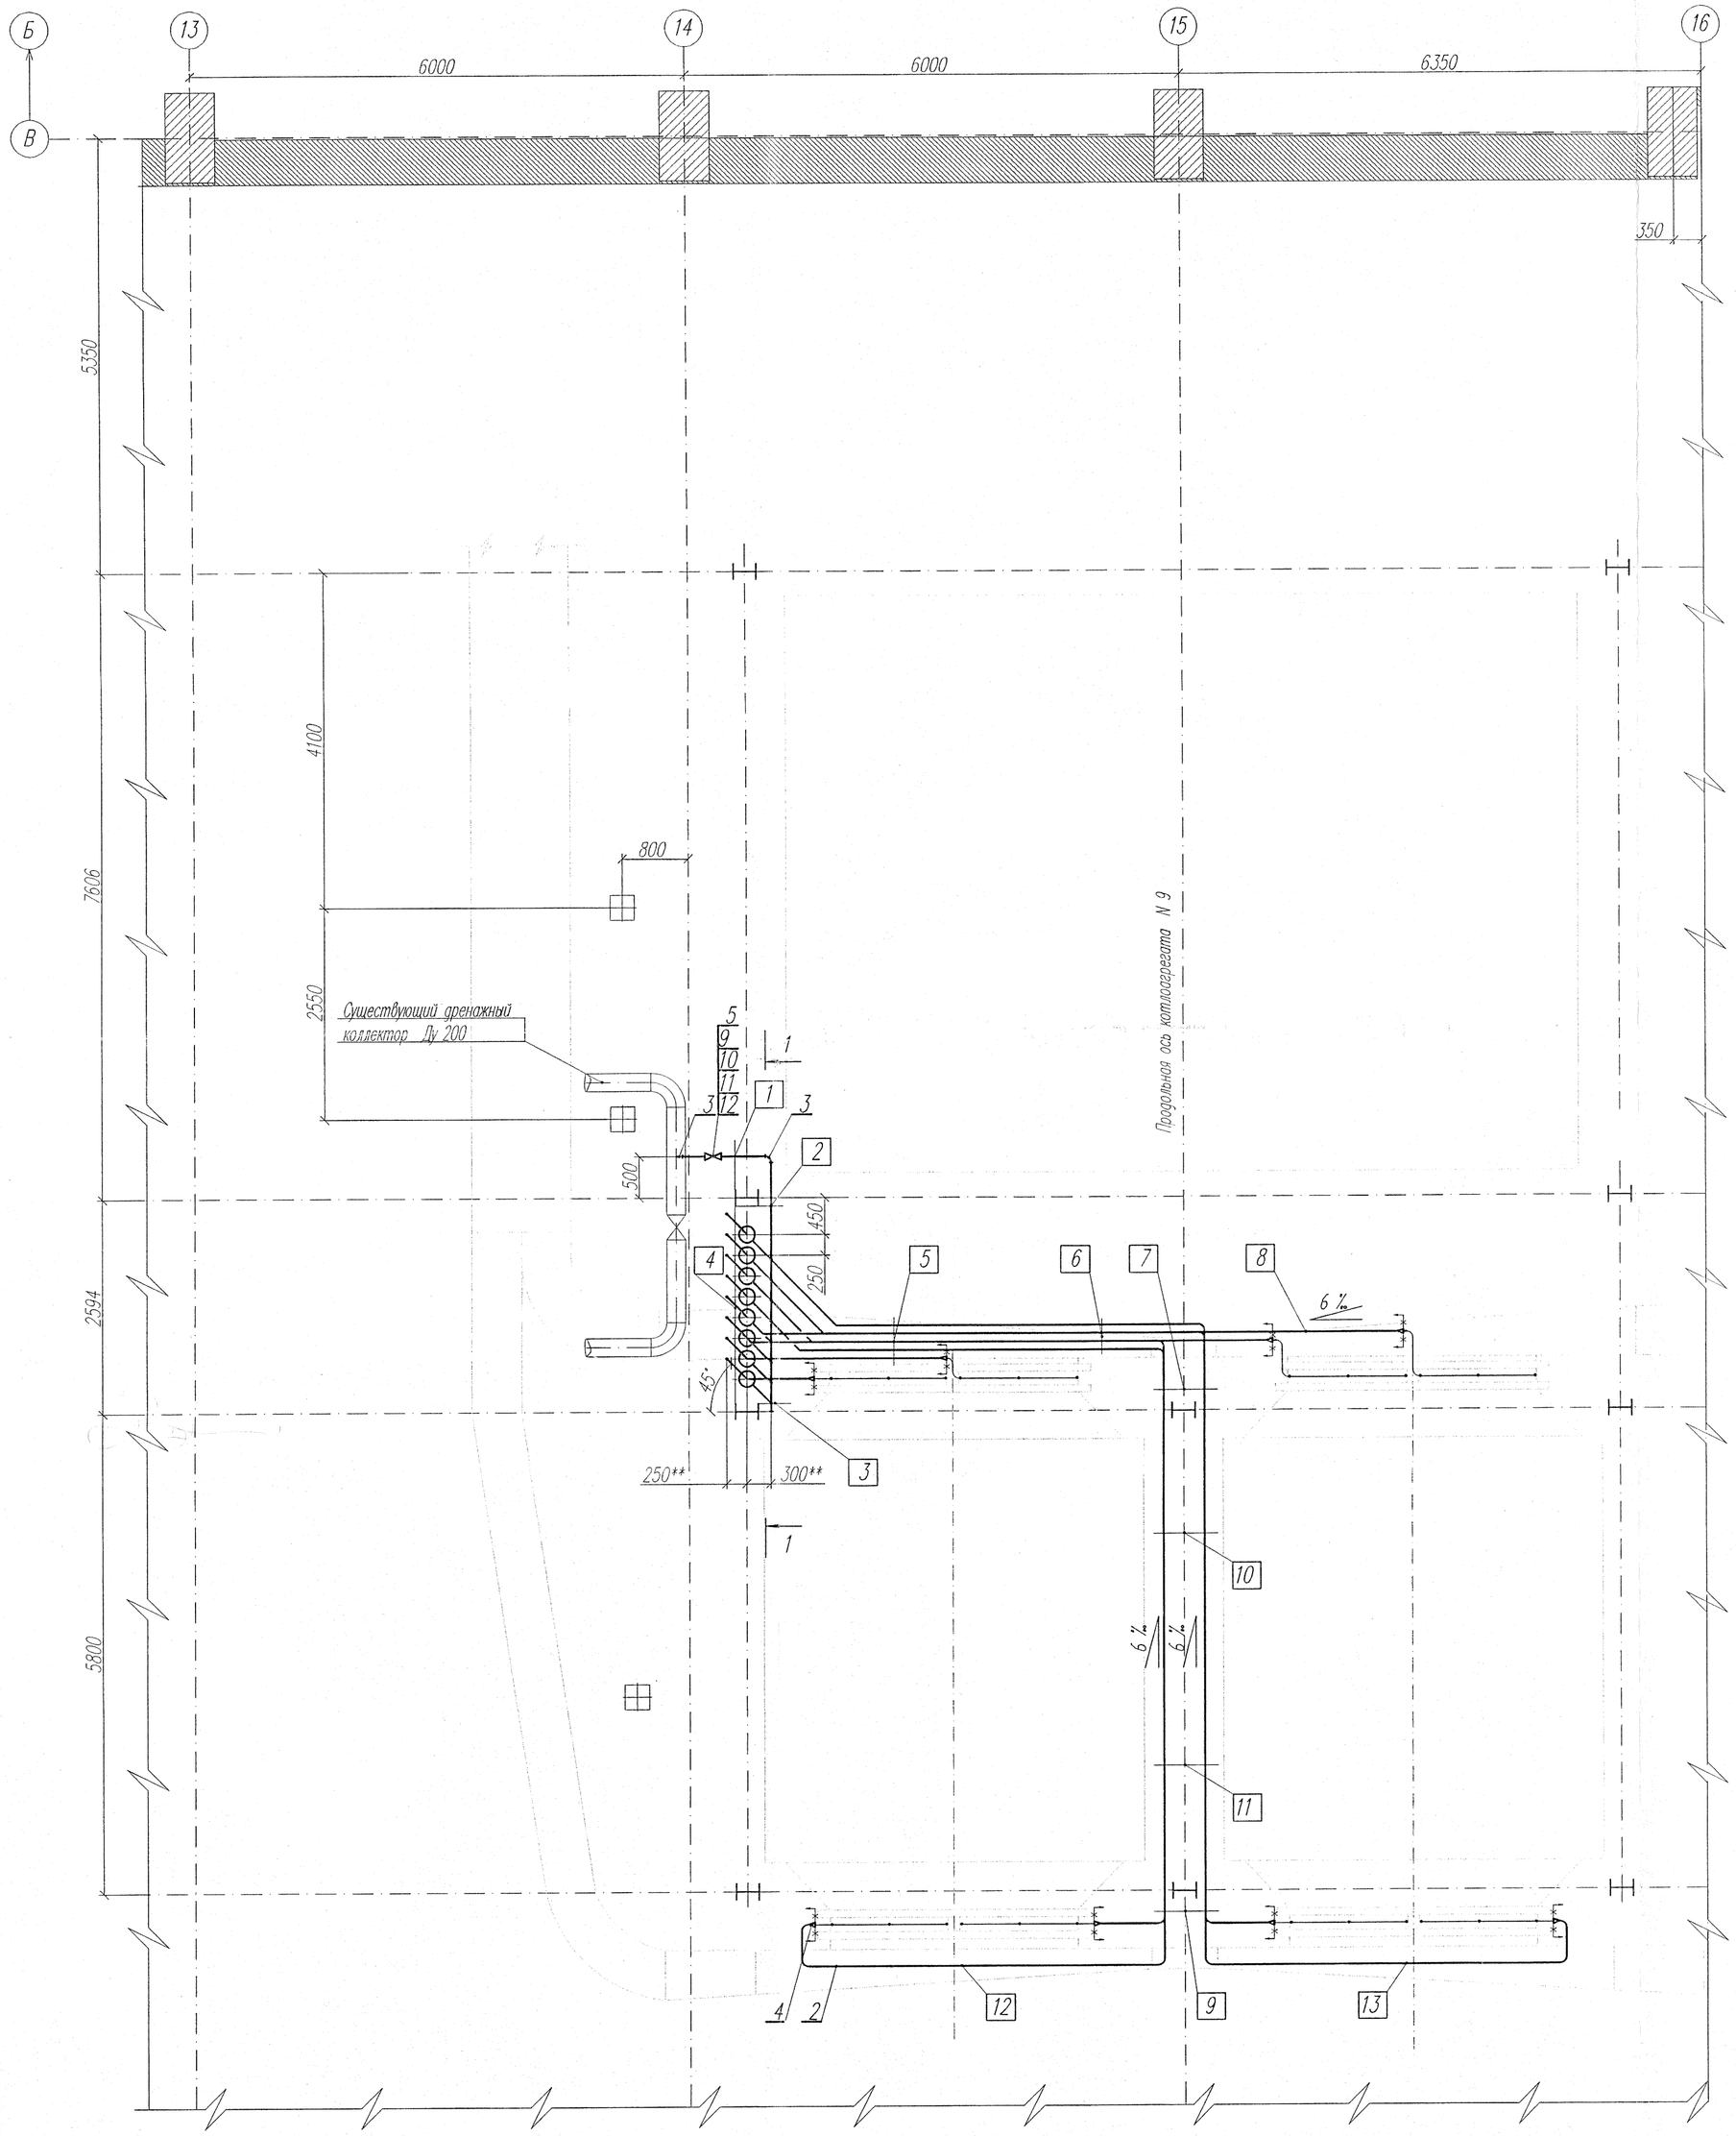

1–1

М 1:50

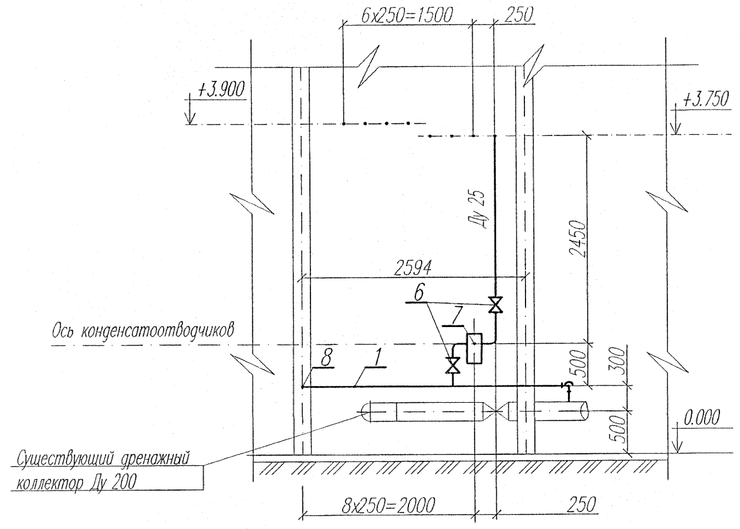

Спецификация

Таблица 1

Поз.	Обозначение	Наименование	Кол.	Материал	Масса, кг Ед.	Масса, кг Общ	Примечание
1	ГОСТ 10705-80*гр.В	Труба 57х3 ; п.м.	5,0	Сталь 20 ГОСТ 1050-88*	3,99	19,95	
2	ГОСТ 10705-80*гр.В	Труба 32х2 ; п.м.	115,0	Сталь 20 ГОСТ 1050-88*	1,48	170,2	
3	ОСТ 34.10.699-97	Отвод 90°-57х6	2	Сталь 20 ГОСТ 1050-88*	0,5	1,0	
4	б/ч	Спецпереход КП 76х32	8	Сталь 20 ГОСТ 1050-88*	1,5	12,0	
5	15кч8п2	Вентиль фланцевый Ду 50 ,Ру16кгс/см^2	1	сборный	10,3	10,3	
6	15кч18п2	Вентиль муфтовый Ду 25 ,Ру16кгс/см^2	16	сборный	1,4	22,4	
7	813-"СУ"-"Г"	Конденсатоотводчик ∅ "1", Ру17кгс/см^2, t=272°С	8	сборный	12,5	100,0	
8	02 ОСТ 34.10.758-97	Заглушка 50-40	1	Сталь 20 ГОСТ 1050-88*	0,6	0,6	
9	ГОСТ 12820-80*	Фланец 1-50-16	2	ВСт3сп ГОСТ 380-2005	2,58	5,16	
10	ГОСТ 7798-70*	Болт М 16х70.35	8	Сталь 20 ГОСТ 1050-88*	0,145	1,16	
11	ГОСТ 5915-70*	Гайка М 16.5	8	Сталь 10 ГОСТ 1050-88*	0,027	0,22	
12	ГОСТ 15180-86*	Прокладка А-50-16	2	Паронит ГОСТ 481-88*	0,02	0,04	
	ГОСТ 9467-75*	Электроды		Э-42		4,2	

Итого : 347,2 кг.

Ведомость опор

Таблица 2

Поз	Обозначение	Наименование	Ду	Кол. шт.	Нагрузка, кг Рд кгс	Нагрузка, кг Рх, кгс	Масса, кг Ед	Масса, кг Общ	Примечание
1	см чертж. N043.2496-4390-047-ТМ л.1	Опора скользящая	50	1		125,0	2,83	2,83	
2	см чертж. N043.2496-4390-047-ТМ л.1	Опора скользящая	50	1		125,0	2,83	2,83	
3	см чертж. N043.2496-4390-047-ТМ л.1	Опора скользящая	50	1		125,0	2,83	2,83	
4	см чертж. N043.2496-4390-047-ТМ л.2	Блок скользящих опор	25	1		100,0	31,66	31,66	
5	см чертж. N043.2496-4390-047-ТМ л.3	Опора скользящая	25	1		50,0	6,22	6,22	
6	см чертж. N043.2496-4390-047-ТМ л.4	Блок скользящих опор	25	1		45,0	5,37	5,37	
7	см чертж. N043.2496-4390-047-ТМ л.5	Блок скользящих опор	25	1		40,0	6,15	6,15	
8	см чертж. N043.2496-4390-047-ТМ л.7	Опора скользящая	25	1		10,0	0,98	0,98	
9	см чертж. N043.2496-4390-047-ТМ л.5	Блок скользящих опор	25	1		40,0	6,15	6,15	
10	см чертж. N043.2496-4390-047-ТМ л.6	Блок скользящих опор	25	1		50,0	31,68	31,68	
11	см чертж. N043.2496-4390-047-ТМ л.6	Блок скользящих опор	25	1		50,0	31,68	31,68	
12	см чертж. N043.2496-4390-047-ТМ л.7	Опора скользящая	25	1		10,0	0,98	0,98	
13	см чертж. N043.2496-4390-047-ТМ л.7	Опора скользящая	25	1		10,0	0,98	0,98	

Итого: 130,19 кг

1. Рабочие параметры среды: Рраб.=0,6МПа (6,0 кгс/см^2) ; tраб.=150°С
2. Лист общих данных см. чертеж N043.2496-4390-001-ТМ
3. Сварные стыковые соединения по С02 ОСТ 34 10.748-97
4. Сварные швы по ГОСТ 5264-80*.
5. **Размер уточнить на монтаже.
6. Трубопроводы конденсата прокладывать по месту .

Изм.	Кол.уч.	Лист	№док.	Подпись	Дата	043.2496-4390-046-ТМ			
						ТЭЦ г. Саров. Строительство III очереди ТЭЦ. Котел ст. N9 без пылесистемы.			
Разраб.		Трусов			01.11.	Вспомогательные трубопроводы	Стадия	Лист	Листов
Проверил		Синцова			01.11.		Р		1
Нач. отд.		Корнилова			01.11.				
ГИП		Китаев			01.11.	Трубопроводы конденсата от калориферов к/а N9.	ВНИПИЭНЕРГОПРОМ Приложский филиал		
Н.контр.		Корнилова			01.11.				

Инв. N подл. | Подпись и дата | Взам. инв. N