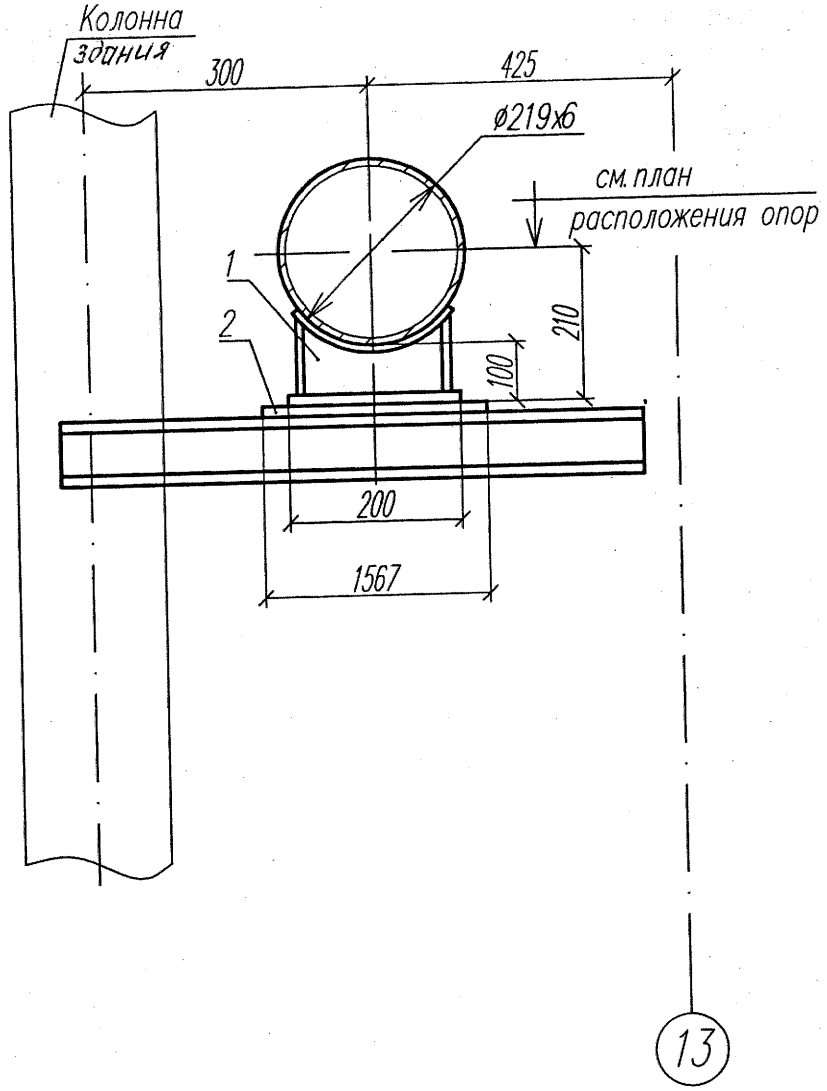

План расположения опор

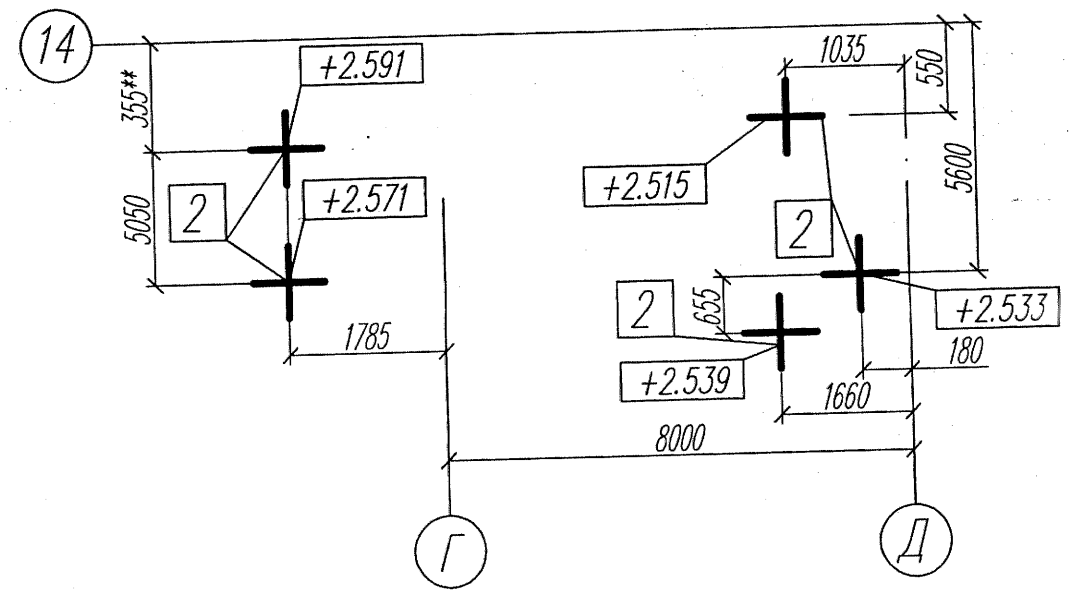

Спецификация на один комплект

Поз.	Обозначение	Наименование	Кол.	Материал	Масса кг. Ед.	Масса кг. Общ.	Примечание
1	31 ОСТ 34 10.616-93	Опора 219У шт.	1	Сборный	5.9	5.9	
2	ГОСТ 19903-74*	Лист 10х300х250 шт.	1	ВСт3пс2 ГОСТ 380-2005	5.89	5.89	
3	ГОСТ 8240-97	Швеллер 16 м	1	Сталь 20 ГОСТ 1050-88*	14.2	14.2	
	ГОСТ 9467-75*	Электроды		Э-42А		0.1	

Итого: 26.09 кг

1. Сварные швы по ГОСТ 5264-80*.
2. На плане расположения опор указана ось паропровода.
3. ** Размер уточнить на монтаже.
4. Изготовить 5 шт.

Изм.	Кол.уч.	Лист	№док.	Подпись	Дата
Разраб.		Биксин			02.11
Проверил		Синцова			02.11
Н.контр.		Корнилова			02.11

043.2496-4390-026-ТМ

ТЭЦ г. Саров Строительство III очереди ТЭЦ
Котел ст.№9 без пылесистемы

Вспомогательные трубопроводы

Стадия	Лист	Листов
Р	3	3

Приемный коллектор расширителя периодической продувки
Опора скользящая поз.2

ВНИПИЭНЕРГОПРОМ
Приволжский филиал

Формат А3

Инв. № подл. 7364/3 | Подпись и дата | Взам. инв. №