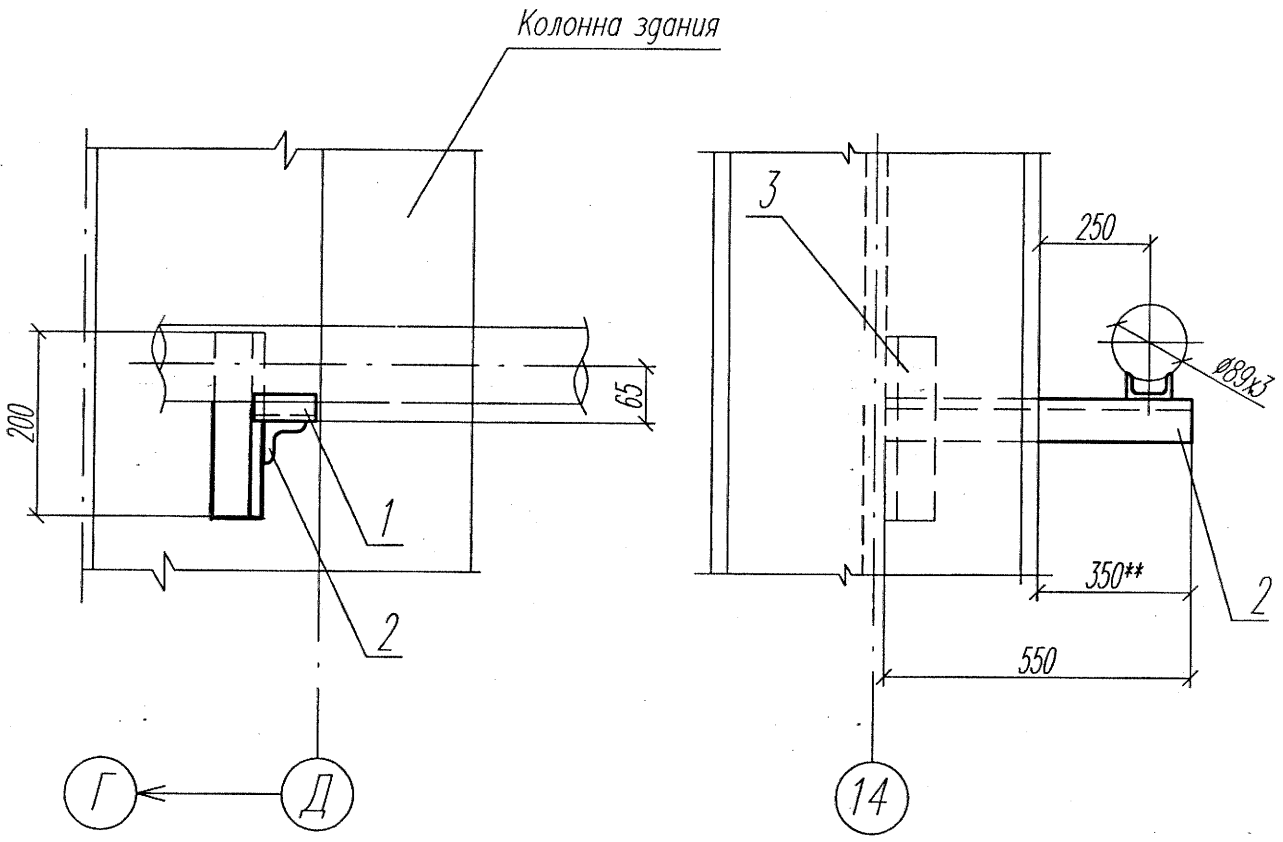

Спецификация на один комплект

Поз.	Обозначение	Наименование	Кол.	Материал	Масса кг.		Примечание
					Ед.	Общ.	
1	01 ОСТ 34-10-615-93	Опора 89У шт.	1	Сборный	0.7	0.7	
2	ГОСТ 8509-93	Уголок 70х70х7 L=550	1	ВСт3пс2 ГОСТ 380-2005	4.67	4.67	
3	ГОСТ 8509-93	Уголок 70х70х7 L=200	1	ВСт3пс2 ГОСТ 380-2005	1.3	1.3	
	ГОСТ 9467-75*	Электроды		Э-42А		0.1	

Итого: 6.77кг

План расположения опоры

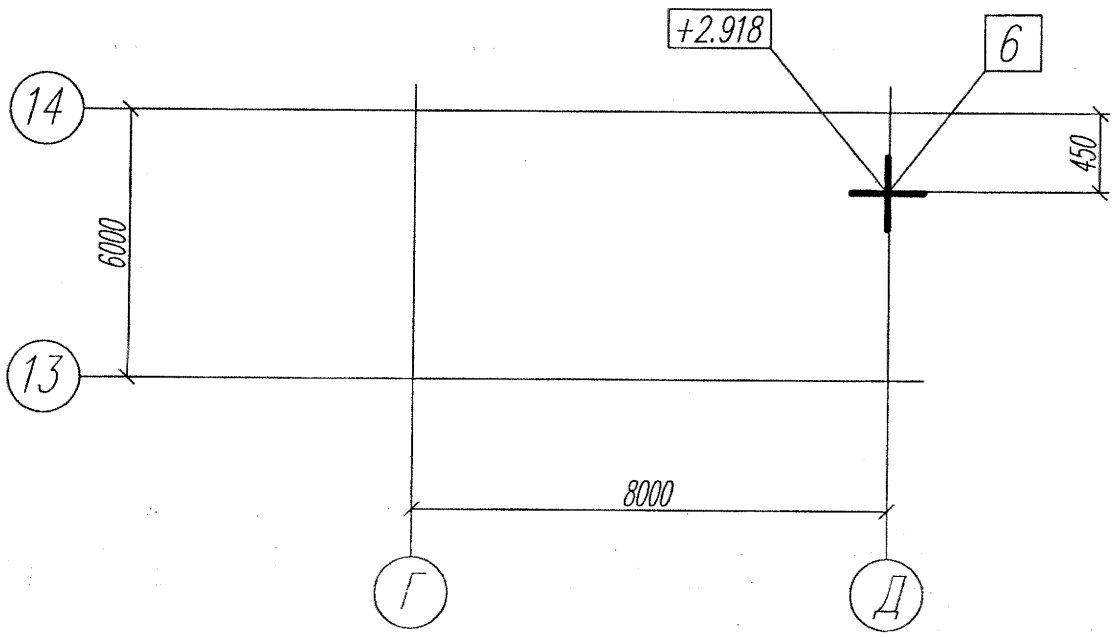

Pр=193.1кгс

Pк=231.7кгс

1. Сварные швы по ГОСТ 5264-80*
2. ** Размер уточнить на монтаже
3. На плане расположения опор указаны отметки оси трубопровода

Изм.	Кол.уч.	Лист	№док.	Подпись	Дата	043.2496-4390-018-ТМ			
						ТЭЦ г. Саров. Строительство III очереди ТЭЦ. Котел ст. N9 без пылесистемы.			
Разраб.		Калимуллин			02.11	Трубопровод перелива от предохранительного устройства к расширителю периодической продувки	Стадия	Лист	Листов
Проверил		Синцова			02.11		Р	8	8
Нач. отд.		Корнилова			02.11				
Н.контр.		Корнилова			02.11	Опора скользящая поз.6	ВНИПИЭНЕРГОПРОМ Приволжский филиал		

Формат А3

Инв. N подл.	Подпись и дата	Взам. инв N
7356/8		