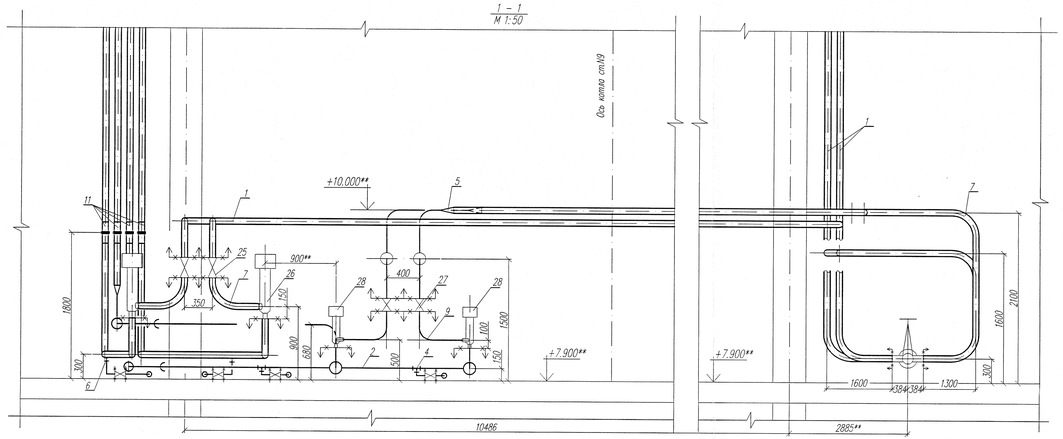

Схема узла регулирования перегрева пара и опорожнения трубопроводов впрыска

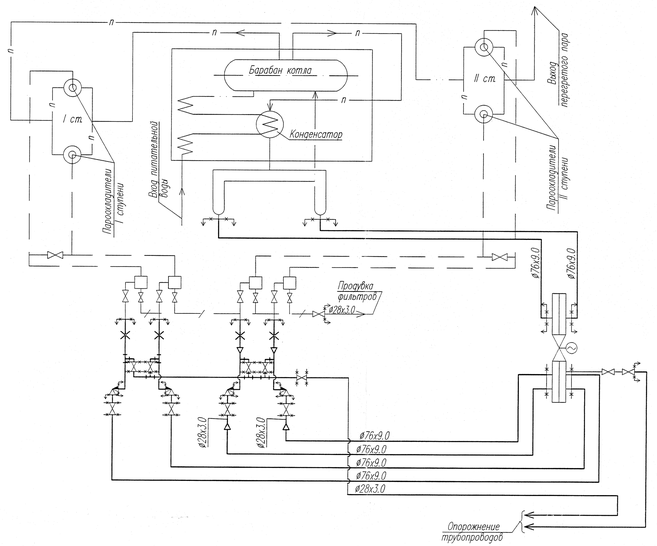

Рис.1 б/м

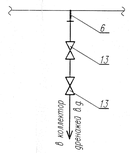

Рис.2 б/м

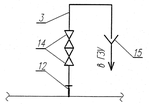

Рис.3 б/м

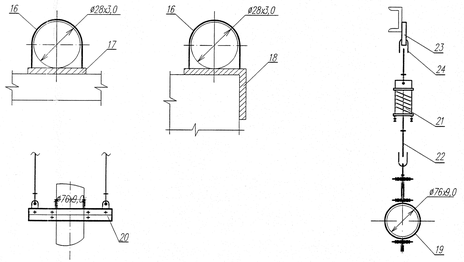

Условные обозначения

- позиция детали
- граница проектирования
- вентиль
- диафрагма
- воронка

Спецификация

Таблица 1

Поз.	Обозначение	Наименование	Кол.	Материал	Масса кг Ед.	Масса кг Общ.	Примечание
1	ТУ 14-3р-55-2001	Труба 76х8,0	м 200	15 ГС ТУ 14-3р-55-2001	15,19	3038,0	
2	ТУ 14-3р-55-2001	Труба 28х3,0	м 70	15 ГС ТУ 14-3р-55-2001	2,37	165,9	
3	ТУ 14-3р-55-2001	Труба 16х2,5	м 5	15 ГС ТУ 14-3р-55-2001	0,83	4,15	
4	05 ОСТ 108. 220.01-82	Тройник равнопроходной Ду 20	шт 2	Сталь 25 ГОСТ 1050-88 ТУ 1-08-108.111	0,45	0,9	
5	04 ОСТ 108. 318.11-82	Переход 65х20	шт 4	15 ГС ТУ 14-3р-55-2001	2,95	11,8	
6	04 ОСТ 108. 462.01-82	Штуцер 20	шт 12	Сталь 20 ГОСТ 1050-88*	0,55	6,6	
7	05 ОСТ 108. 321.13-82	Отвод гнутый 90° 76х8,0 250х250х61	шт 40	15 ГС ТУ 14-3р-55-2001	13,23	529,2	
8	03 ОСТ 108. 321.13-82	Отвод гнутый 45° 76х8,0 250х125х36,35	шт 5	15 ГС ТУ 14-3р-55-2001	9,66	48,3	
9	10 ОСТ 108. 321.12-82	Отвод гнутый 90° 28х3,0 100х100х36	шт 14	15 ГС ТУ 14-3р-55-2001	1,03	14,42	
10	08 ОСТ 108. 321.17-82	Отвод гнутый 45° 28х3,0 100х100х318	шт 4	15 ГС ТУ 14-3р-55-2001	0,75	3,0	
11	06 ОСТ 108. 838.01-82	Блок с диафрагмой 65шт	4	Сталь 20 ГОСТ 1050-88*	5,6	22,4	
12	03 ОСТ 108. 462.01-82	Штуцер 10	шт 8	Сталь 20 ГОСТ 1050-88*	0,2	1,6	
13	998-20-0	Вентиль запорный Ду20; Ру 37,3 МПа	шт 20	Сборный	5,3	106,0	
14	588-10-0	Вентиль запорный Ду10; Ру 37,3 МПа	шт 16	Сборный	3,1	49,6	
15	ГОСТ 19903-74*	Воронка Лист 2х300х300	шт 18	ВСт.3пс.2 ГОСТ 380-2005	1,41	25,38	
16	ГОСТ 2590-88*	Круг В 10	м 10	Сталь 20 ГОСТ 1050-88*	0,62	6,2	
17	ГОСТ 19903-74*	Лист 6=5	м² 4	ВСт.3пс.2 ГОСТ 380-2005	39,25	157,0	
18	ГОСТ 8509-93	Уголок 6-3х50х50	м 10	ВСт.3пс2 ГОСТ 380-2005	2,32	23,2	
19	02 ОСТ 108. 275.52-82	Блок хомутовый	шт 23	Сборный	1,24	28,52	
20	02 ОСТ 108. 275.55-82	Блок хомутовый	шт 11	Сборный	11,33	124,63	
21	02 ОСТ 108. 275.58-82	Блок пружинный	шт 45	Сборный	6,0	270,0	
22	02 ОСТ 108. 632.01-82	Тяга с серьгой	шт 45	Сборный	1,26	56,7	
23	01 ОСТ 108. 367.37-82	Проушина	шт 45	tВСт3пс5 ГОСТ 14637-89*	0,1	4,5	
24	02 ОСТ 108. 641.01-82	Ушко	шт 180	Сталь 20 ГОСТ 1050-88*	0,12	21,6	
25	838-65-0	Вентиль запорный Ду65; Ру 23,5 МПа	шт 2	Сборный	5,3	10,6	
26	868-65-3-А-02	Клапан регулирующий Ду65; Ру 23 МПа	шт 2	Сборный	46,0	92,0	арматура быдет в поставку котла
27	999-20-0	Вентиль запорный Ду20; Ру 25,0 МПа	шт 2	Сборный	2,4	4,8	
28	870-20-3	Клапан регулирующий Ду20; Ру 25 МПа	шт 2	Сборный	29,0	58,0	
–	02 ОСТ 108. 275.25-82	Опора 76	шт 2	Сборный	2,0	4,0	
–	02 ОСТ 108. 275.29-82	Опора 76	шт 8	Сборный	1,7	13,6	
	ГОСТ 9467-75*	Электроды		Э-50А		50,0	
	ГОСТ 9467-75*	Электроды		Э-42А		10,0	

Итого 4962,6кг

1. Рабочие параметры: Ру=11,1МПа (114 кгс/см²); tр=319°С.
2. Категория трубопровода по правилам ФСЭПАН – I.4
3. За относительную отметку 0.000 принята отметка пола котельного отделения.
4. Трубопроводы прокладывать и крепить по месту, обеспечив компенсацию от температурных перемещений и применив меры от зашемления. Способы крепления трубопроводов см. рис. 3.
5. Воздушники и дренажные трубопроводы установить соответственно в наивысших и низких точках трассы с учетом уклона через каждые 30м согласно рис.1 и рис.2.
6. Трубопроводы дренажей и воздушников гидроиспытать совместно с основными трубопроводами до отключающей арматуры.

7. Сварные стыковые соединения по СТОСТ 108.940.02-82. Сварные швы по ГОСТ5264-80*.
8. При установке блока диафрагмы поз.11 необходимый min длина прямолинейных участков до и после блока должна быть 10 Ду и 4 Ду соответственно.
9. **Размер уточнить на монтаже
10. Данный чертеж смотреть совместно с заводским чертежом "Узел впрыска конденсата" N 03.8812.034 МЧ

Изм.	Кол.уч.	Лист	№док.	Подпись	Дата	04.3.2496-4390-007-ТМ			
						ТЭЦ г.Саров. Строительство III очереди ТЭЦ. Котел ст. N9 без пылесистем.			
Разраб.	Ширшова				02.11	Вспомогательные трубопроводы	Стадия	Лист	Листов
Проверил	Сарсова				02.11		Р		1
Нач.отд.	Кармацкий				02.11				
ГИП	Котова				02.11	Трубопроводы впрыска собственного конденсата в пароохладители	ВНИПИЭНЕРГОПРОМ Приборостроительный филиал		
Н.контр.	Кармацкий				02.11				

Инв.N подл. | Подпись и дата | Взам.инв.N