ПЛАН НА ОТМ.-4,200 (НАПОР) (1:50)

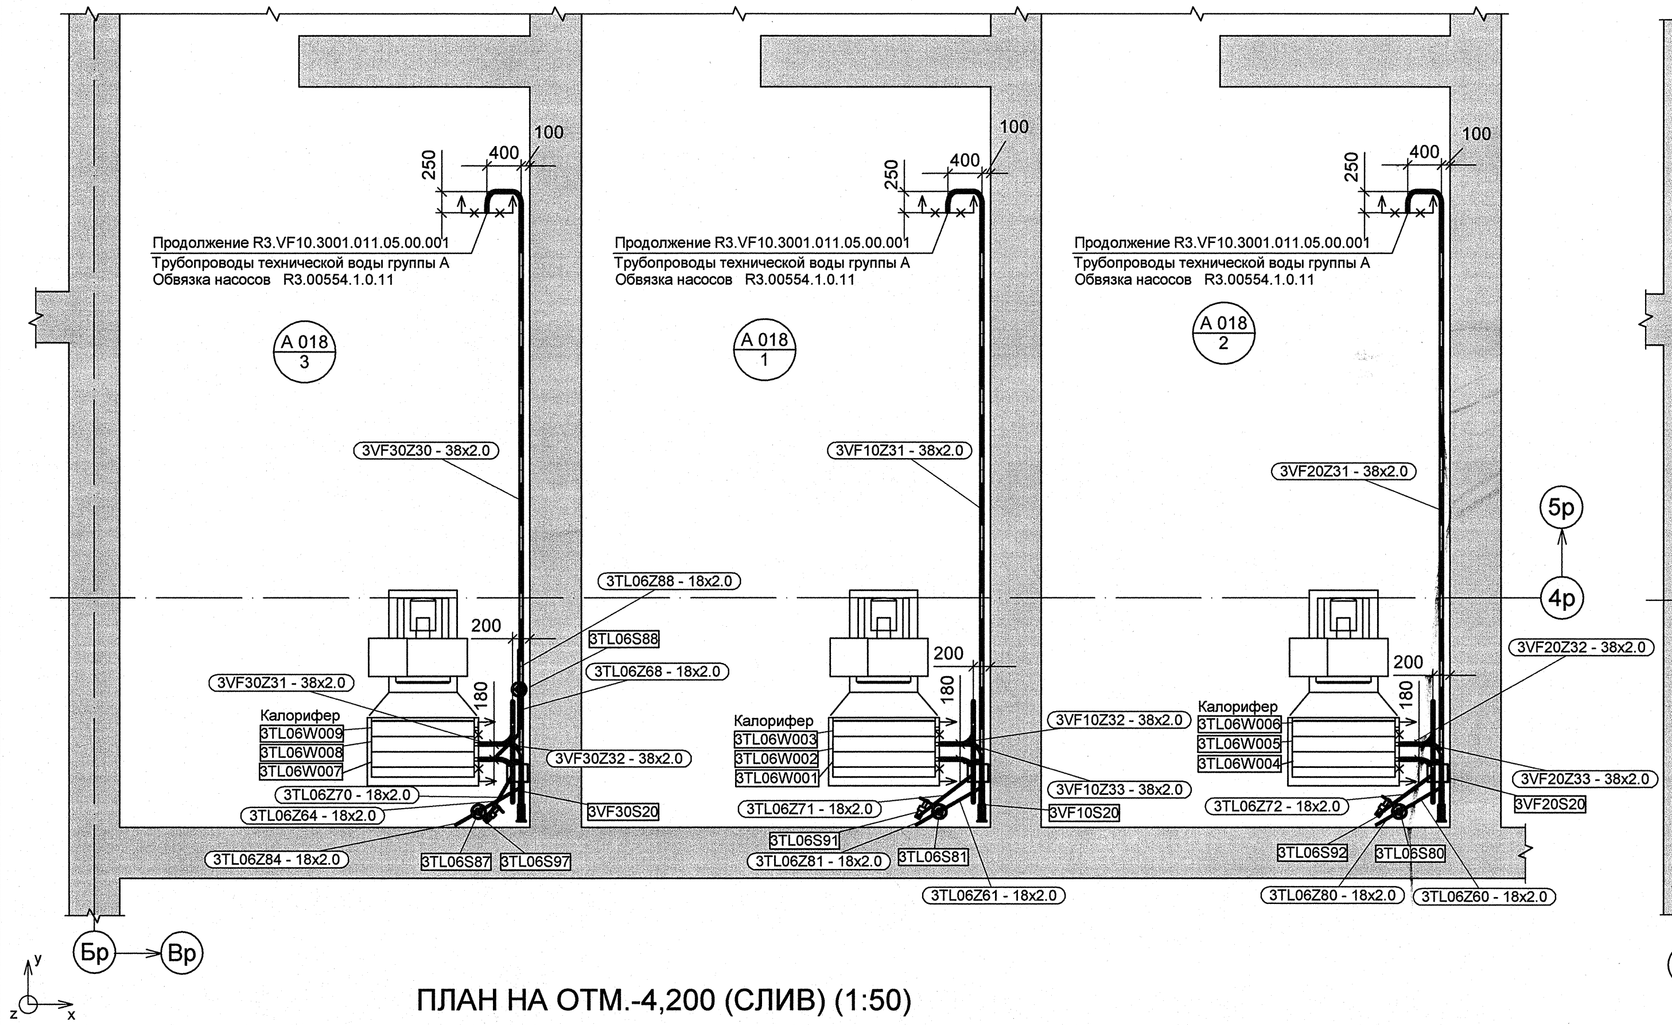

ПЛАН РАСПОЛОЖЕНИЯ ОПОР НА ОТМ.-4,200 (НАПОР) (1:50)

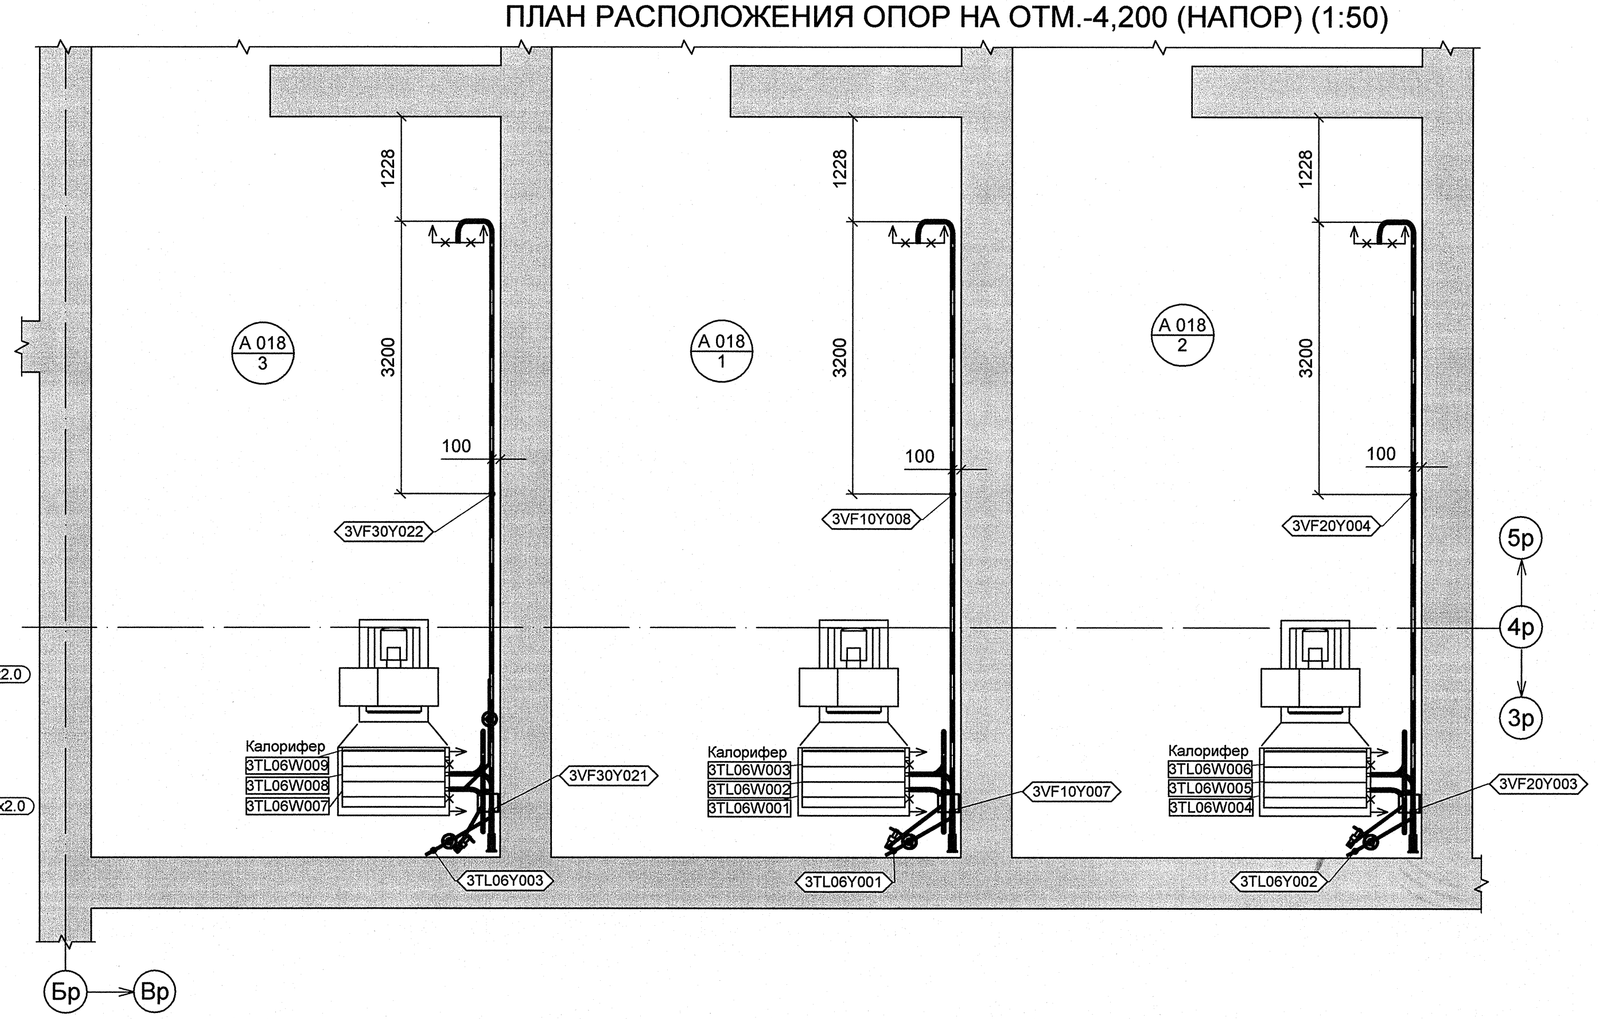

ПЛАН НА ОТМ.-4,200 (СЛИВ) (1:50)

ПЛАН РАСПОЛОЖЕНИЯ ОПОР НА ОТМ.-4,200 (СЛИВ) (1:50)

АРХИВНЫЙ ЭКЗЕМПЛЯР

Изм.	Кол.уч.	Лист	№ док.	Подпись	Дата
Инж.1к.		Куланова			19.01
Пров.вед.инж.		Веренцова			19.01
Пров.нач.гр.		Жук			19.01
Нач.гр.		Равкин			19.01
Н.контр.		Красняров			19.01

Инв. № подл. R3.00138.1.0.11
Лист 5

R3.VF10.3009.011.02.00.001

Ростовская АЭС Блок 3

Реакторное отделение
Негерметичная часть
Трубопроводы технической воды группы "А". Обвязка вентустановок

Стадия	Лист	Листов
Р	1	1

План на отм.-4,200 в пом. А019/1-3 (напор). План на отм.-4,200 в пом. А019/1-3 (слив)

ОАО "НИАЭП" 2011

Формат А1

ДОПОЛНИТЕЛЬНЫЕ ПОДПИСИ

Инв. N подл.	Подп. и дата	Взам. инв. N
R3.00138.1.0.11		