Схема расположения балок на отм. +3,460

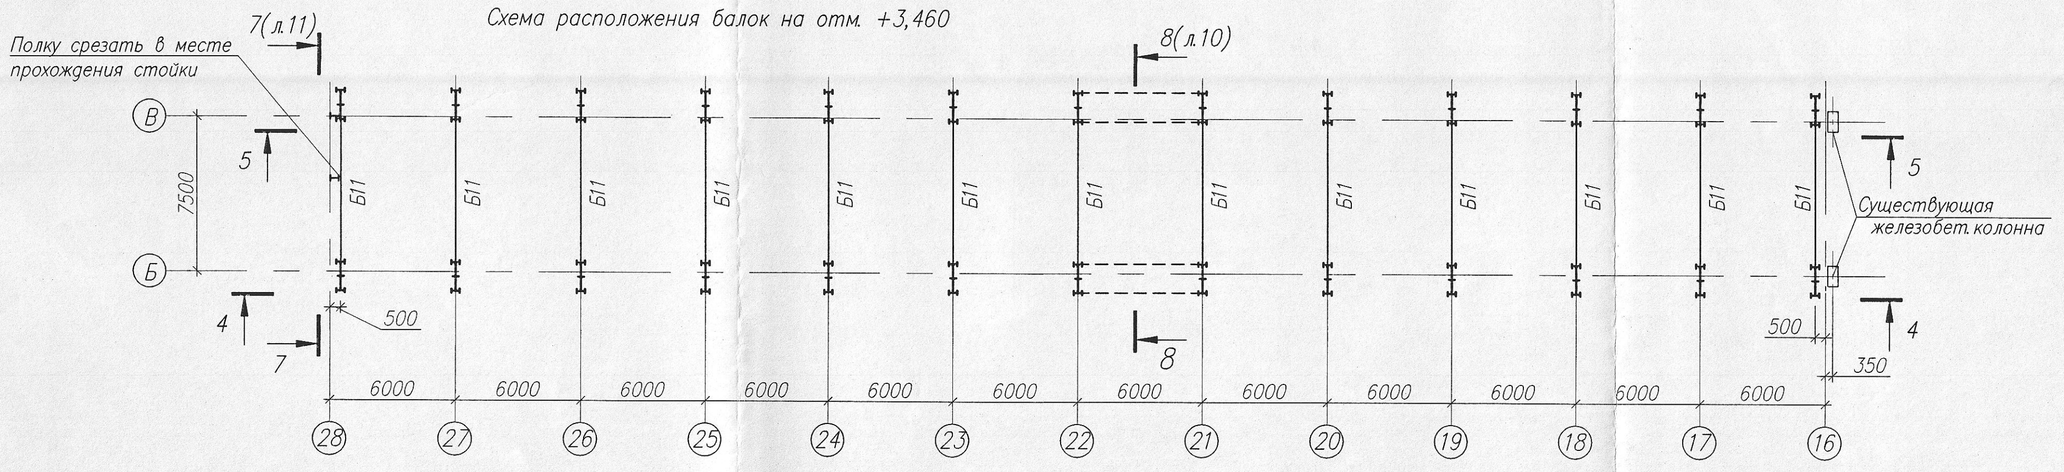

4 – 4 (ось Б)

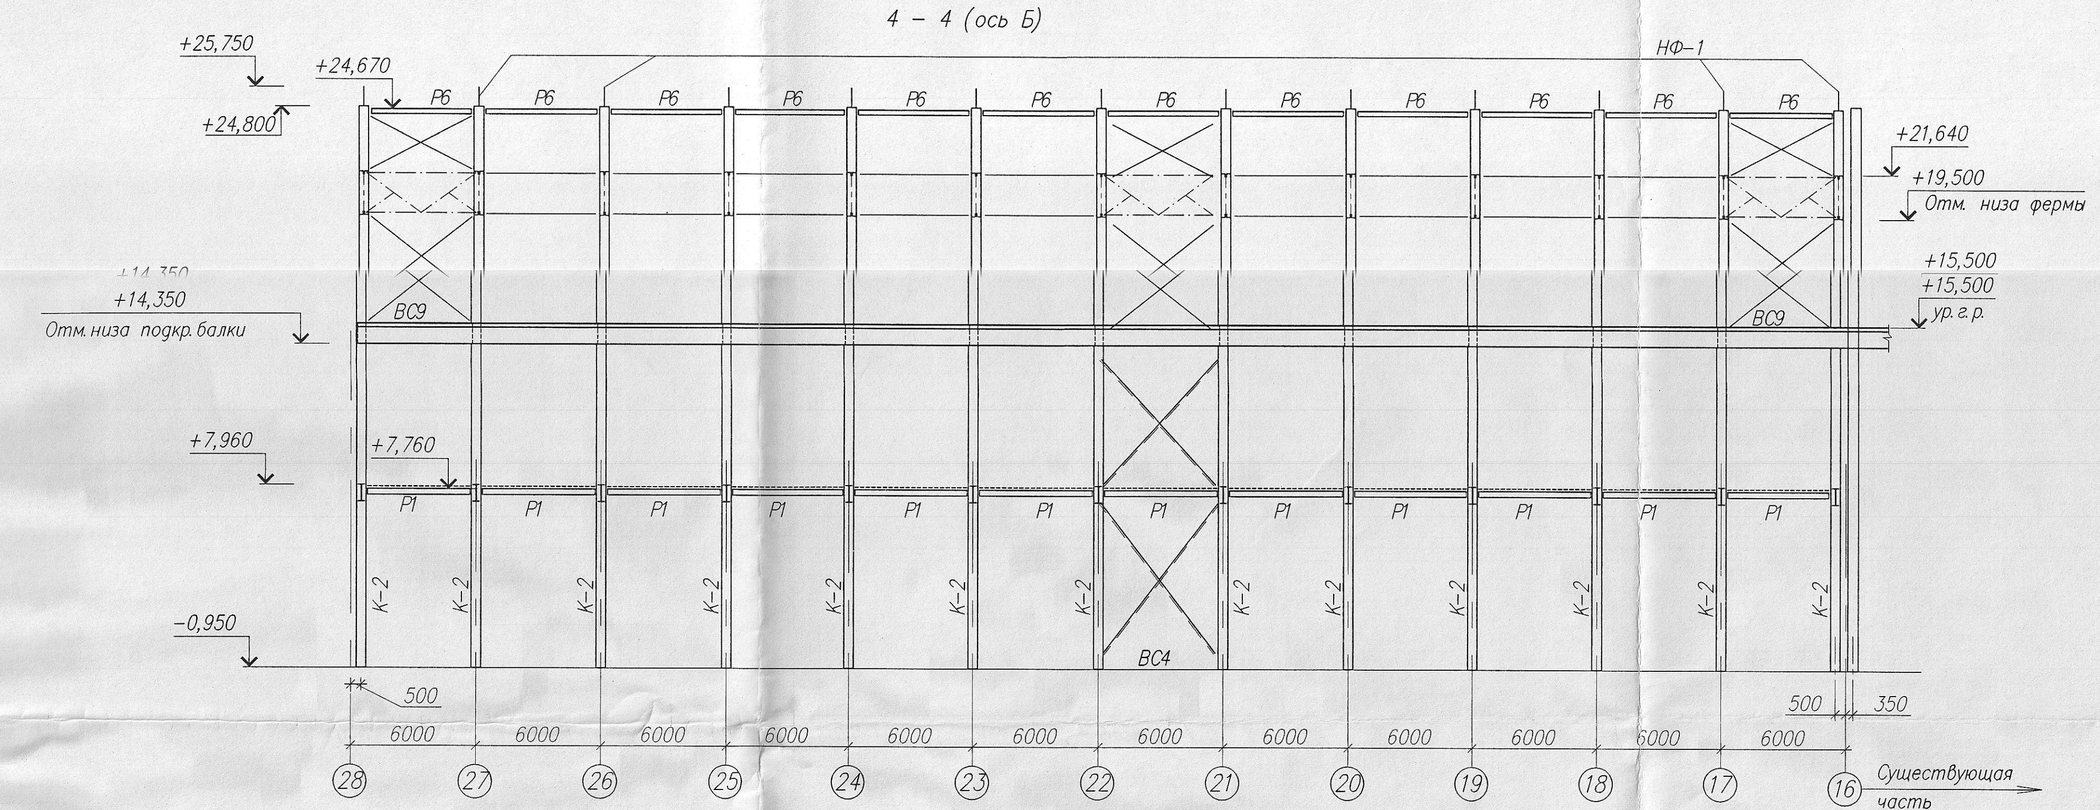

5 – 5 (ось В)

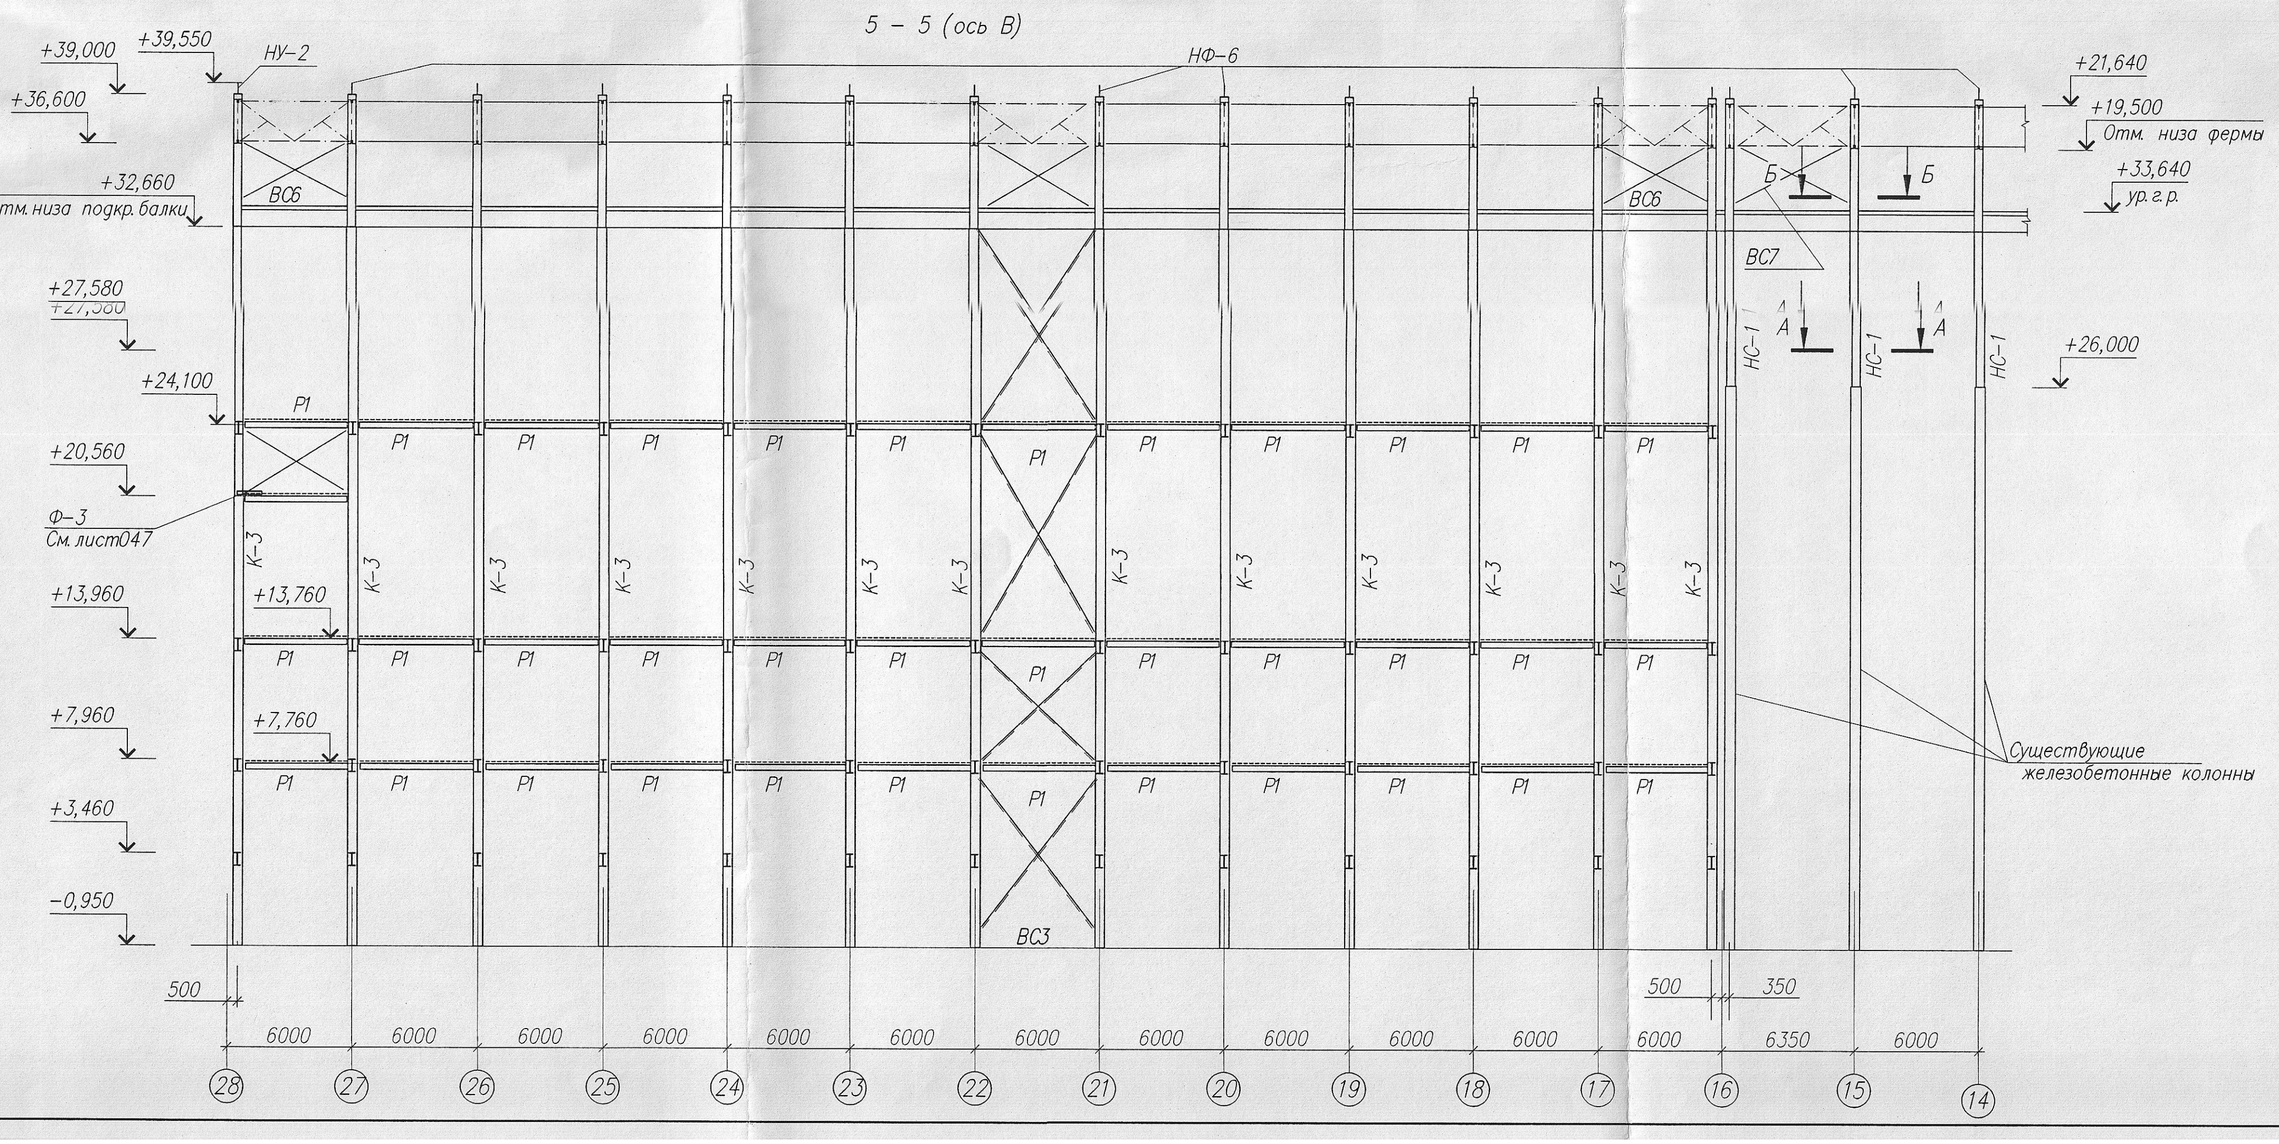

А – А

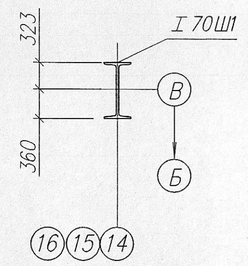

Б – Б

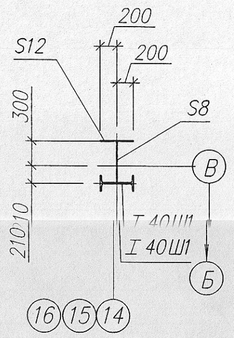

9 – 9

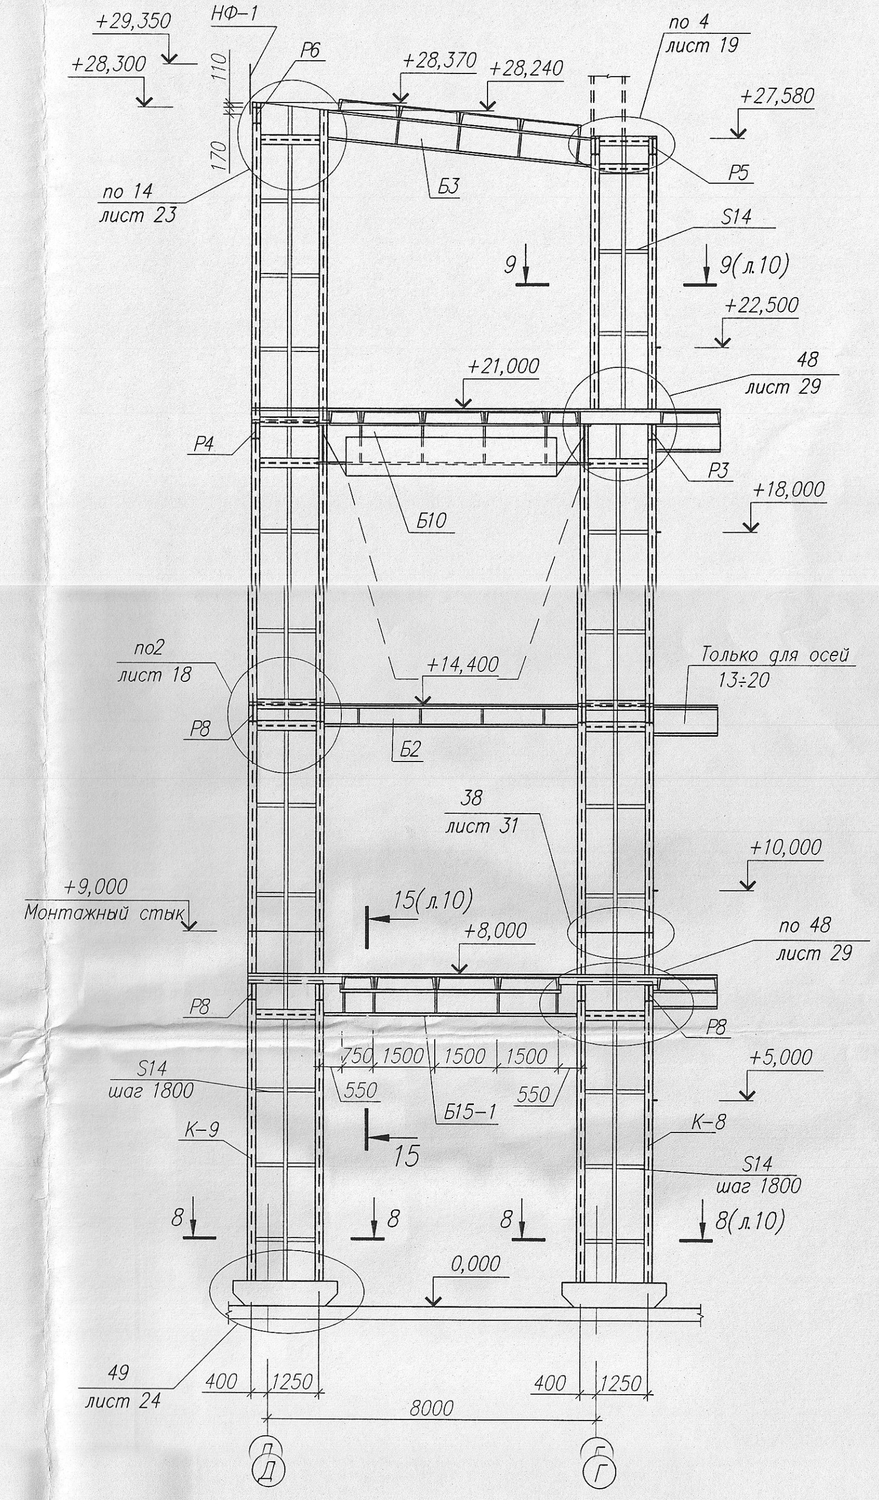

1 Разрезы замаркированы на листе 043.2496.4070–КМ.л.3.

2 Насадки НФ–1, НФ–6, НУ–2 учтены в спецификации на листе 043.2496.4070–КМ.л.16.

3 Схемы расположения связей по верхним и нижним поясам ферм расположены на листах 043.2496.4070–КМ.л.5, л.6.

						043.2496.4070–КМ			
						ТЭЦ г.Саров. Строительство III очереди ТЭЦ. Котел ст.№9 без пылесистемы.			
Изм.	Кол.уч.	Лист	№ док.	Подп.	Дата				
Разработал		Хайруллина			01.11	Здание блока высокого давления (БВД). Каркас в осях 13÷28; А÷Д	Стадия	Лист	Листов
Проверил		Ташевцева			01.11		Р	9	
Нач.отдела		Микова			01.11				
ГИП		Китаев			01.11	Схема расположения балок на отм. +3,460 в осях Б–В. Разрезы 4–4; 5–5; 9–9	ВНИПИэнергопром Приволжский филиал		
Н.контроль		Микова			01.11				

Формат А1

Инв. № подл. | Подп. и дата | Взам. инв. №