




Разрез 1-1(2) (1:10)

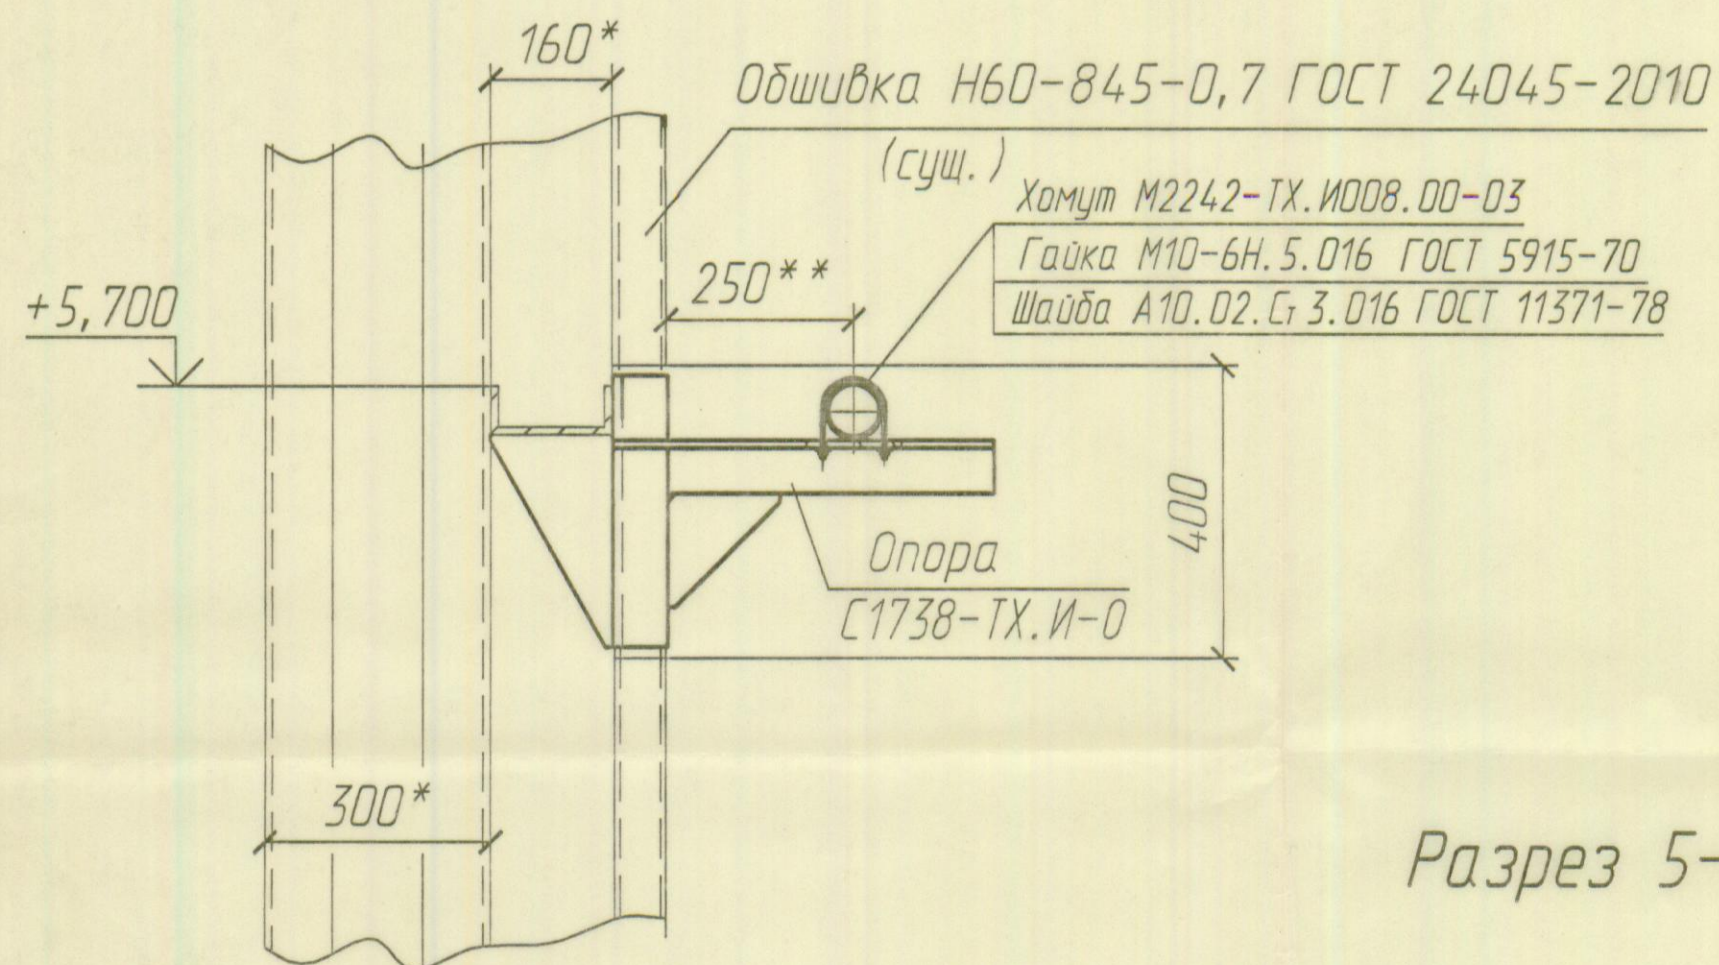


Разрез 3-3 (2)(1:10) ○

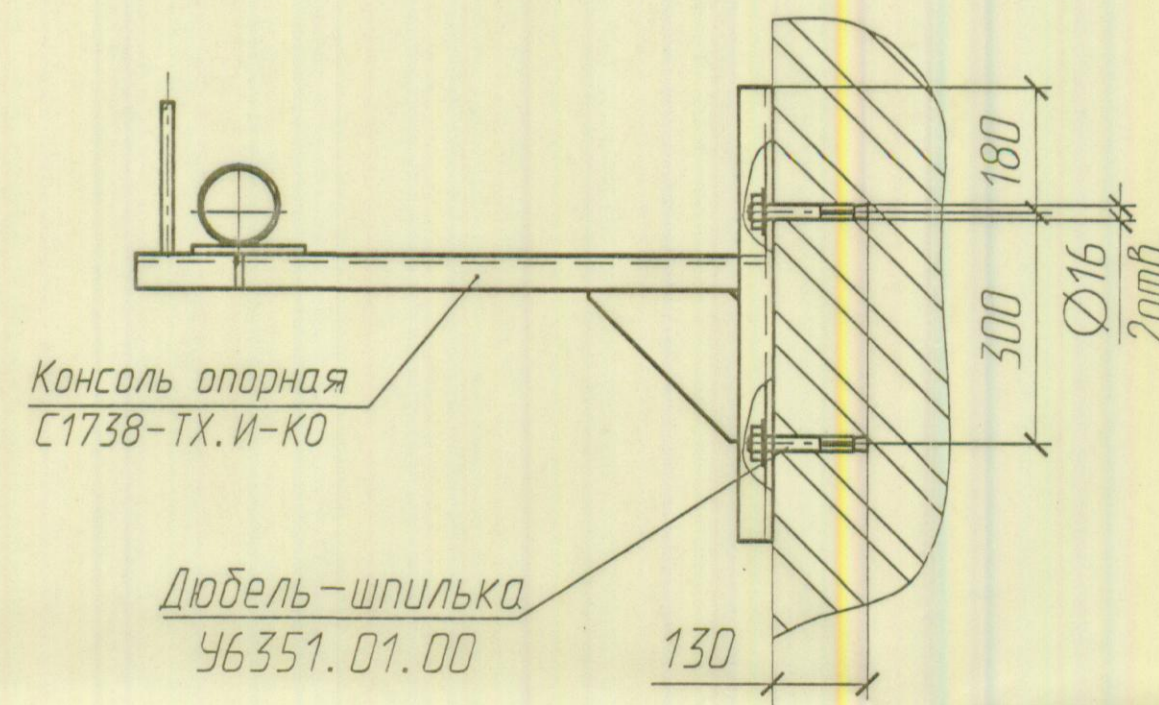


Разрез 4-4 (2)(1:5)

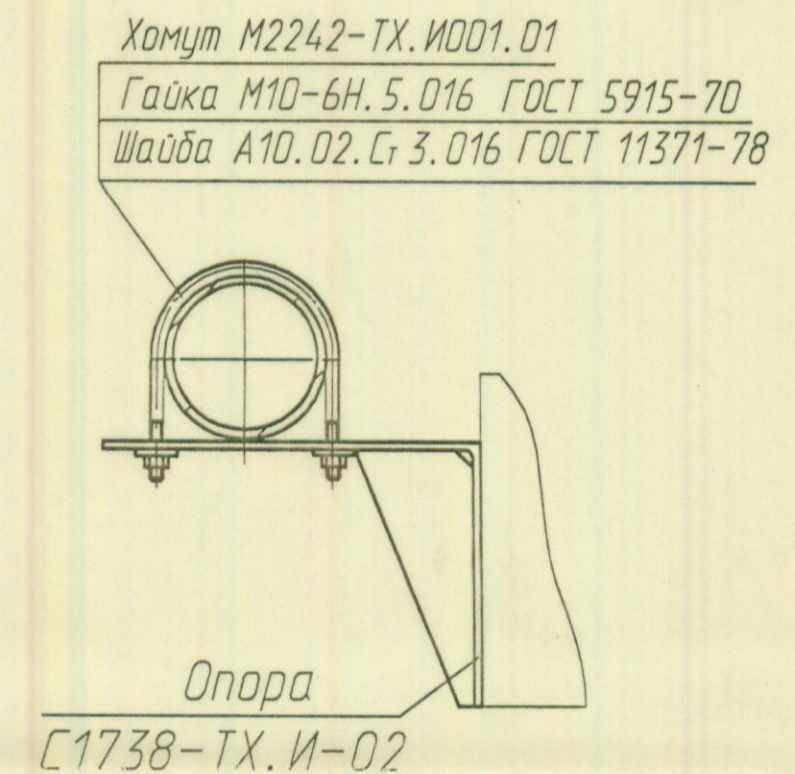


Разрез 5-5 (2)(1:5)

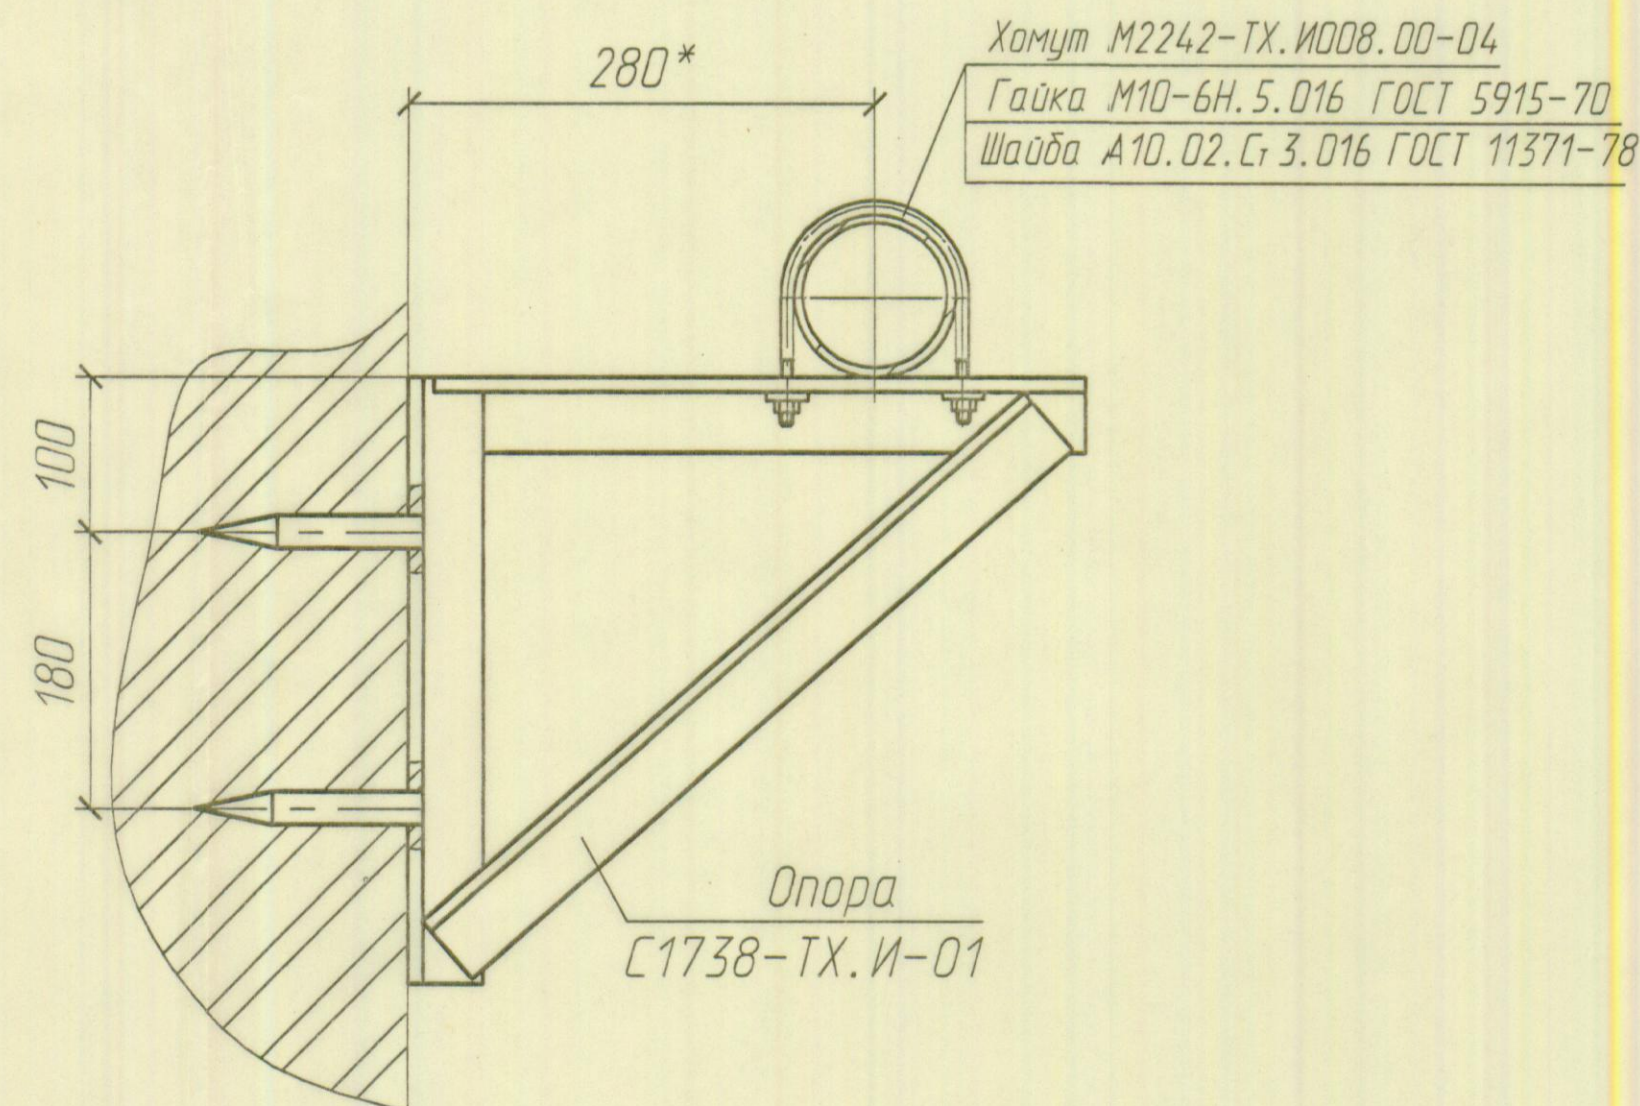


Разрез 2-2(2)(1:10)

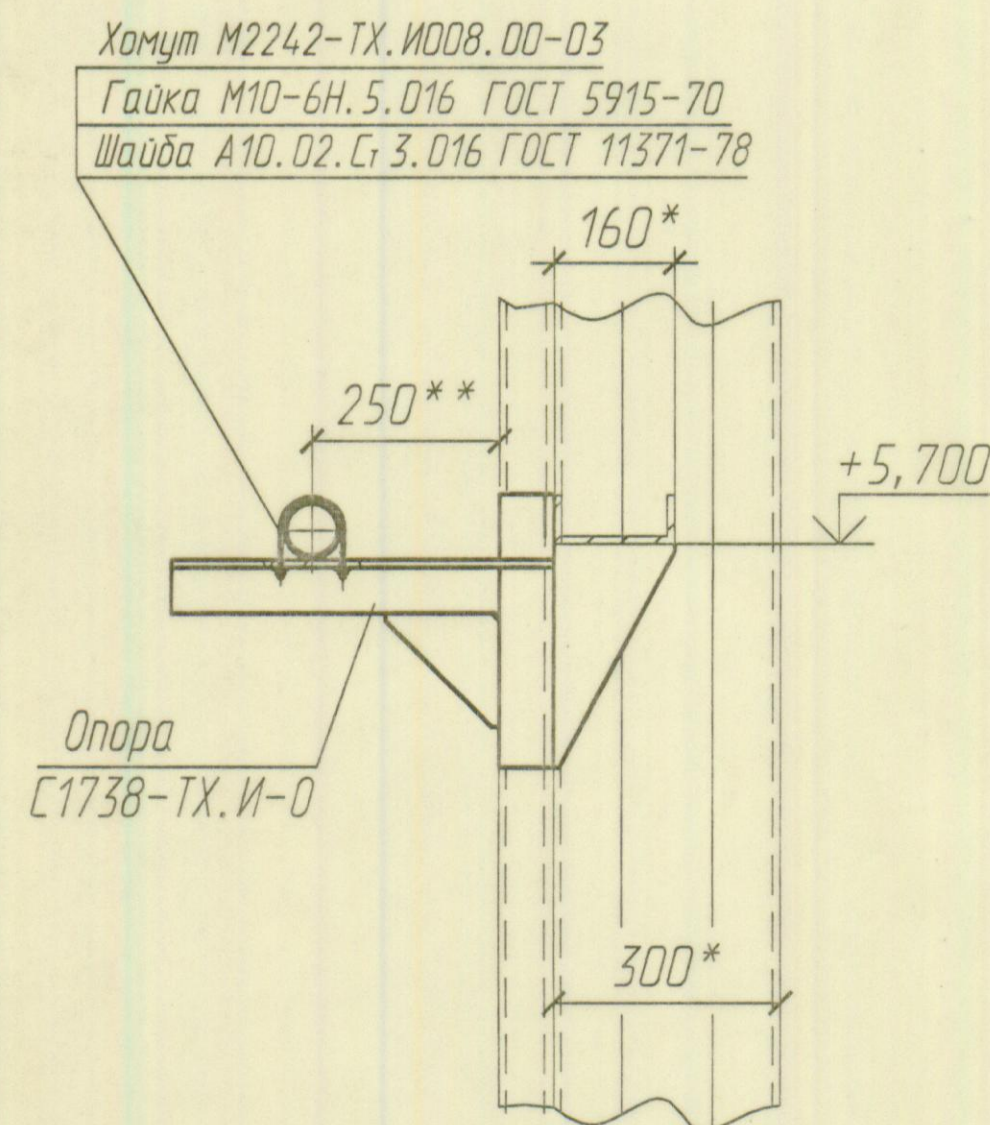


7/2 (1:5)

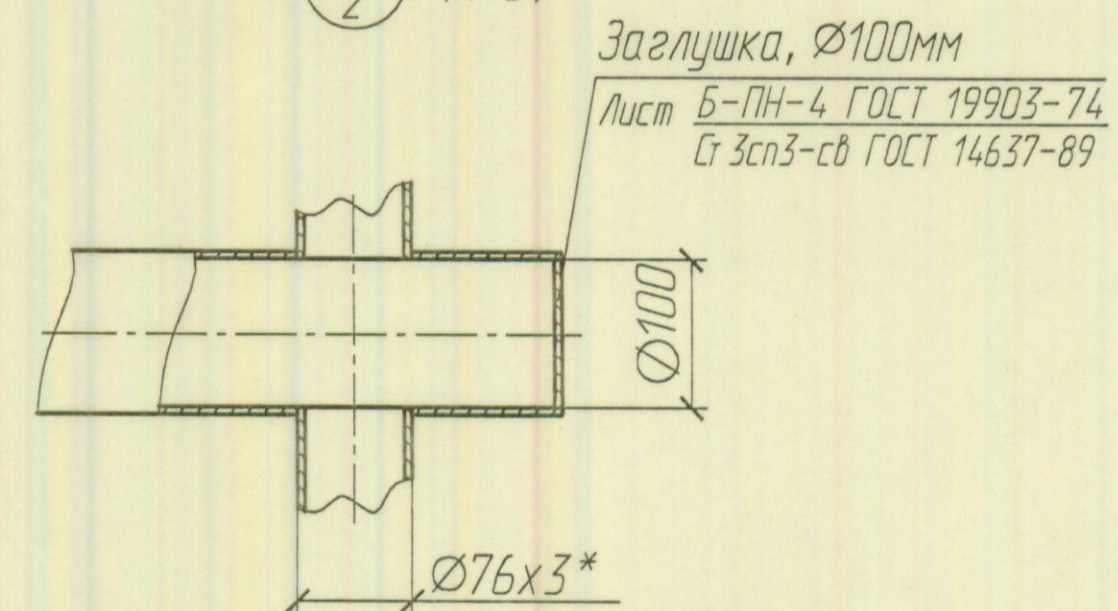

8/2 (1:2)

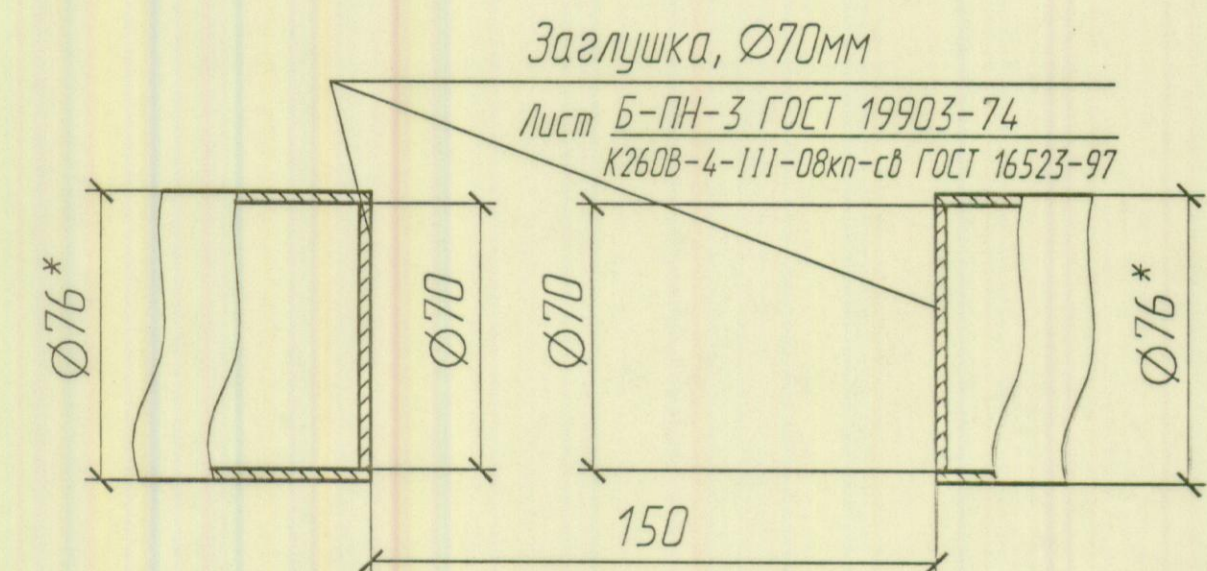


Разрез 6-6 (2)(1:2) ○

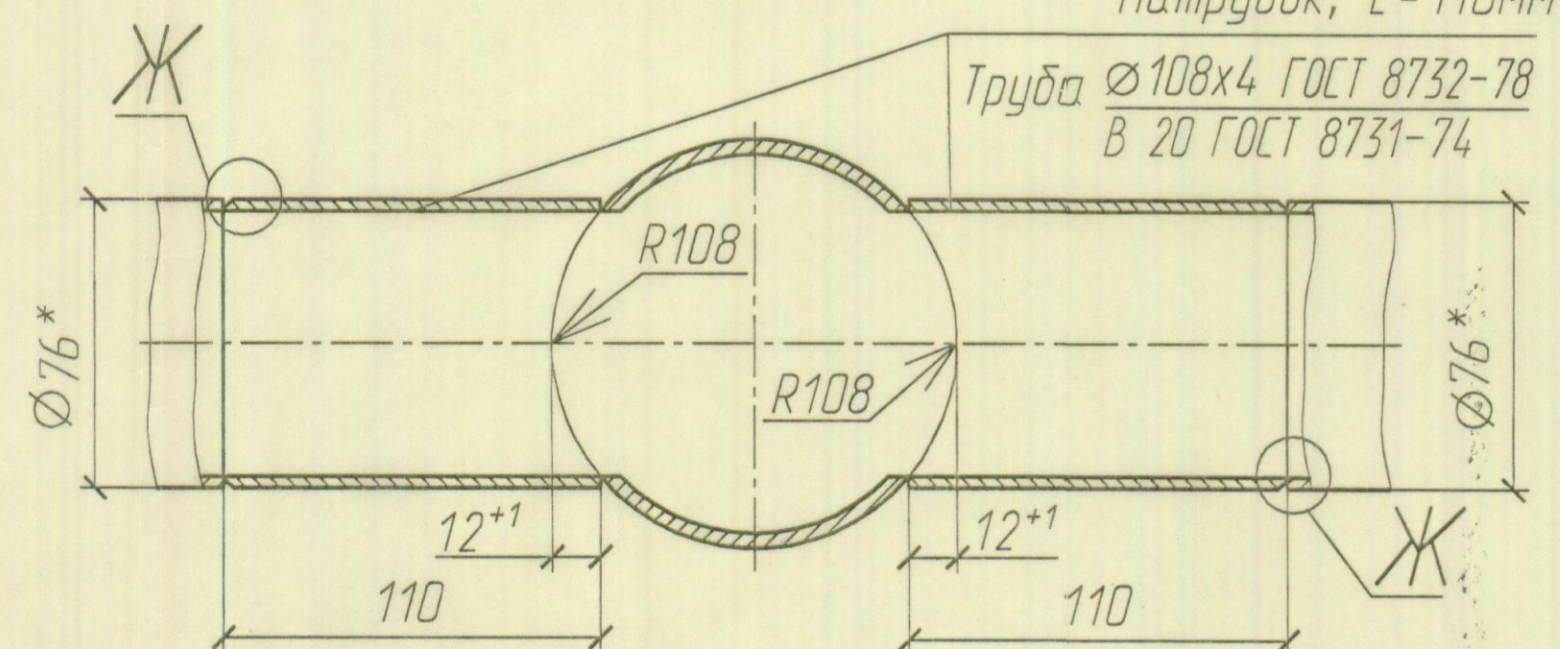

Ж(2:1)

Разделка кромок под сварку

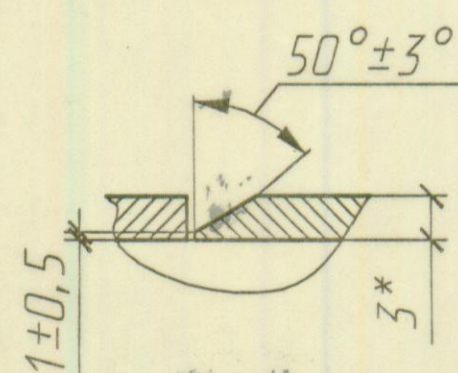

Лист читать совместно с листами 1, 2, 3.

-3-

С1738-ТХ									
ОАО "СХК" СЗ					Площадка 5				
Изм.	Кол.ч.	Лист	Изд.	Подп.	Дата	Узел скачивания БФВ.			
Рук.вр.	Филин	10.10.13	10.10.13	10.10.13	10.10.13	Трубопроводы водной завесы			
Разраб.	Гинякова	10.10.13	10.10.13	10.10.13	10.10.13	3			
Арх.	Филин	10.10.13	10.10.13	10.10.13	10.10.13	Узлы. Разрезы			
Провер.	Филин	10.10.13	10.10.13	10.10.13	10.10.13	ОКБ ОГМ			
Н.контр.	Чернышова	10.10.13	10.10.13	10.10.13	10.10.13				
Утв.	Зозин	10.10.13	10.10.13	10.10.13	10.10.13				

Копировал

Формат А2